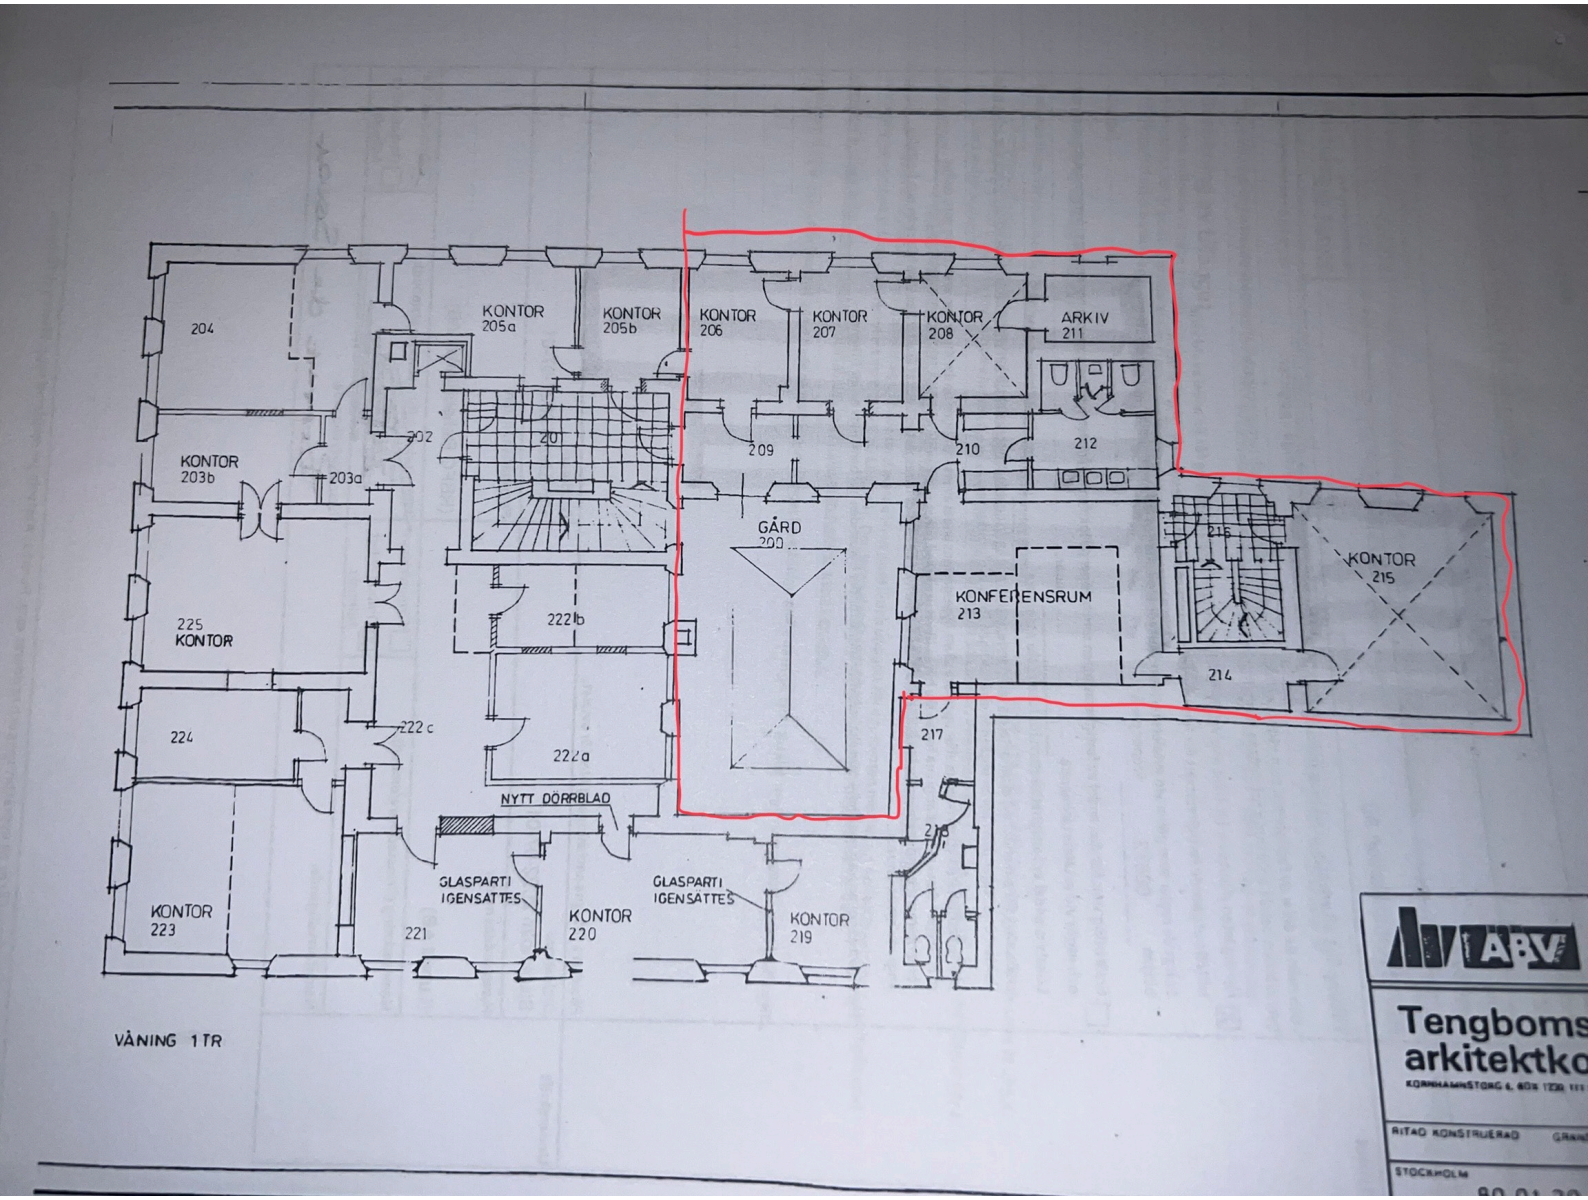
204
KONTOR 205a
KONTOR 205b
KONTOR 206
KONTOR 207
KONTOR 208
ARKIV 211
KONTOR 203b
202
203a
20
209
210
212
GÅRD 200
KONFERENSRUM 213
216
KONTOR 215
225 KONTOR
222b
214
224
222c
222a
217
NYTT DÖRRBLAD
218
GLASPARTI IGENSATTES
GLASPARTI IGENSATTES
KONTOR 223
221
KONTOR 220
KONTOR 219
VÅNING 1 TR
ÅBV
Tengboms arkitektko
RITAD KONSTRUERAD
STOCKHOLM