




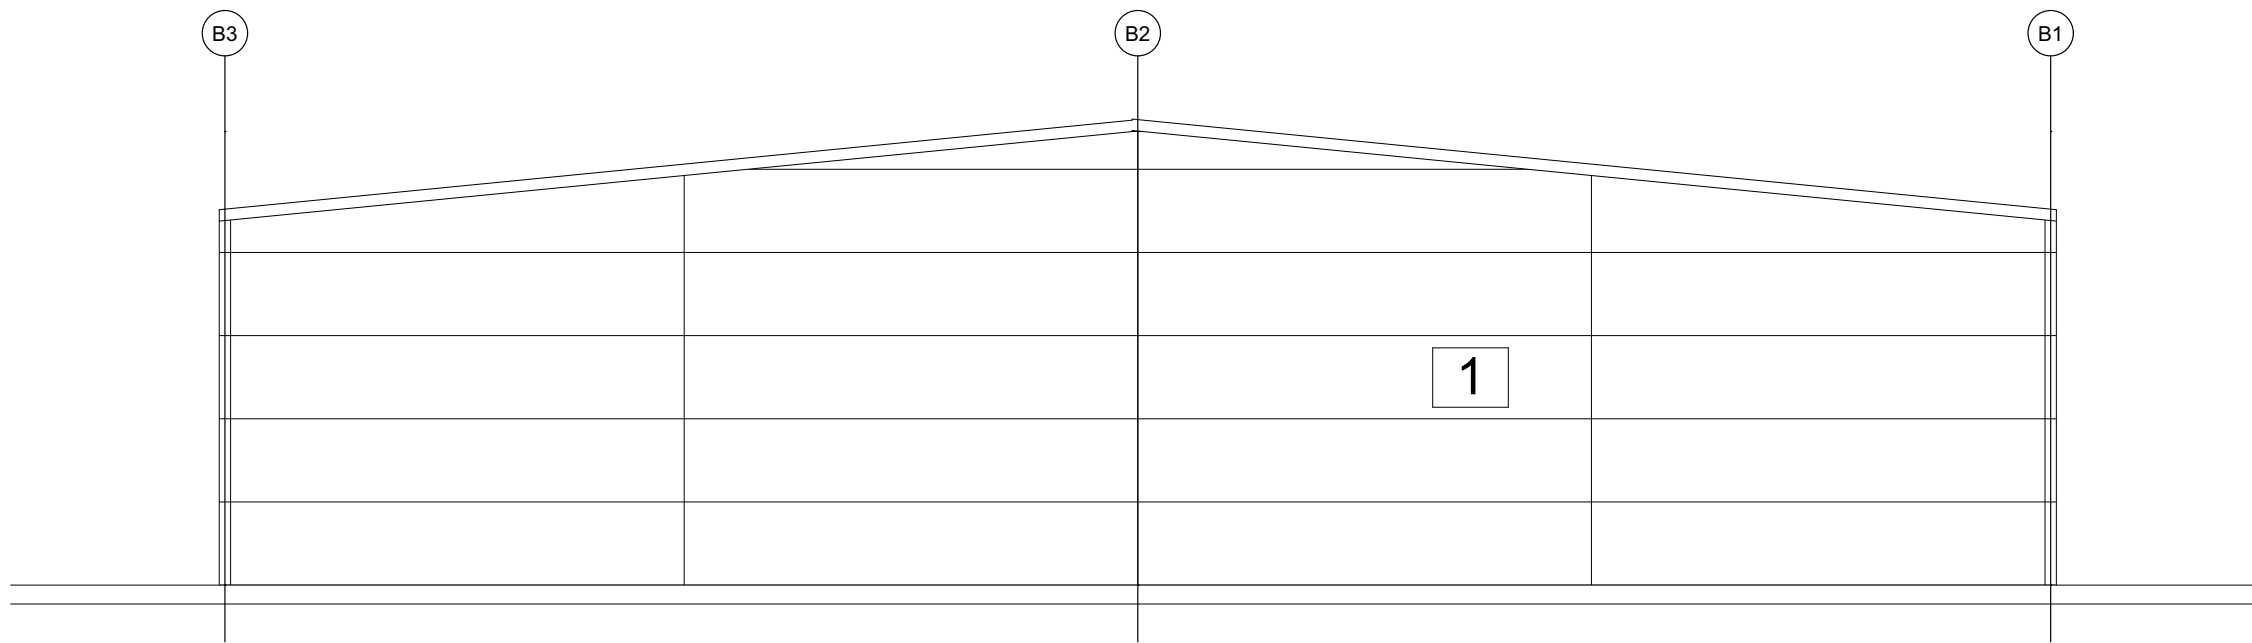


Fasad NORR
1:100

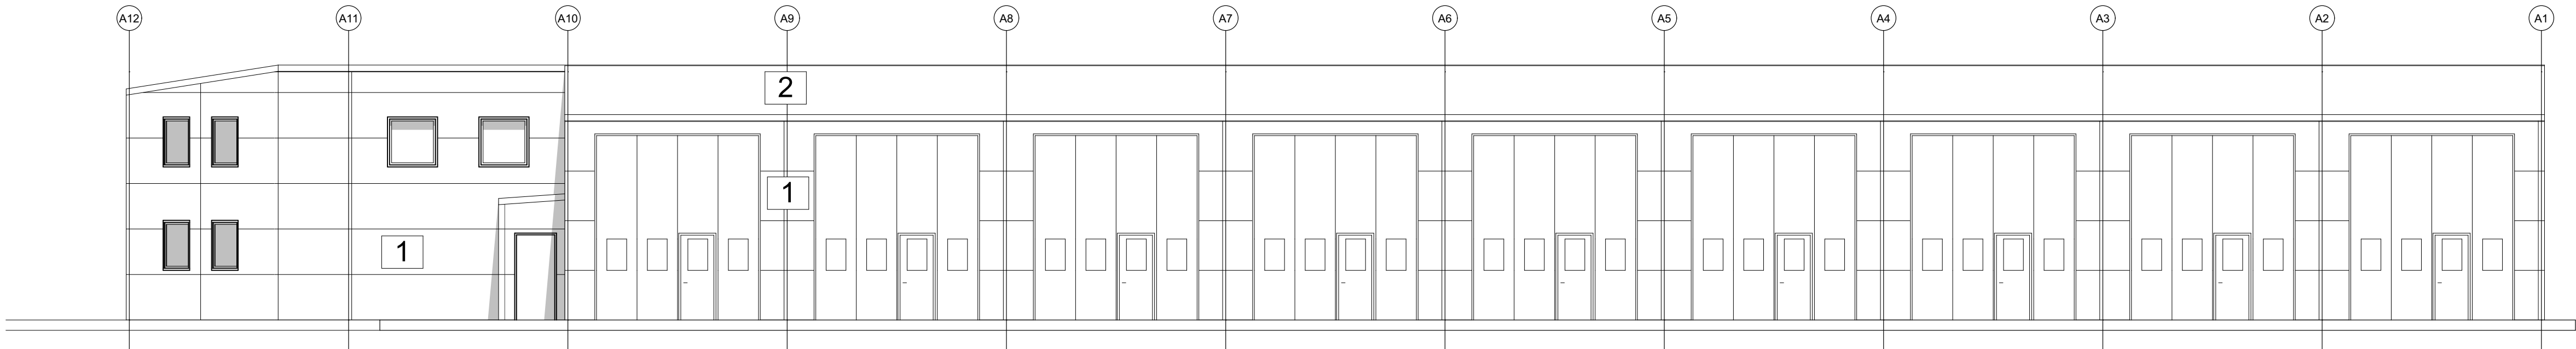

Fasad ÖST
1:100

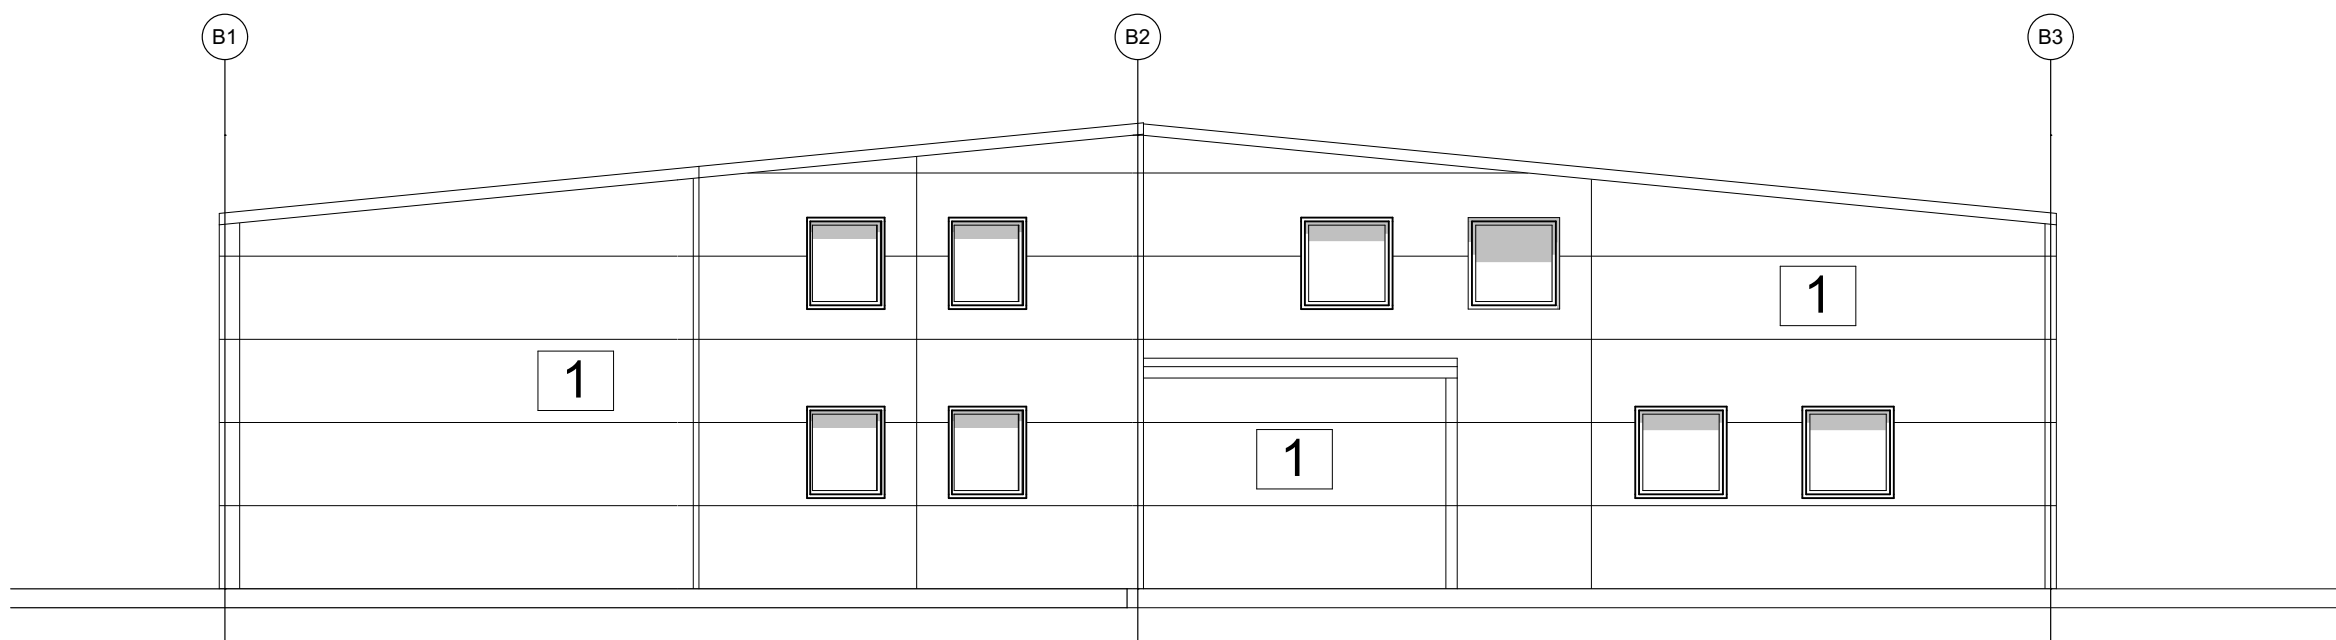

Fasad SYD
1:100

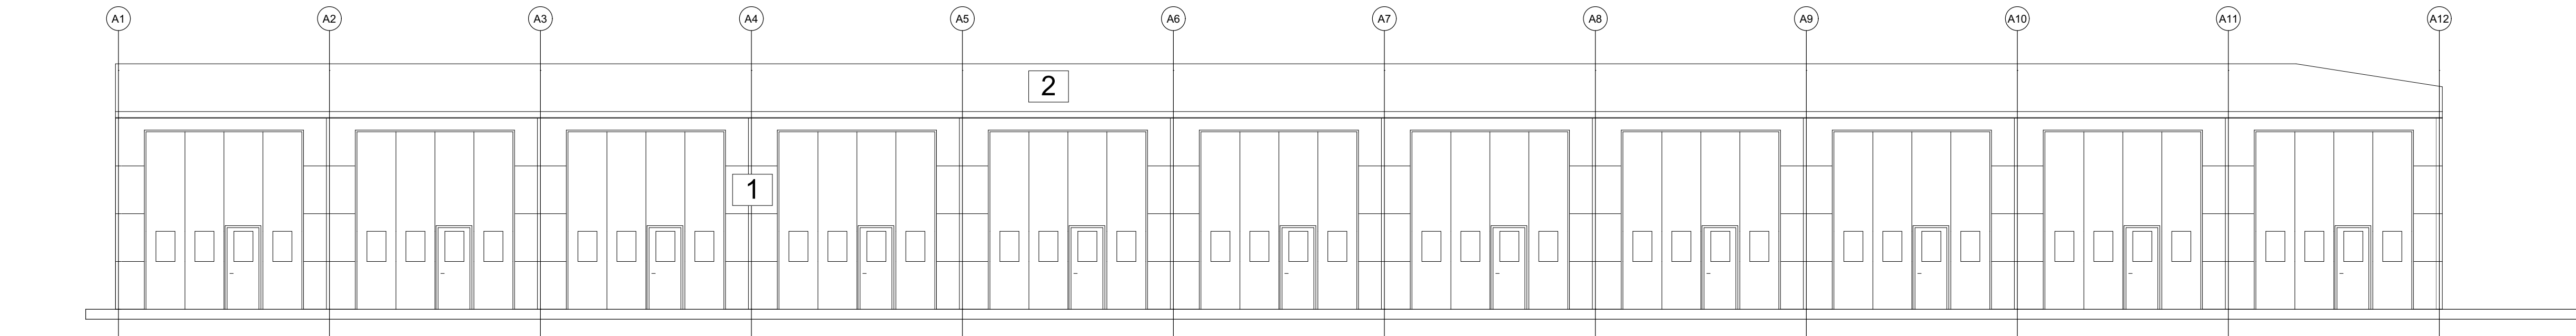


Fasad VÄST
1:100

SKALA 1:100
0 1 2 5 10
METER

FÖRKLARINGAR

- 1 ALUMINIUMPLÅT, KULÖR RAL 7024, MÖRKGRÅ
2 TAK I PAPP, KULÖR SVART, S 9000-N
MATAKI KRISTALLSVART ELLER LIKVÄRDIG
FÖNSTER I KULÖR SILVER, RAL 9006
DÖRRAR I KULÖR SILVER, RAL 9006
PORTAR I KULÖR SILVER, RAL 9006
TÄCKPLÅTAR OCH TAKAVVÄTTNING
I KULÖR RAL 7024, MÖRKGRÅ

SITUATIONSPLAN

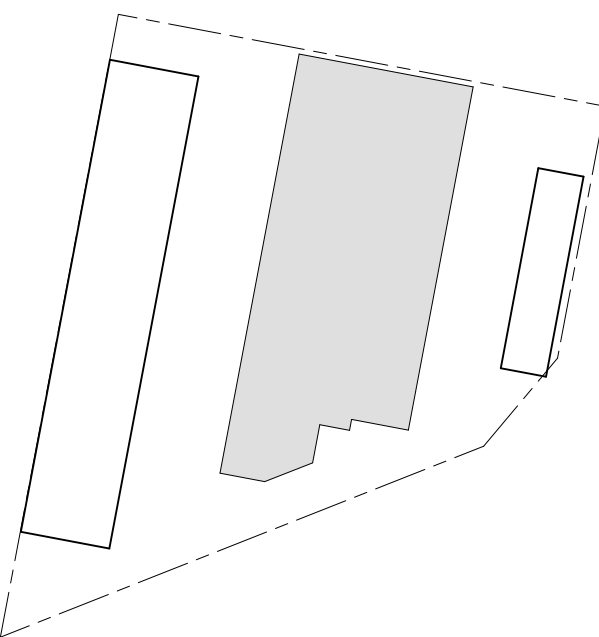

BET	ÄNDRING AVSEER	DATUM	Sign
FÖRHANDSKOPIA			
SJÖSLIPEN 1			
RITARK			
A	RITARK BYGGNADSPROJEKTERING	tel. +46706047238	
UPPDRAG NR	RITAD AV	HANDLÄGGARE	
24011000	VICO	VICO	
DATUM	ANSVARIG		
2024-09-27	VICTOR COLLIN		
NYBYGGNAD AV LOKALFACK, KARLSTAD			
A-40-3 Fasader			
FASADER			
SKALA	NUMMER	BET	
1:100	A-40-3-101		