


FÖRKLARINGAR


MÄTT ANGES I MM

NY BYGGNAD

BEFINTLIG BYGGNAD

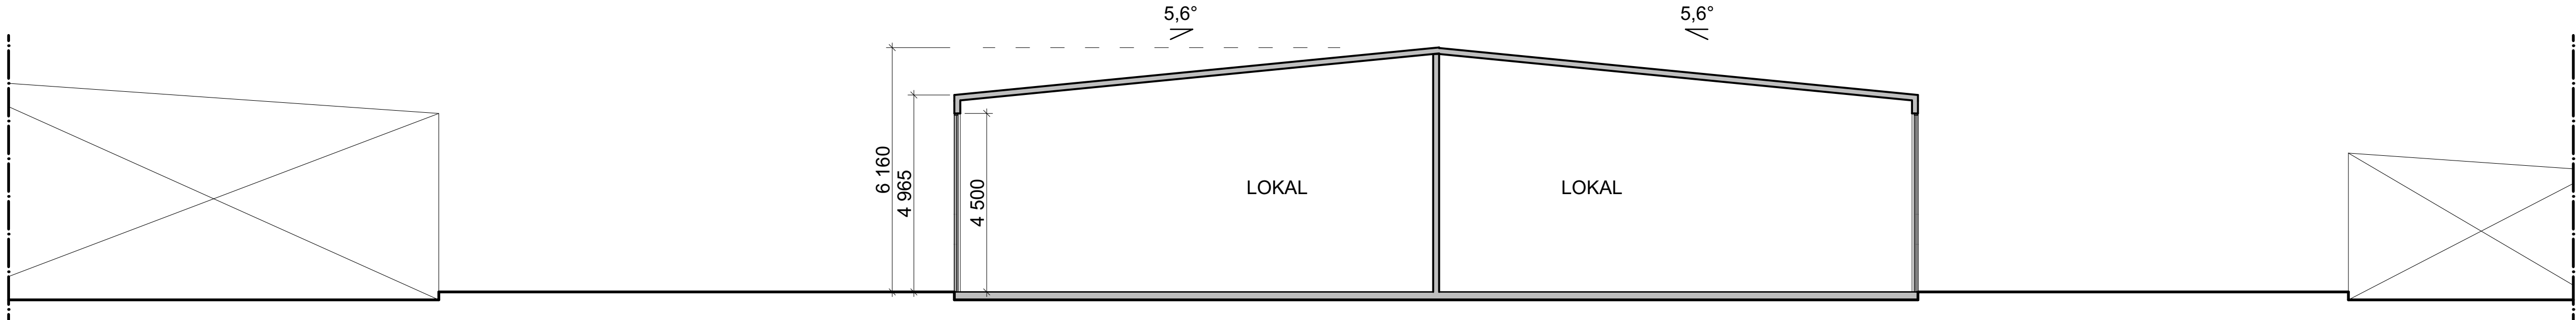


Sektion A
1:100

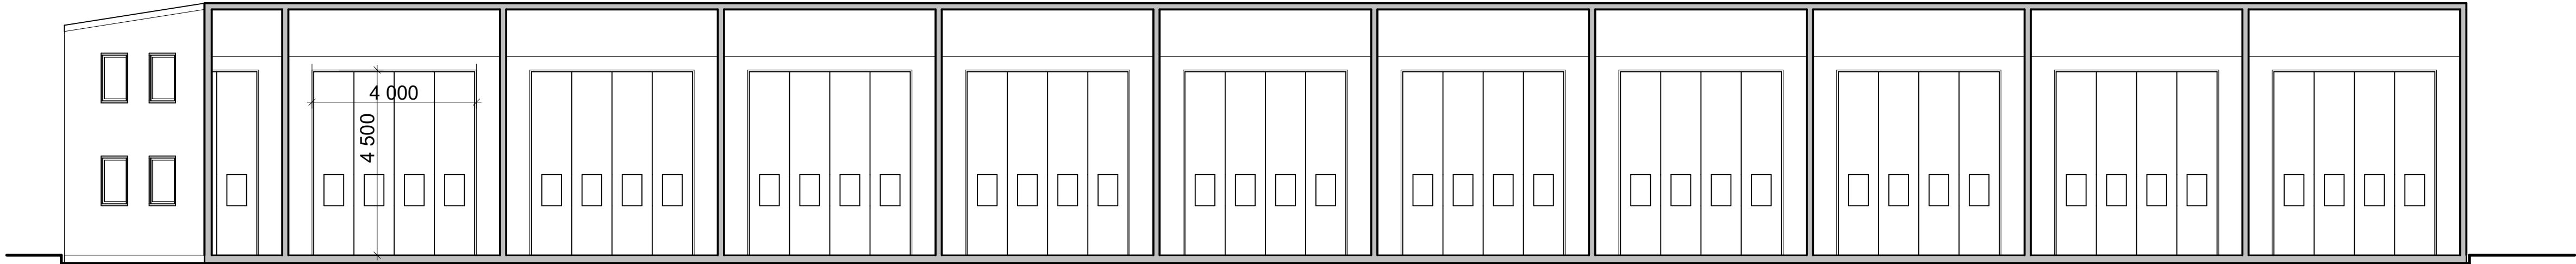

Sektion B
1:100

SITUATIONSPLAN

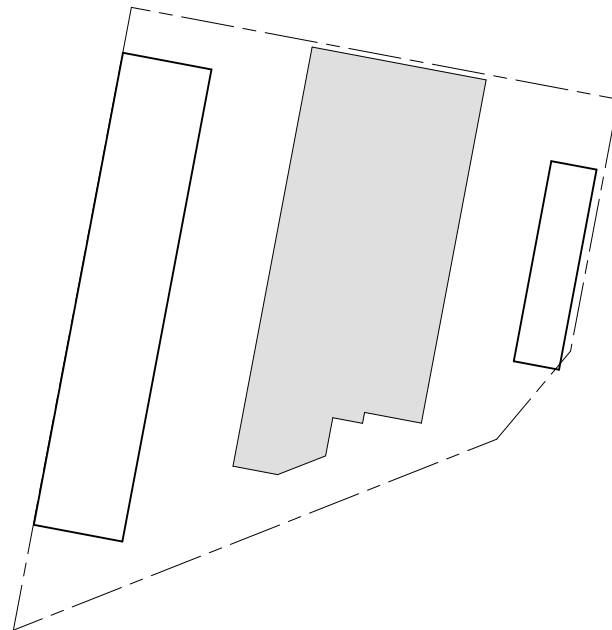

BET	ÄNDRING AVSER	DATUM	Sign.		
FÖRHANDSKOPIA					
SJÖSLIPEN 1					
RITARK					
A	RITARK BYGGNADSPROJEKTERING	tel. +46706047238			
LUPPDRAG NR	RITAD AV	HANDLÄGGARE			
24011000	VICO	VICO			
DATUM	ANSVARIG				
2024-09-27	VICTOR COLLIN				
NYBYGGNAD AV LOKALFACK, KARLSTAD					
A-40-2 Sektioner					
Sektioner					
SKALA 1:100	NUMMER A-40-2-100	BET			

