


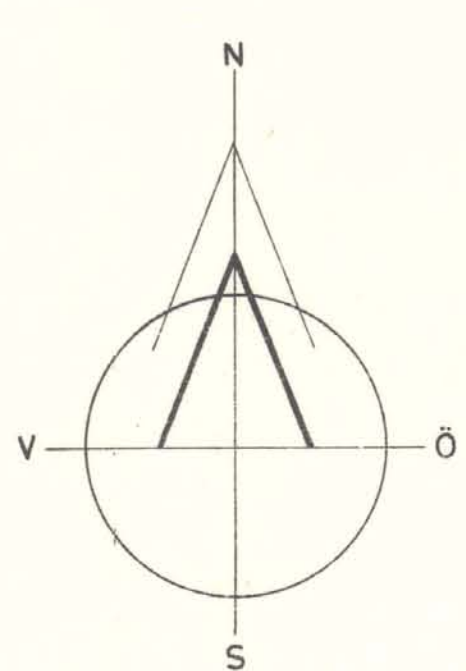

FÖRSLAG TILL BYGGNADSPLAN  
FÖR FASTIGHETEN VÅLBERG 1<sup>114</sup> M.F.L.  
(INDUSTRIOMRÅDE)  
VÅLBERGS SAMHÄLLE, NORS KOMMUN,  
VÄRMLANDS LÄN

UPPRÄTTAT DEN 12 FEBRUARI 1965 INOM. REVIDERAT DEN 10 MARS 1965  
KOMMUNERNAS KONSULTBYRÅ-LBF  
AVD. FÖR SAMHÄLLSPLANERING KARLSTAD

*Nils Halla*  
(NILS HALLA)  
ARKITEKT SAR

*S. A. Carlson*  
(S. A. CARLSON)


GRUNDKARTEUNDERLAG: KARTA UPPRÄTTAD ÅR 1964 AV  
KOMMUNERNAS KONSULTBYRÅ-LBF, LANTMÄTARE T. HEIKKILÄ

Genom beslut denna dag har länsstyrelsen i Värmlands län fastställt det på denna karta angivna planförslaget. Jämlikt 150 § byggnadslagen har beslutet vunnit laga kraft, betygar Karlstad i landskapsliet

På tjänstens vägnar:  
  
Ingemar Runqvist

### BETECKNINGAR


BETECKNINGAR  
BYGGNADSPLANEN

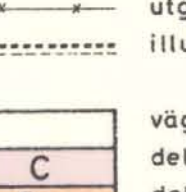-  byggnadsplanegräns på kartan angiven 3 m utanför varligk gräns  
 förelagad skogsgräns  
 förelagad bestämmelsegräns  
 urbanförordnadsgräns  
 utläggräns  
 illustrationsgräns
- 
- väg  
 del av industriområde översett för samlingsstapel  
 del av industriområde översett för transformatoranläggning  
 område för industridomstol  
 område för industripark  
 område för järnvägsstation  
 mark som icke får byggas  
 del av järnvägsområde tillgänglig för allmän vägströmk  
 mark, tillgänglig för underjordiska ledningar  
 byggnadshög  
 förelagad byggnadsgräns

## GRUNDKARTAN

- hemmansgräns  
fastighetsgräns  
staket  
väg  
nivåkurvor  
järnvägsspår  
dike  
stält  
boningshus, uthus  
polygonpunkt  
ruttnadspunkt  
fastighetsnummer

SKALA 1:1000

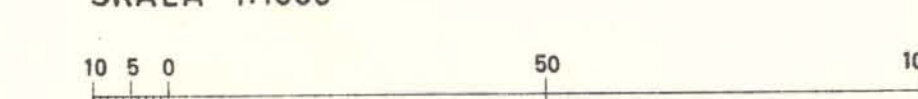

Antaget av Nors byggnadsnämnd  
den 26.3.1965, § 55, enligt av kommunal  
fullmäktige delegerad befogenhet;  
betygar: *Axel Karlsson*  
(Axel Karlsson)  
Byggnadsnämndens ordförande