




FASAD MOT VÄSTER

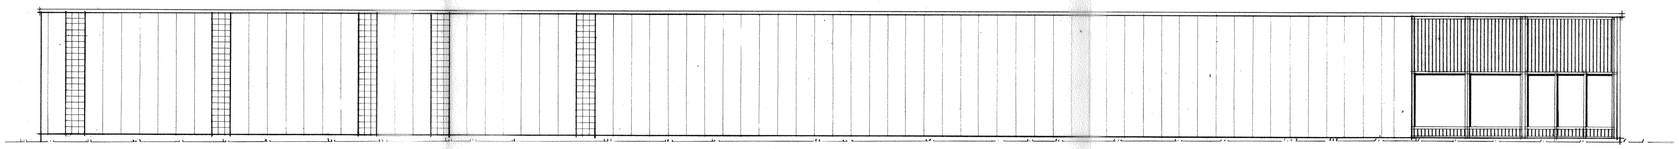


FASAD MOT ÖSTER

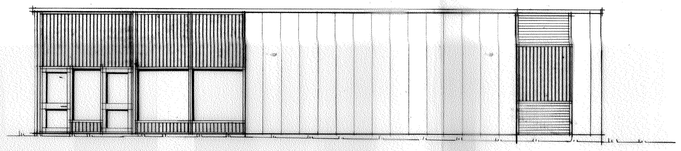


FASAD MOT NORR

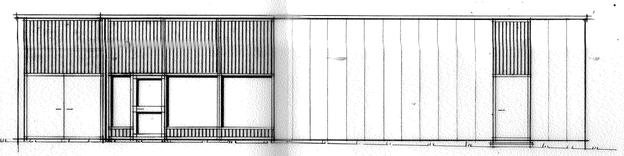

FASAD MOT SÖDER

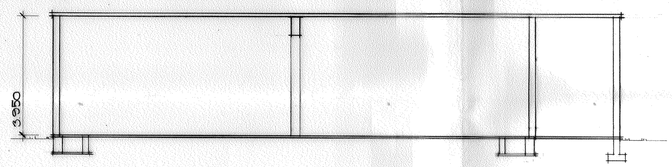

SEKTION

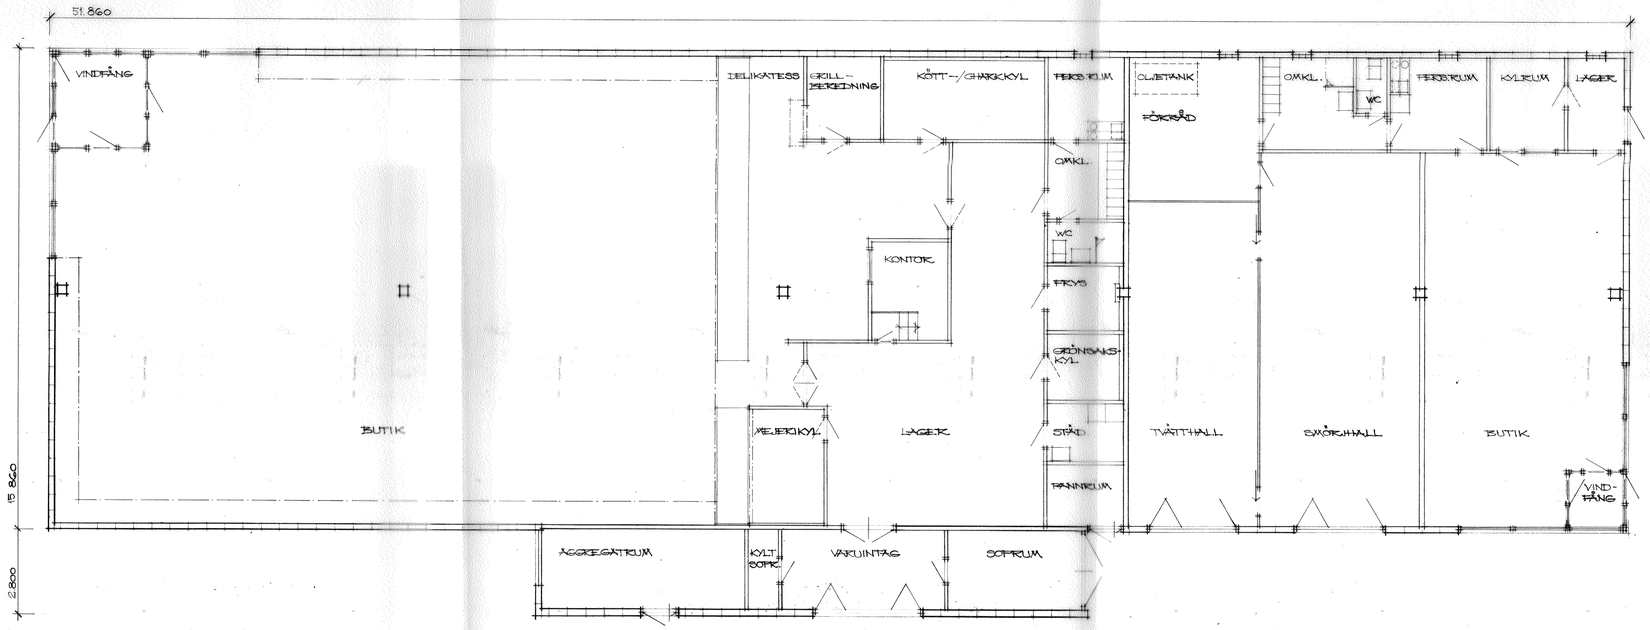

PLAN

BYGGNADSNÄMNDEN
1974 -02- 08
KRISTINEHAMN

BYGGNADS AB GERDIN o. HEDSTRÖM, ÖREBRO

DELTA
BYGGPROJEKTERING AB
IDROTTSVÄGEN 2, 019/18 86 56
702 82 ÖREBRO


RITAD AV	KONSTR. AV	HANDL. AV
K.A		


ÖREBRO DEN 6.2.1974 Jan Hansson


KRISTINEHAMN
KV. REPARATÖREN /
LIVSMEDELSHALL o. BENSINSTATION
RELATIONSRITNING


PLAN, SEKTION, FASADER SKALA 1:100

ARBETSNUMMER	RITNINGSNUMMER	REV
73 022	A 102	

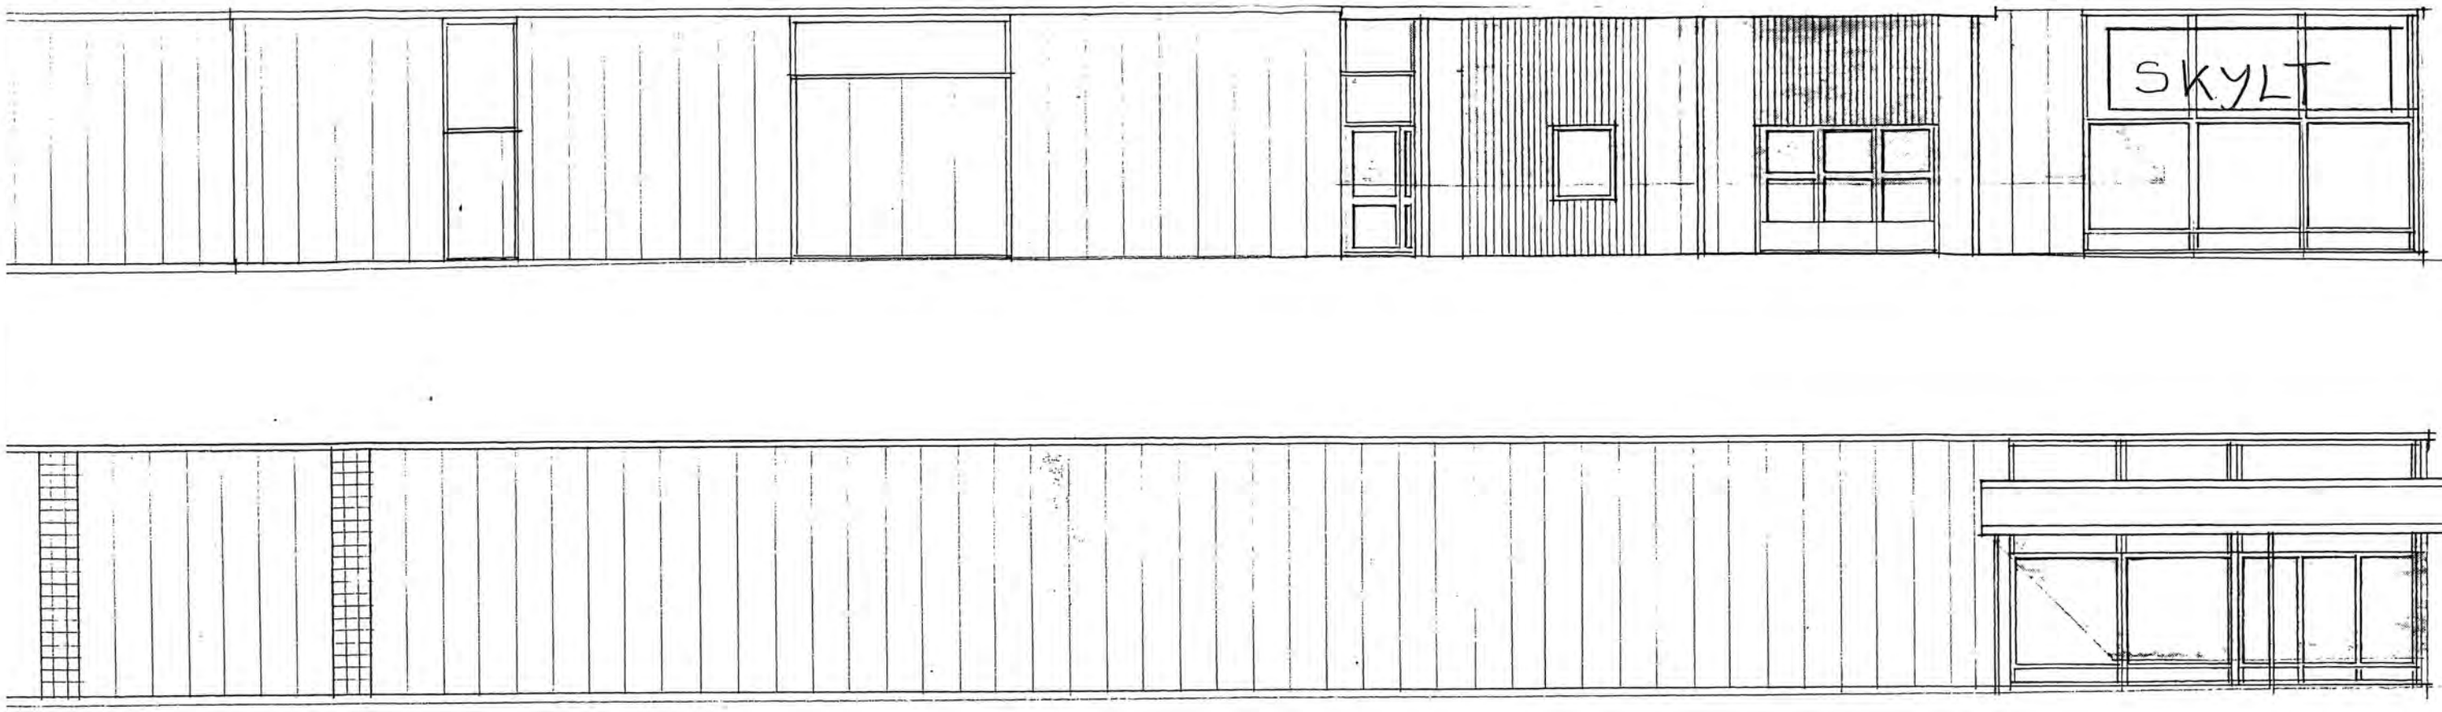


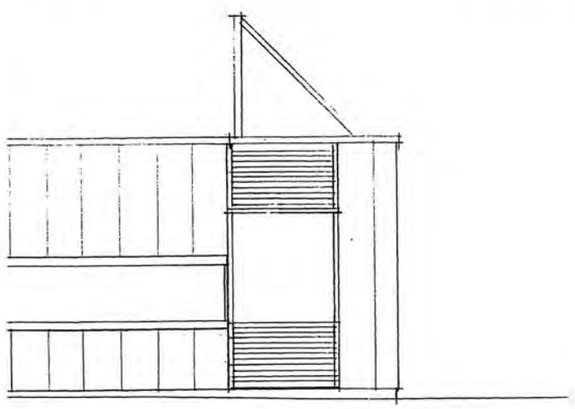

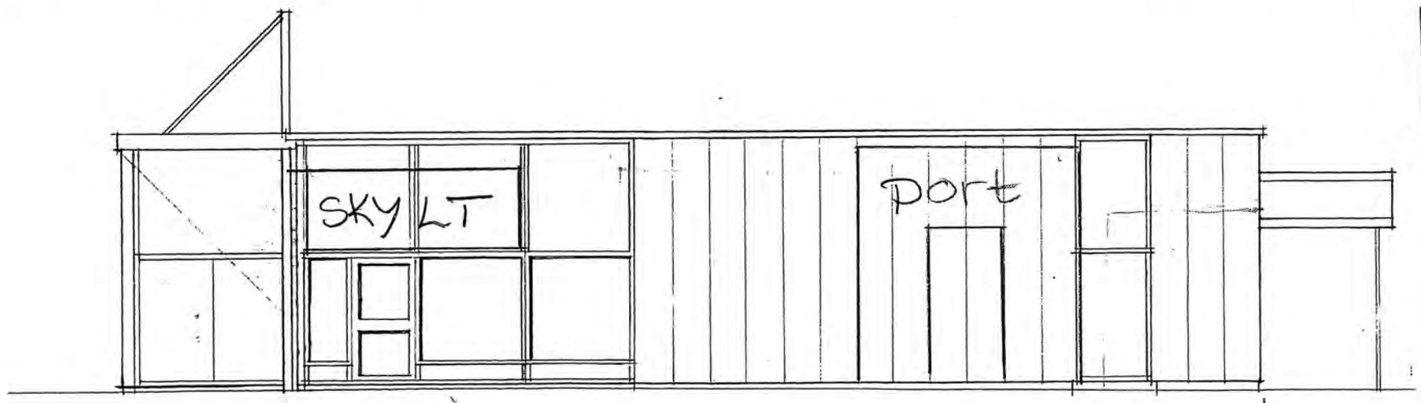

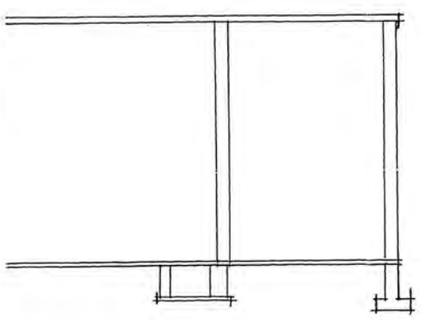


SÖDER

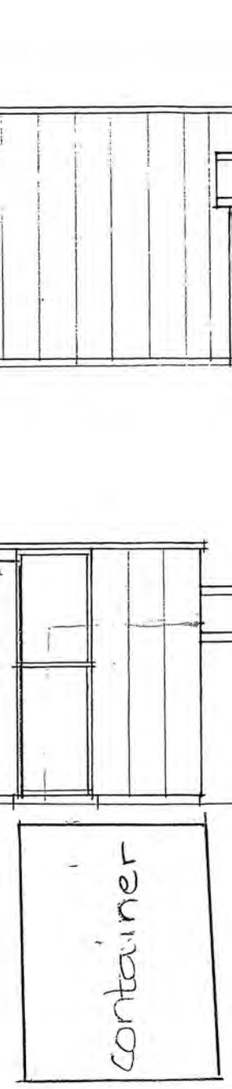


KRISTINEHAMNS KOMMUN
Miljö- och byggnadsnämnden
Stadsbyggnad


2008 -08- 29
Dnr: Mbn/2008:359
Ansv. handl: 89

Tillhör miljö- och byggnadsnämndens i Kristinehamn protokoll 2008-11-19 § 192 intygar
Miljö- och byggnadsnämndens sekreterare

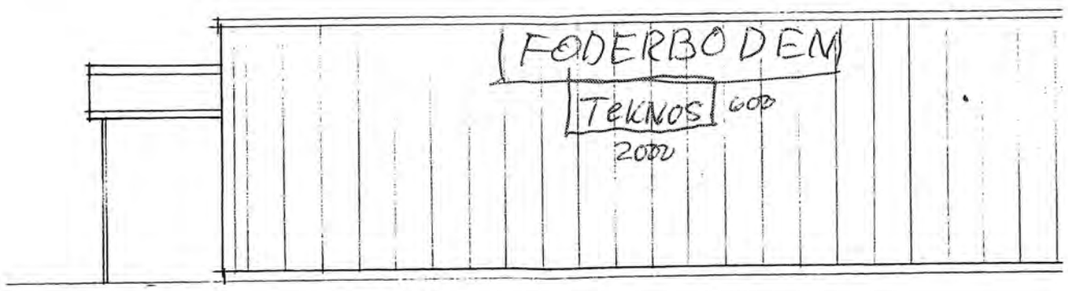



VÄSTER

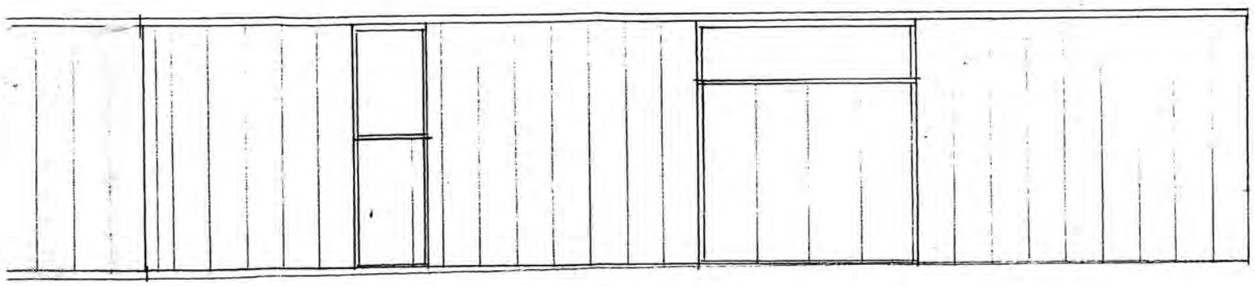

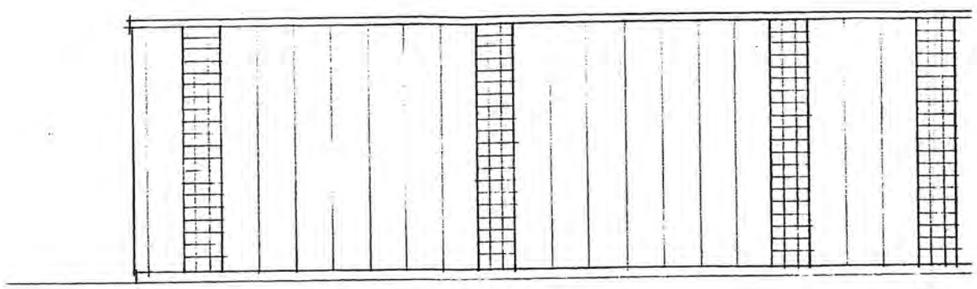


ÖSTER

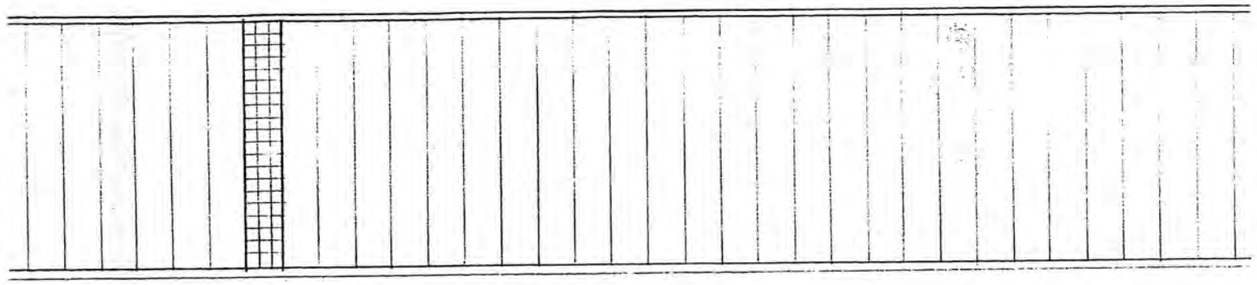


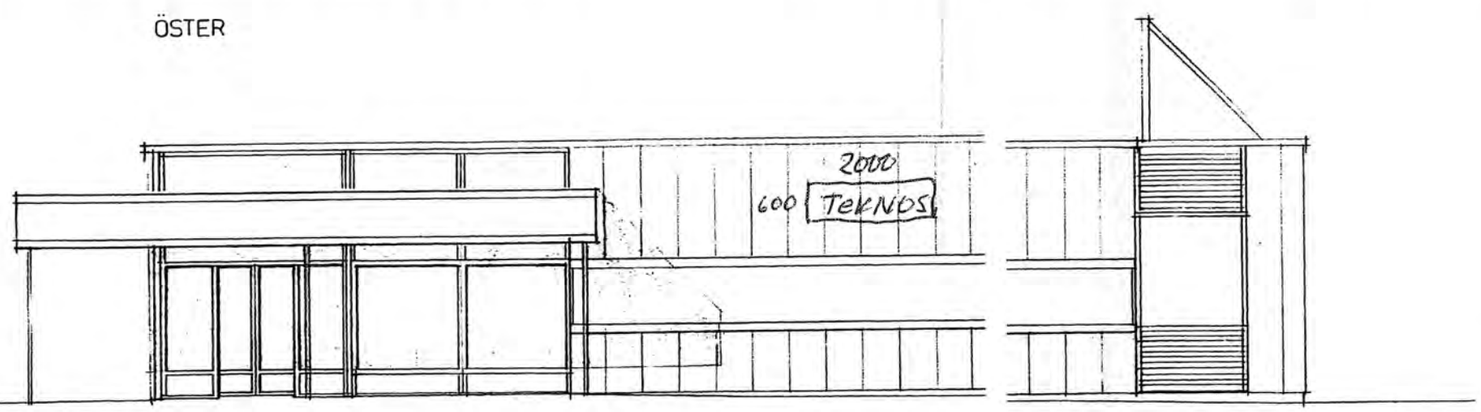

NORR

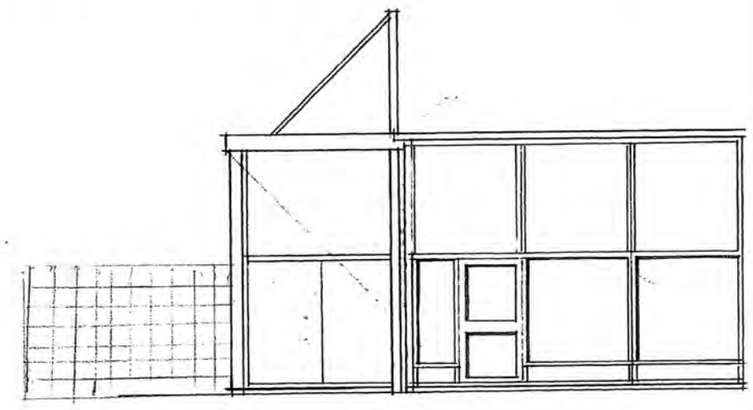

SÖDER

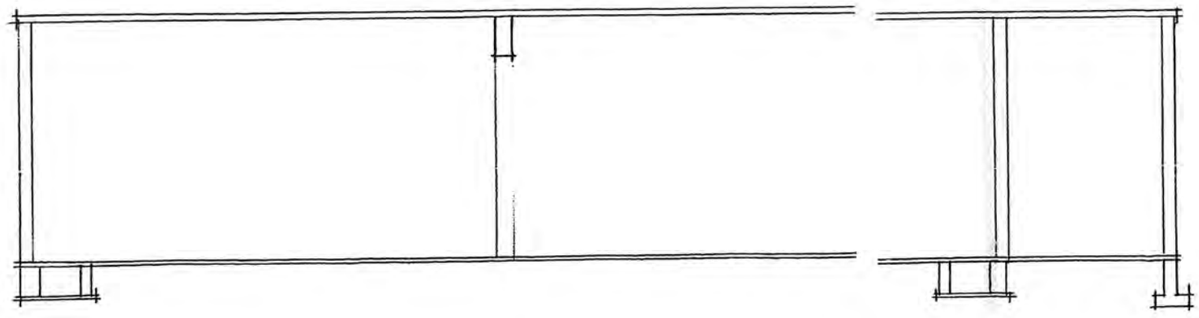


SEKTION




Tillhör miljö- och byggnadsnämndens i Kristinehamns delegationsprotokoll 2011-05-02 § 146
Betygar
i tjänsten

KRISTINEHAMNS KOMMUN
Miljö- och byggnadsnämnden
Stadsbyggnad


2011-04-27
Dnr: Mbn/2011-216
Ansv. handl: MVB

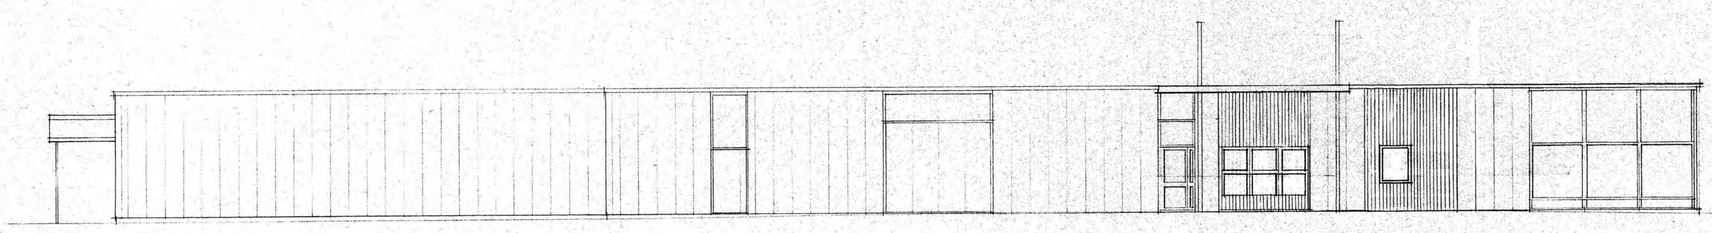


VÄSTER

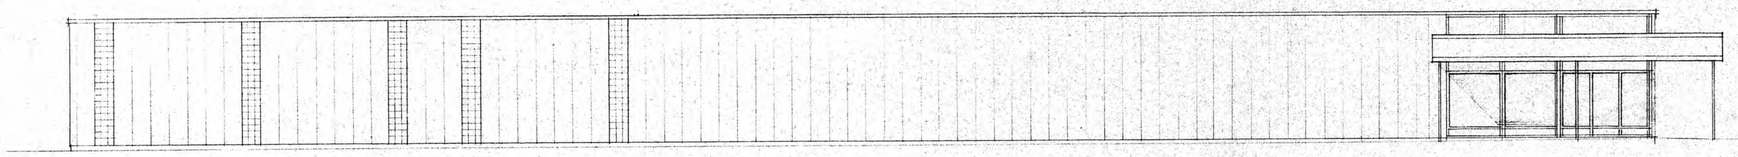


ÖSTER

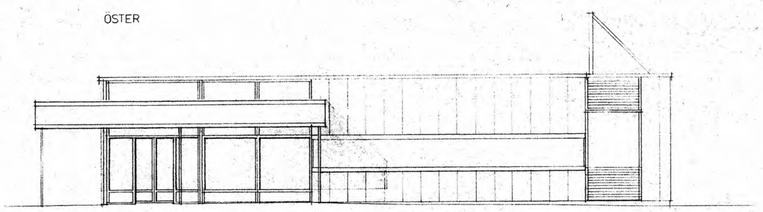


NORR

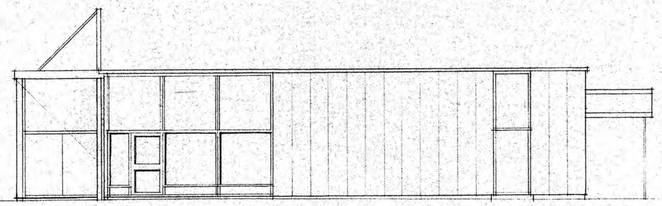

SÖDER

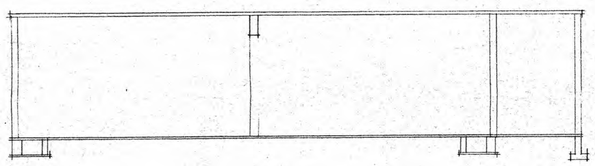

SEKTION

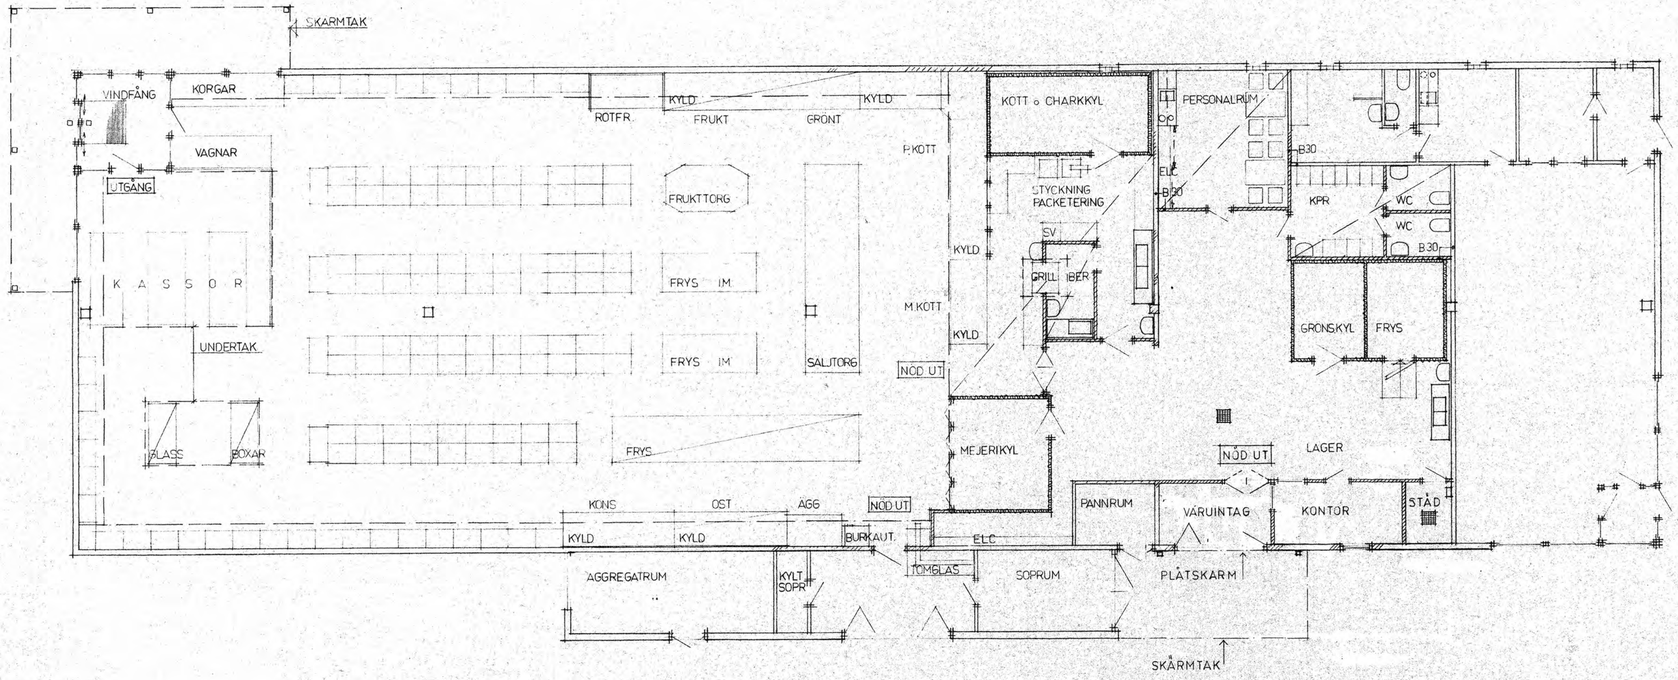

1984 -09- 27

Tillhör bygglovsbeslut för Kristinehamns kommun protokoll 1984-11-19 § 348 bestyrker

ANBUDSRITNING

REG	ANT	REGISTRERINGEN AVSER	SIGN	DATUM
		VARUINTAG, KONT, STÄD MM.	LL	840924
A		ENL. YRKESINSP. BRANDCHEF		1984 05 03

OWE STRÖH AB

Box 980
701 33 ÖREBRO
Telefon 019/18 64 40

RITAD KONSTRUERAD AV: [illegible] GRANSKAD AV: | ARBETSNUMMER: 791

ÖREBRO 1984 01 28

OMBYGGNAD AV LIVSMEDELSBUTIK, FASTINGEN KV. REPARATÖREN 1


KRISTINEHAMNS KOMMUN

PLAN, FASADER, SEKTION SKALA 1:100

KOD TYP POS: KN - LIV | RITNINGSNUMMER: 2 | REG: A

favör

din X

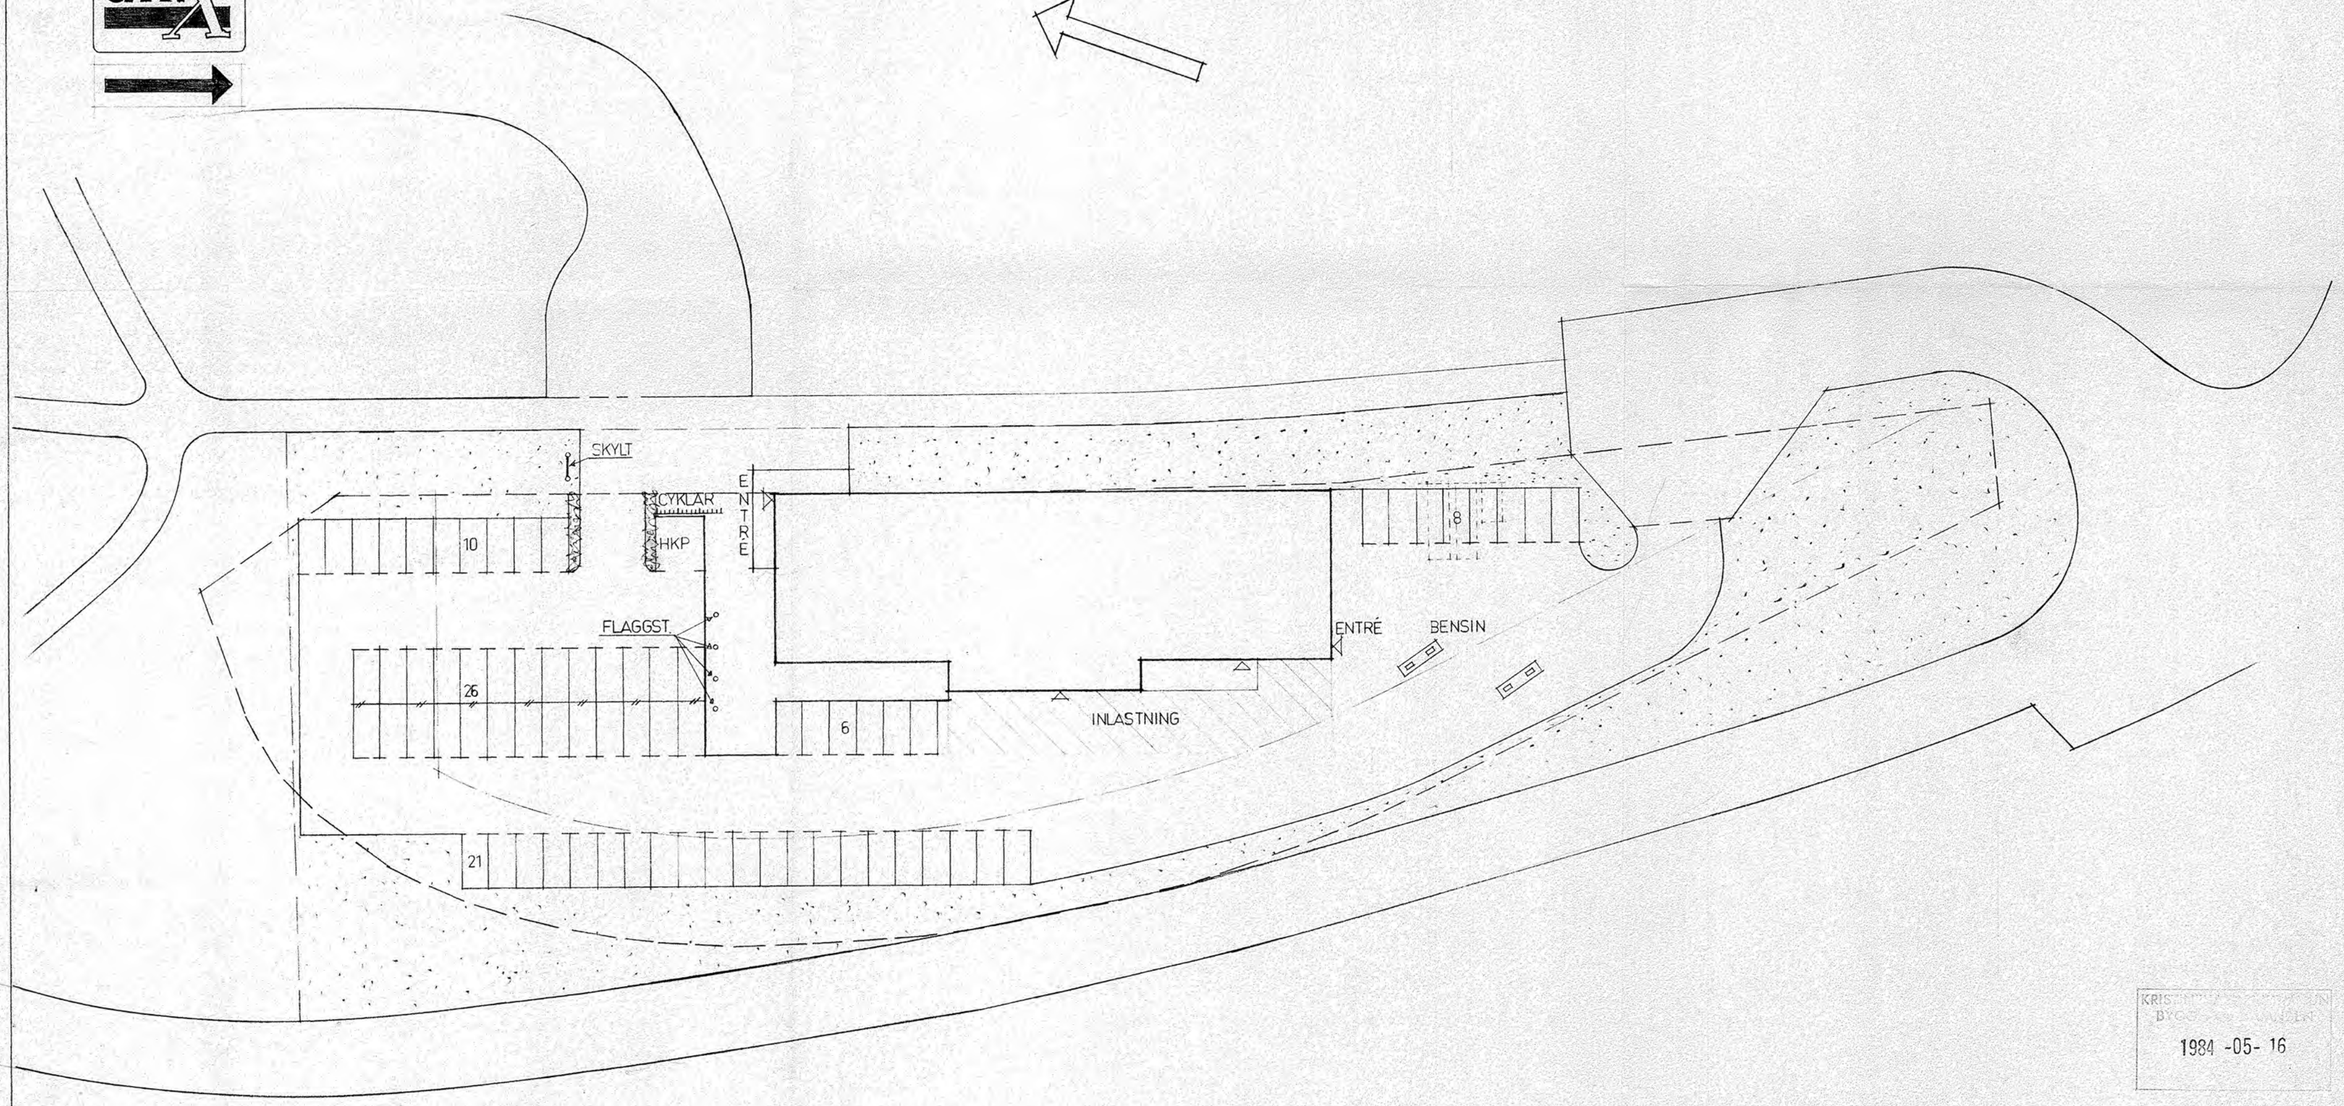

KRISTINEHAMNS KOMMUN
BYGGNADSNÄMNDEN
1984 -05- 16

Tillhör byggnadsnämndens i Kristinehamn arbetsutskotts protokoll 1984-05-23 §234 betygar

Byggnadsnämndens arbetsutskotts sekreterare

ANBUDSRITNING

REG	ANT	REGISTRERINGEN AVSER	SIGN	DATUM
A		ENTRÉPLAN		19840503

OWE STRIDH AB

Box 980
701 33 ÖREBRO
Telefon 019/18 64 40

RITAD KONSTRUERAD AV	GRANSKAD AV	ARBETSNUMMER
Owe Stridh		791


ÖREBRO 1984 01 28

OMBYGGNAD AV LIVSMEDELSBUTIK, FASTINGEN KV. REPARATÖREN ~~STG 1584:8~~ /


KRISTINEHAMNS KOMMUN

SITUATIONSPLAN **SKALA** 1:400


KOD TYP POS	RITNINGSNUMMER	REG
KN - LIV	1	A

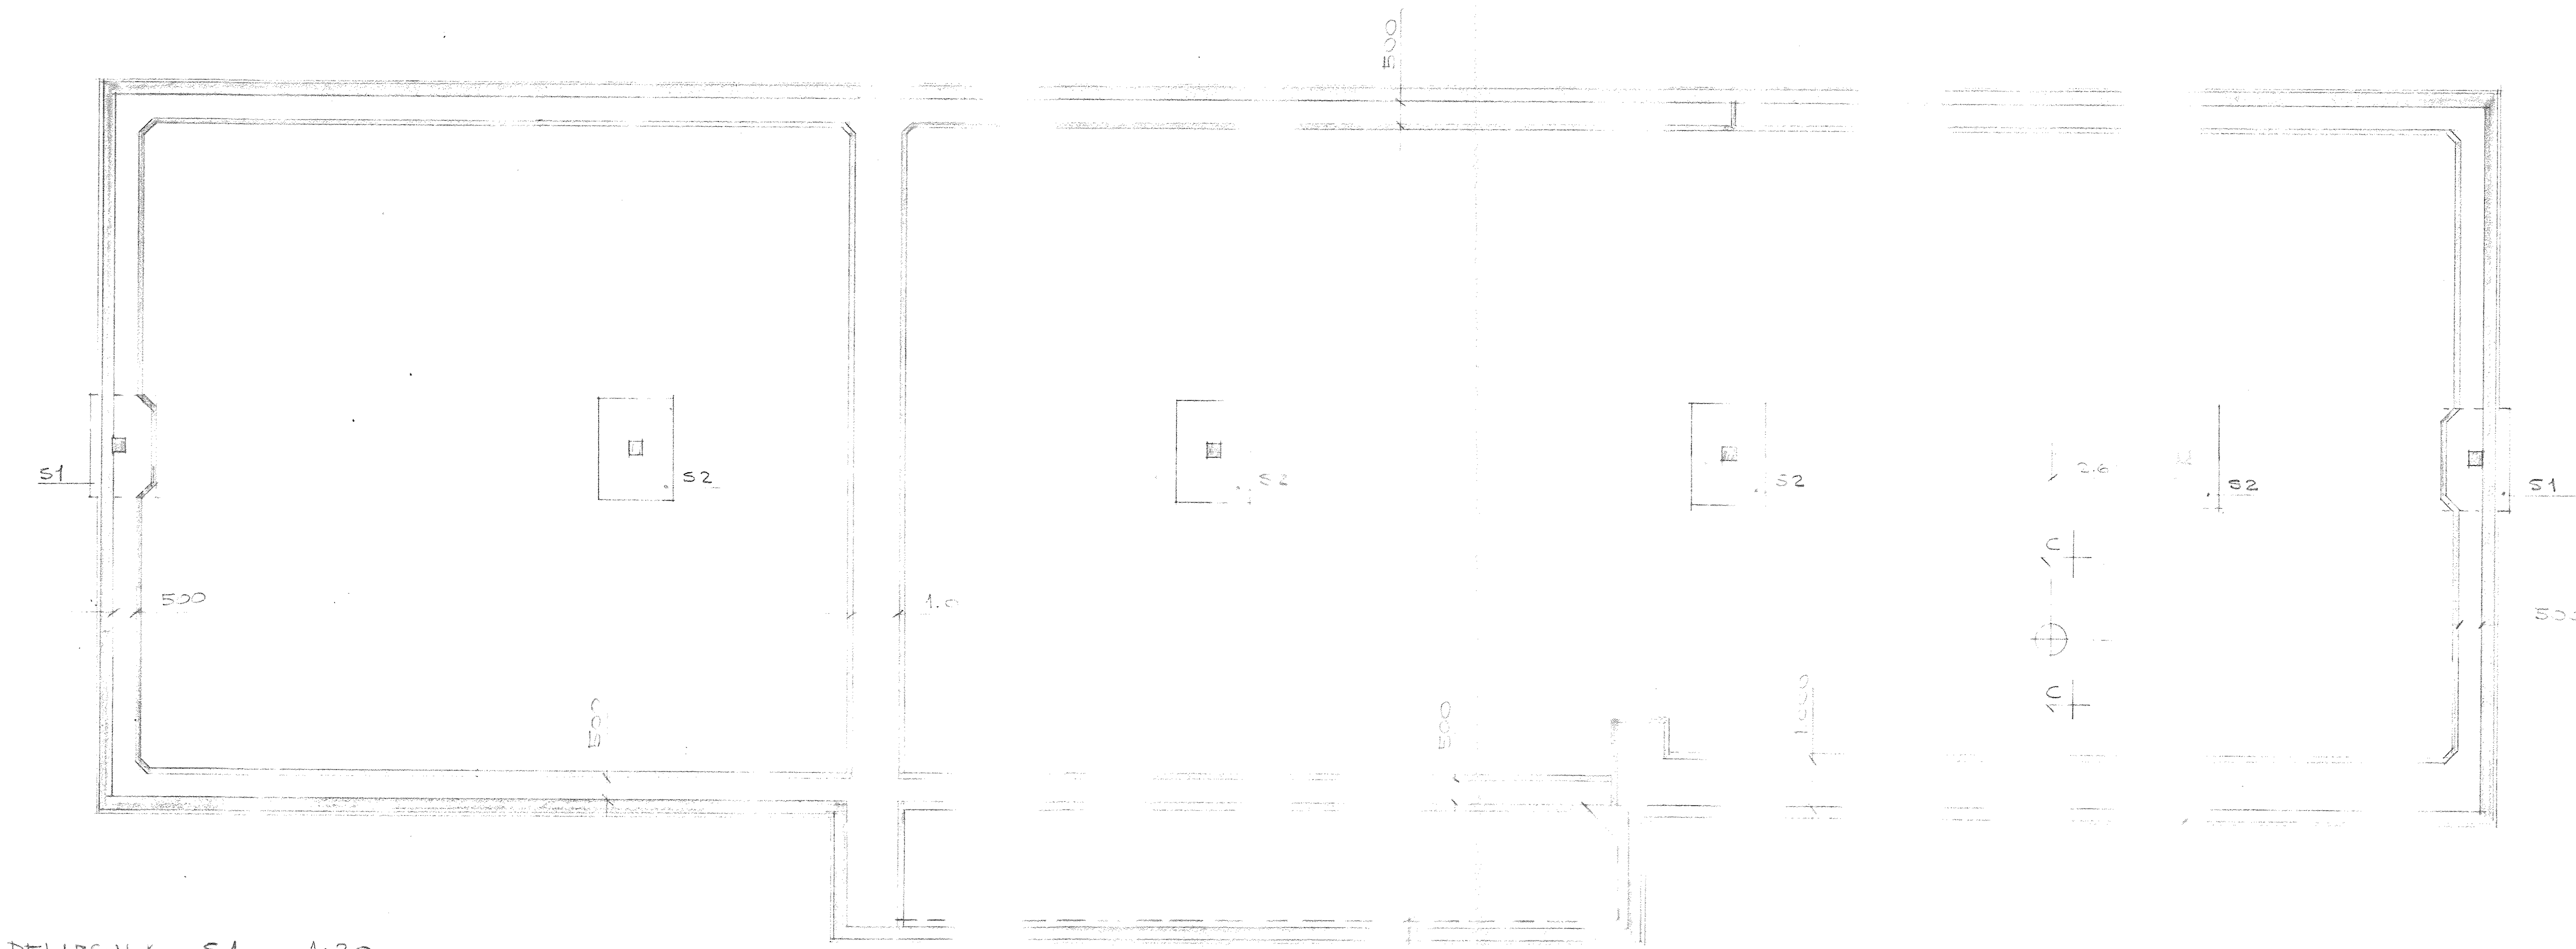


PELARSULA S1 1:20

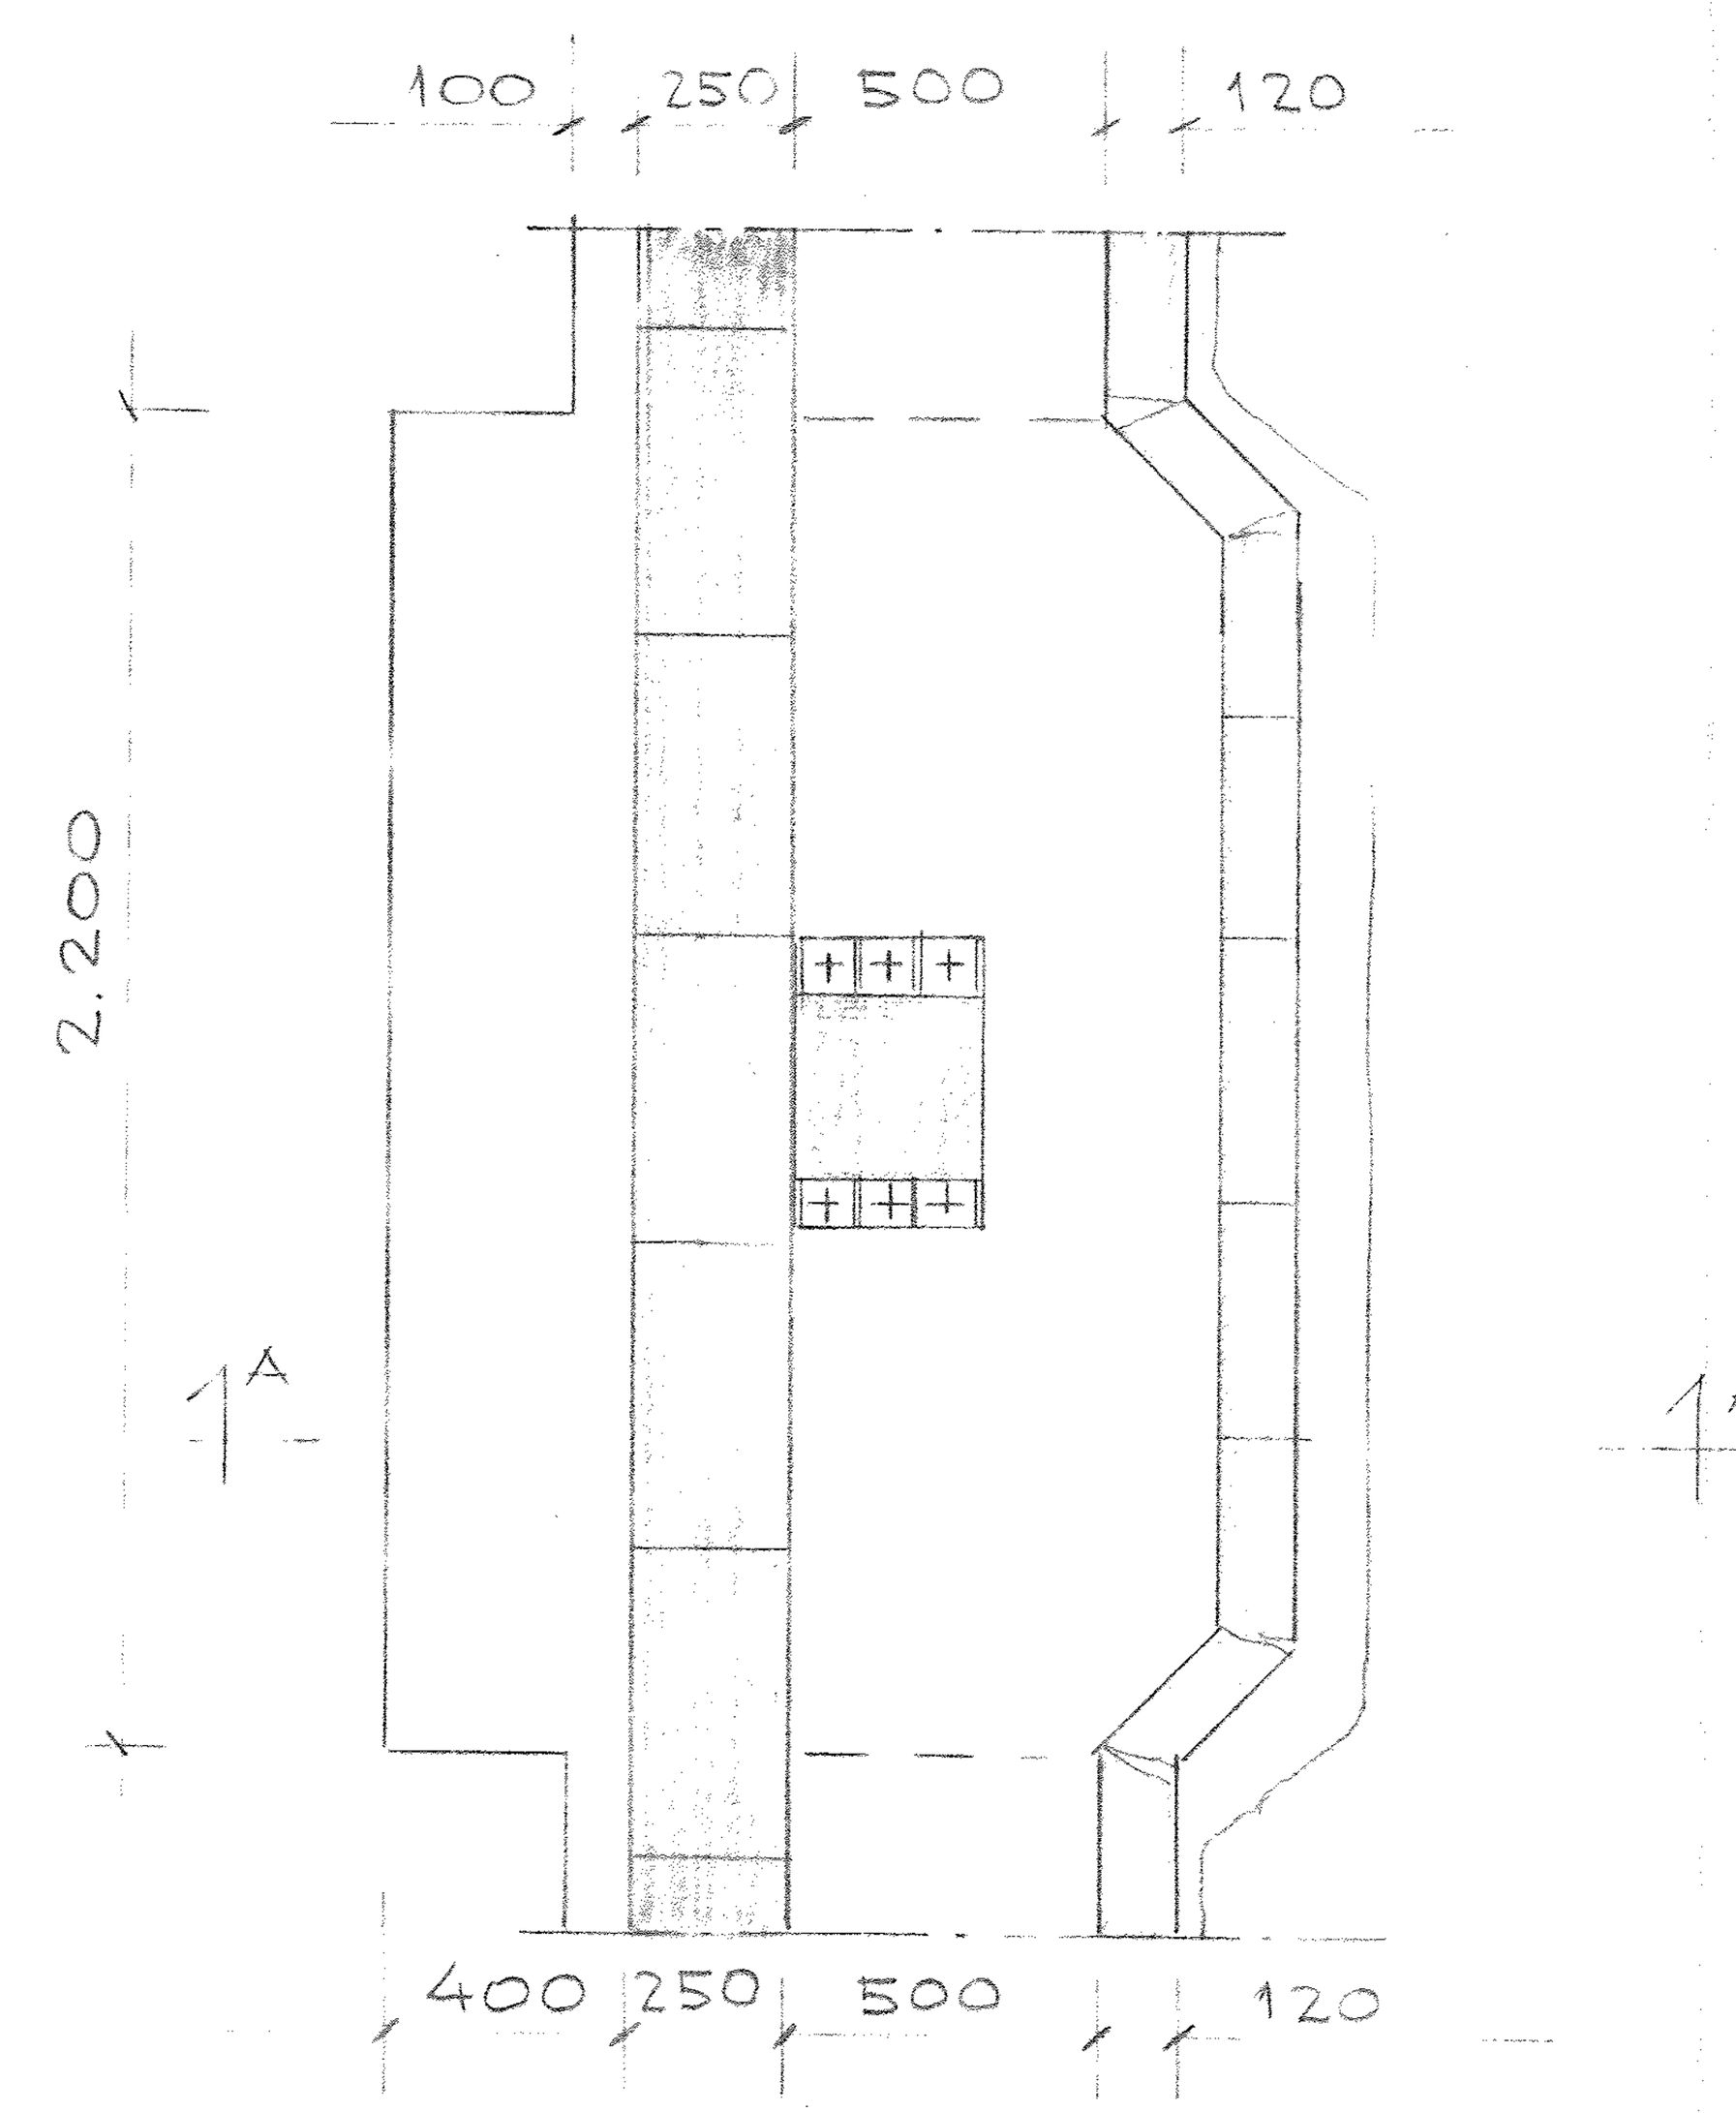


PELARSULA S2 1:20

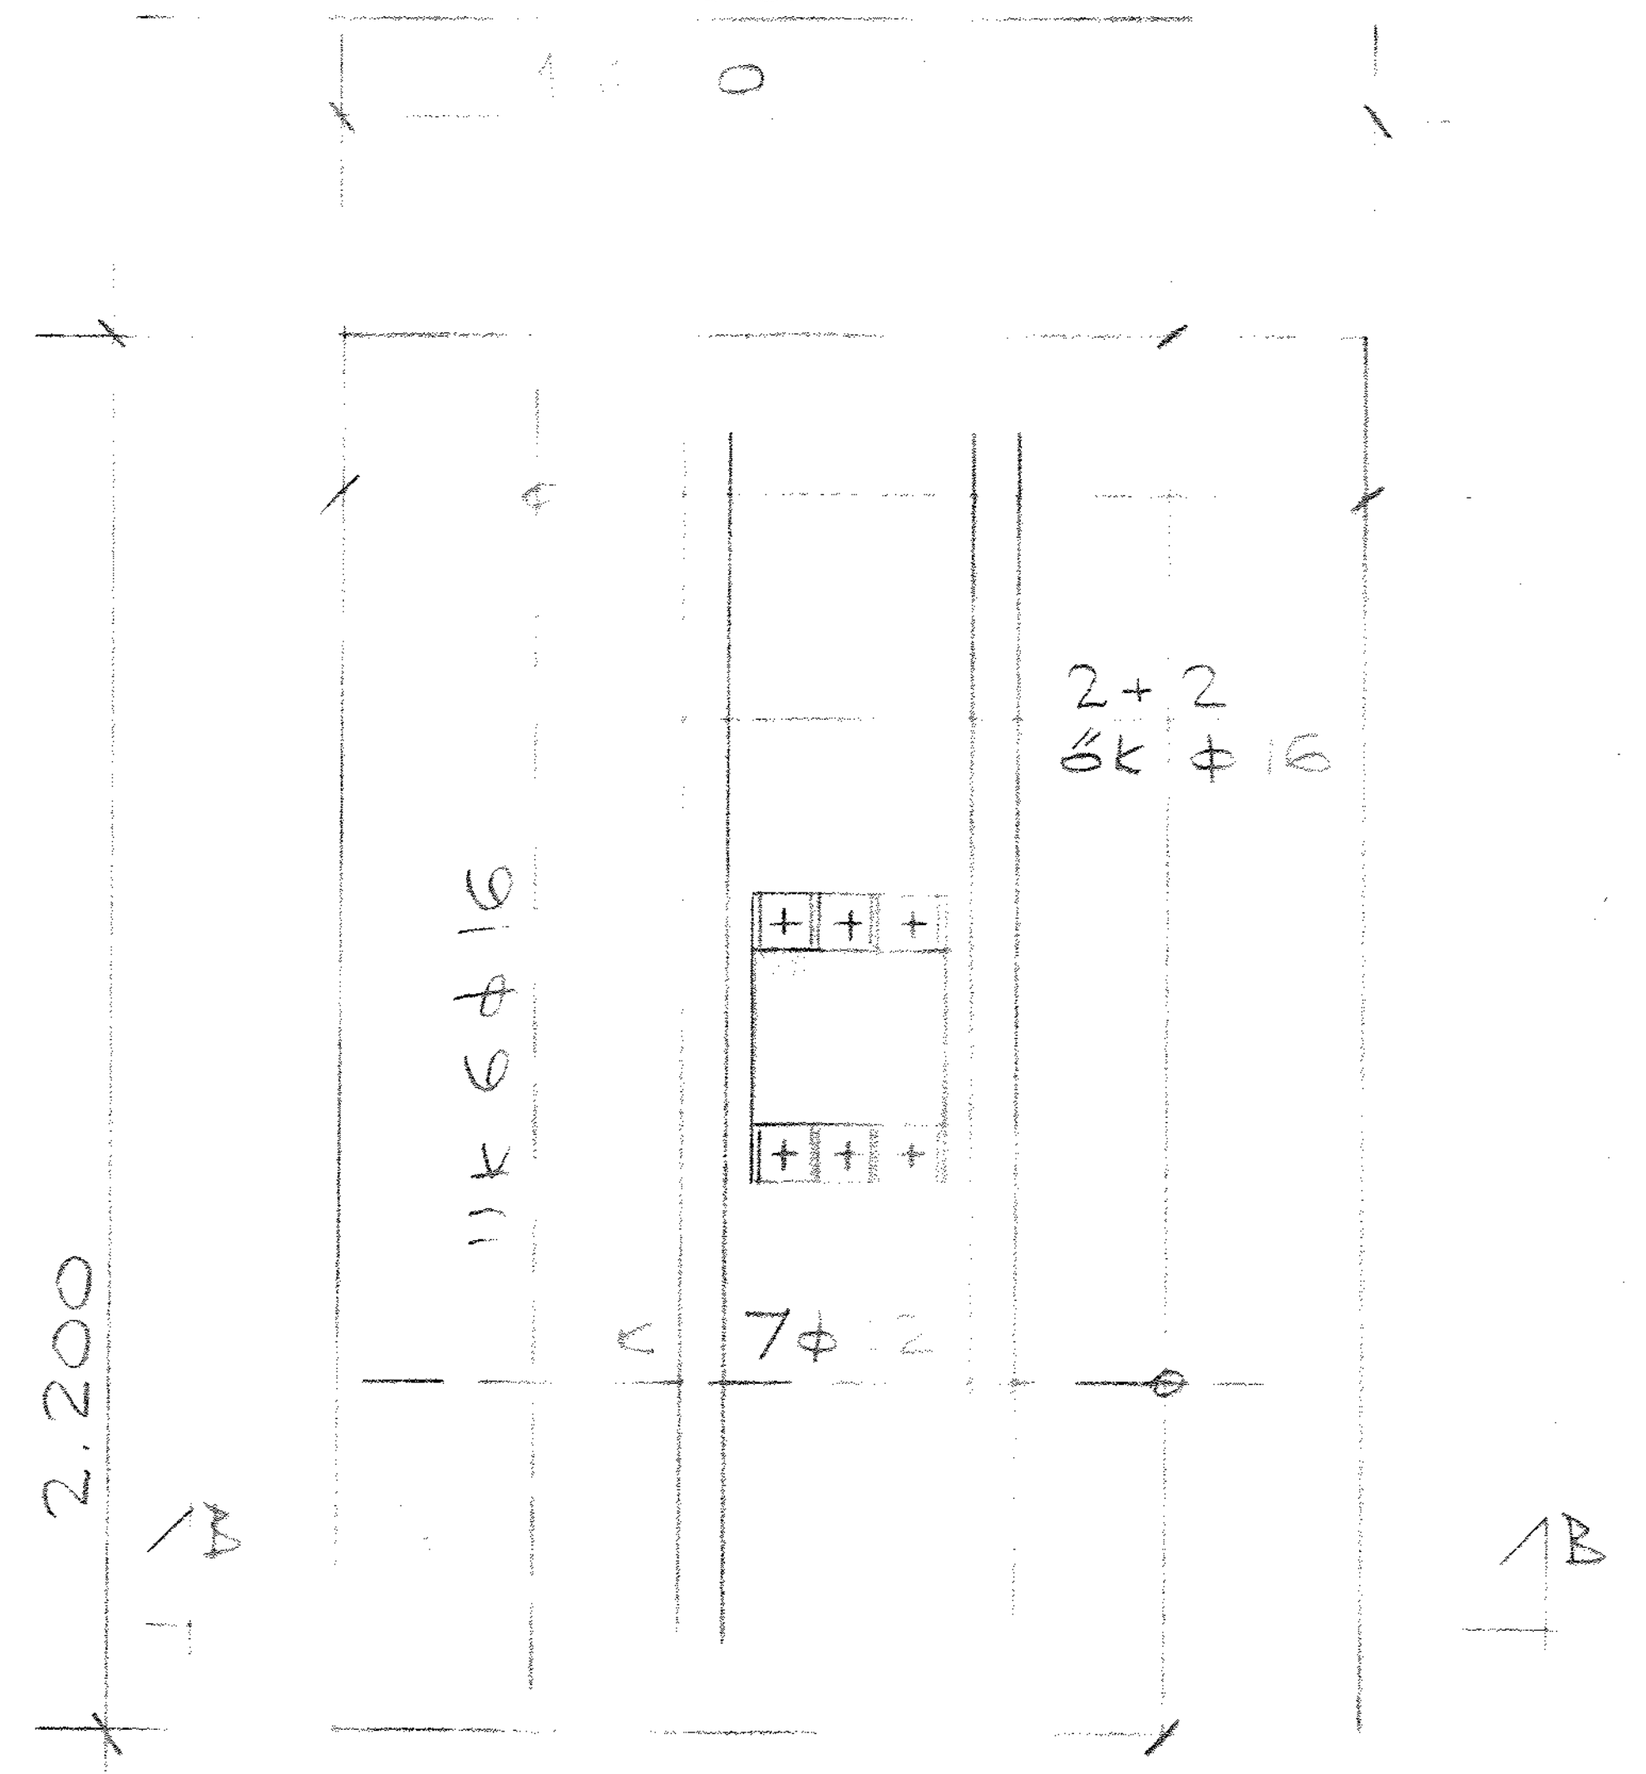


FUNDAMENT LIFT

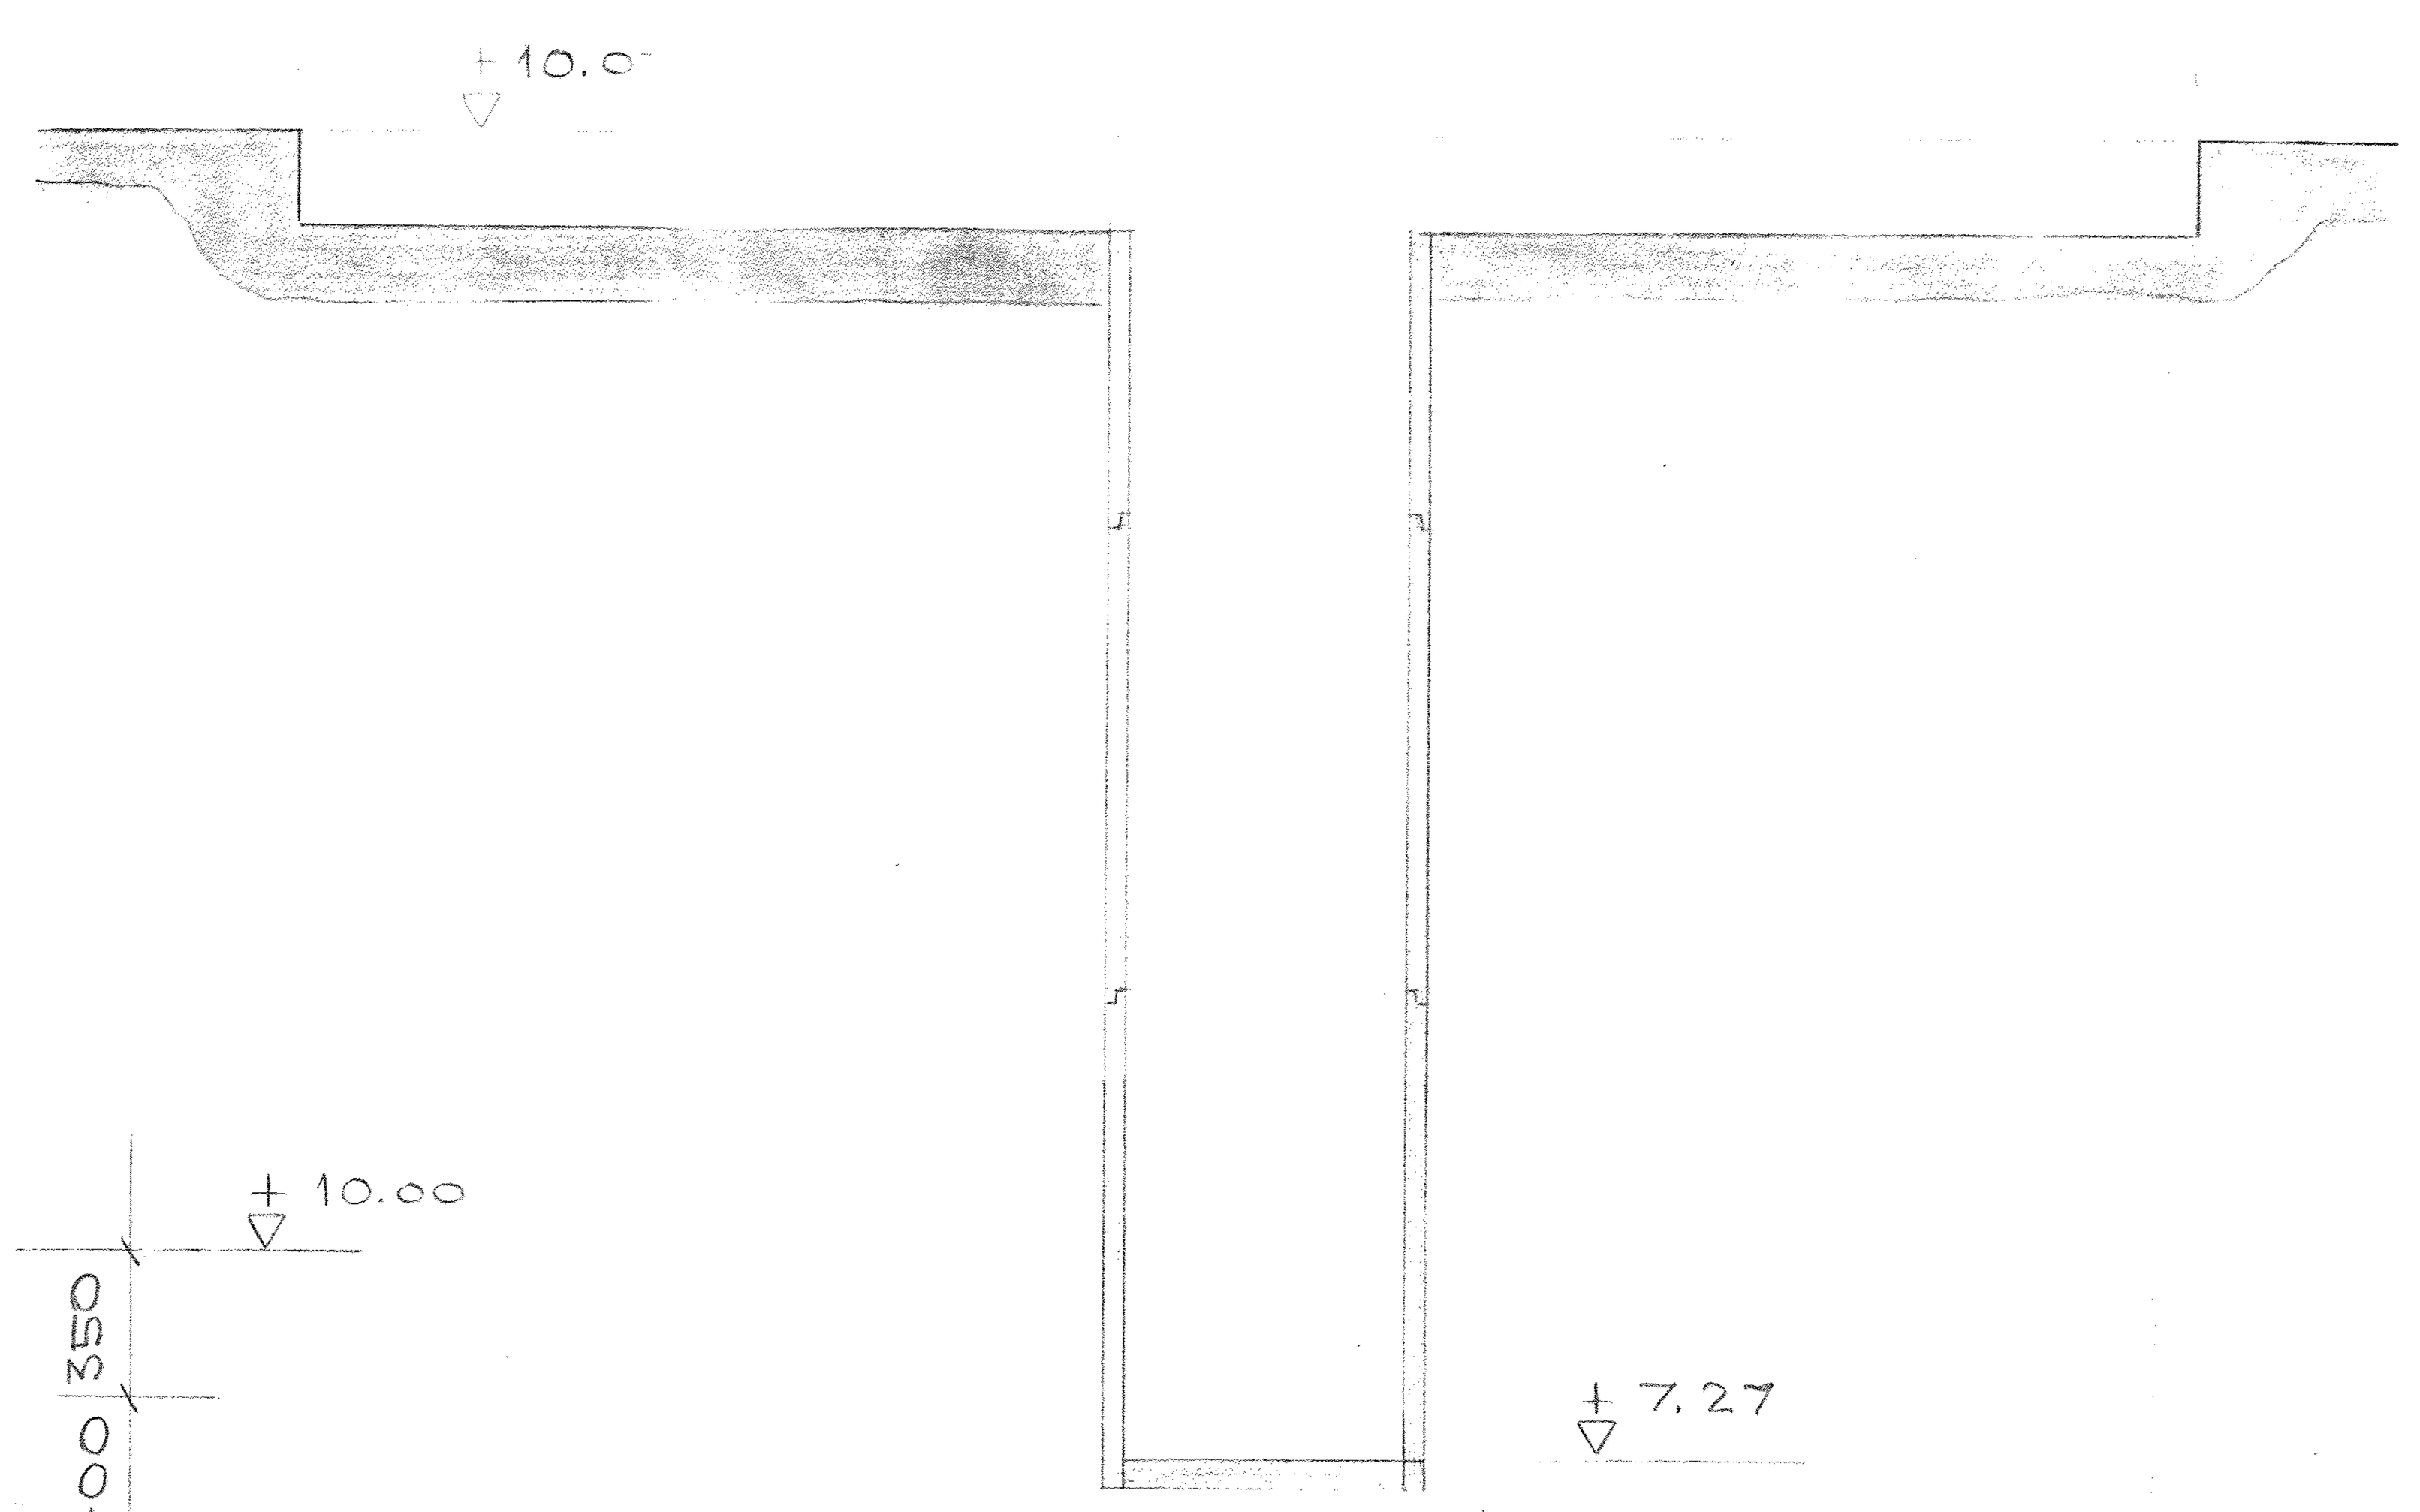

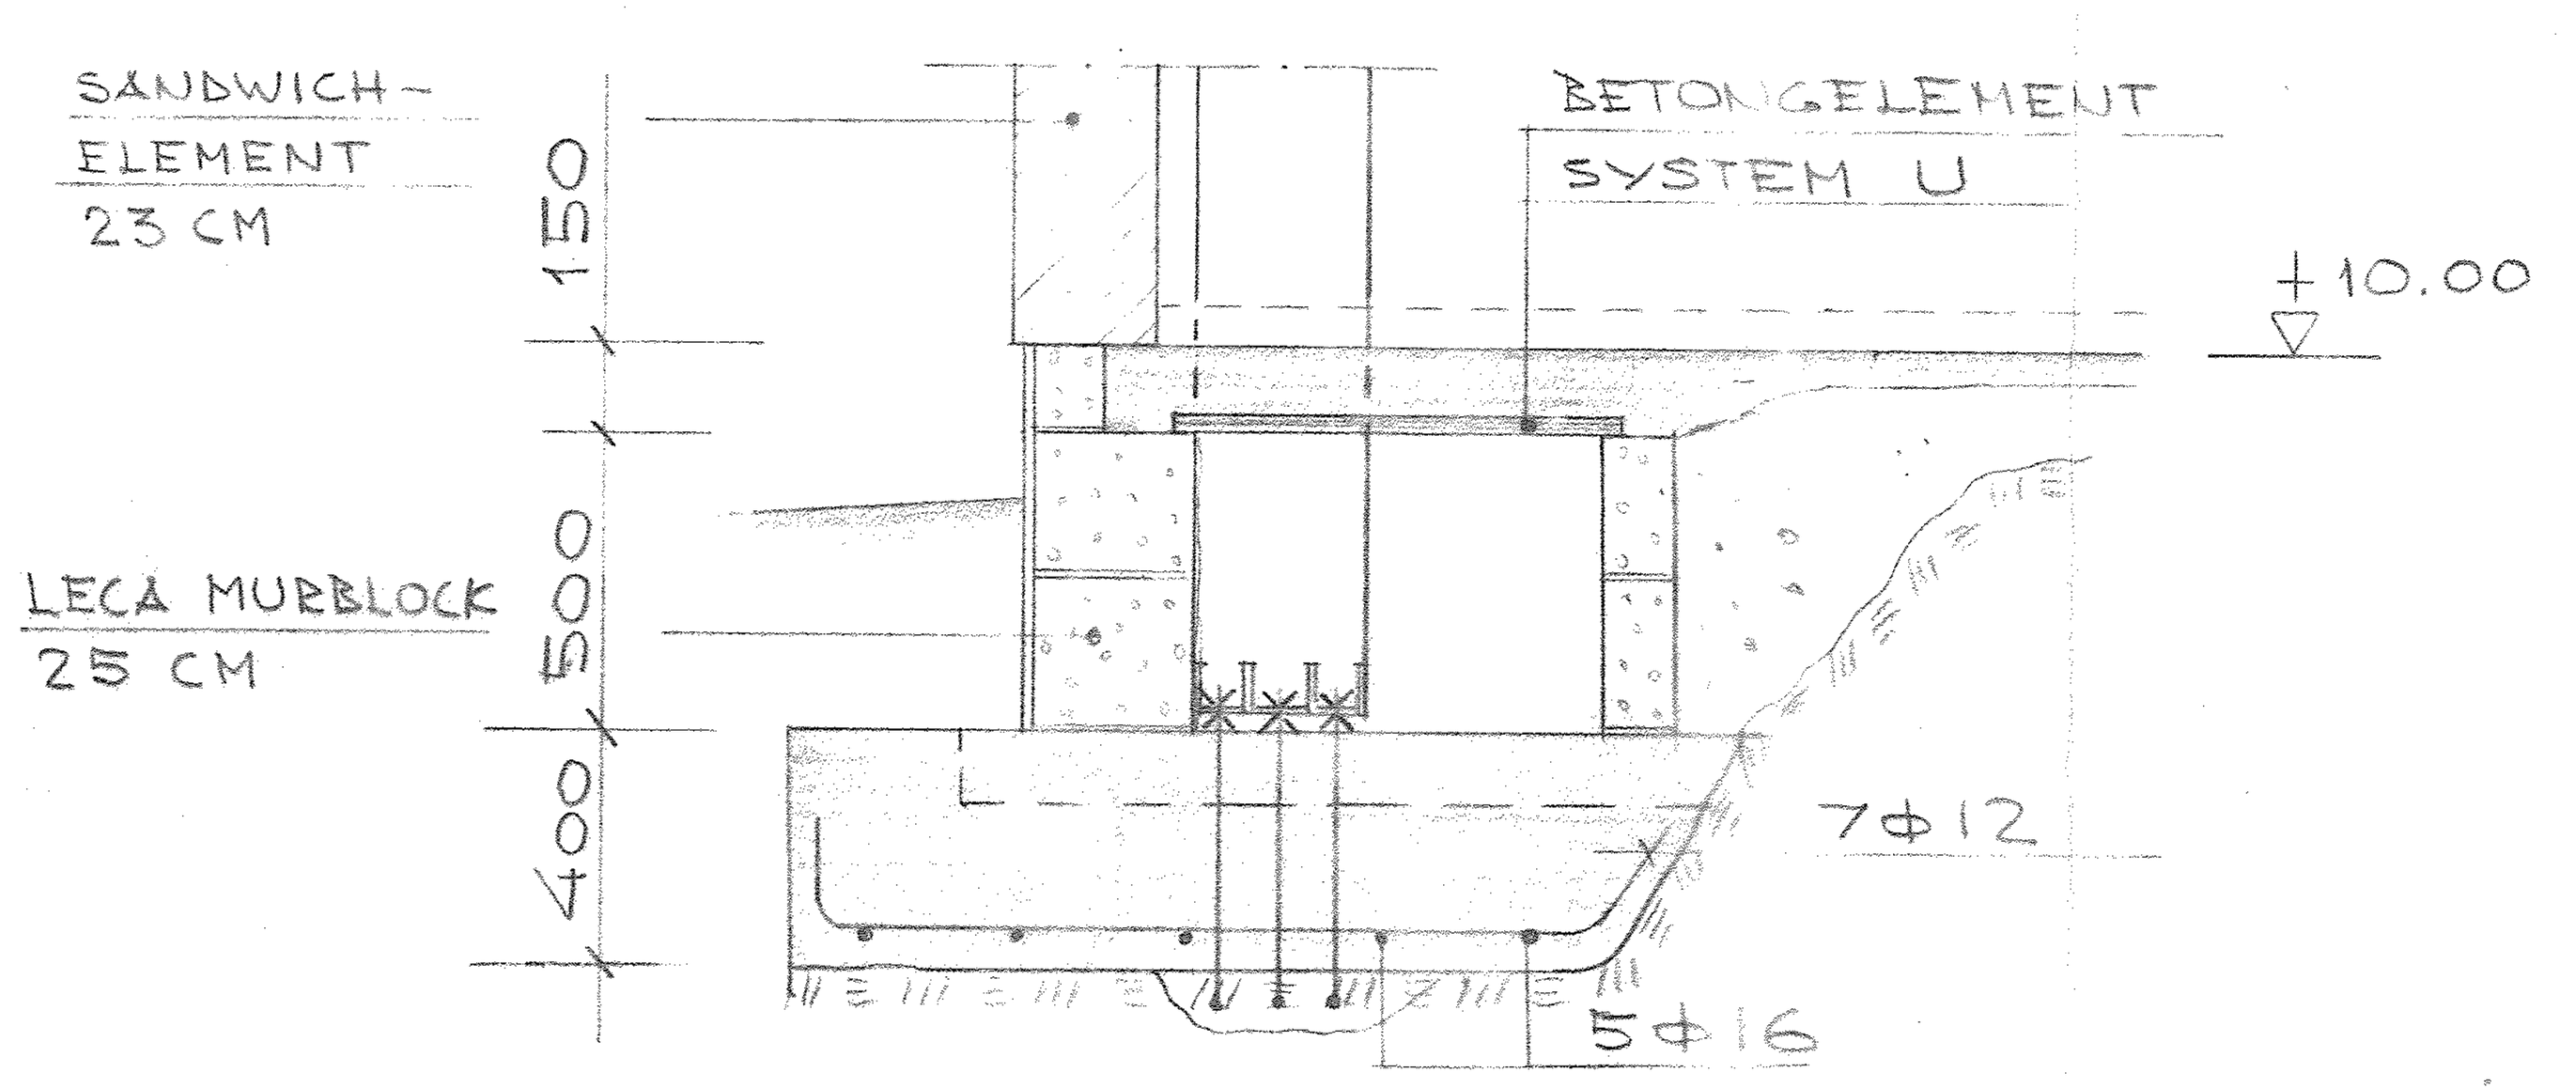

SEKTION A – A 1:20

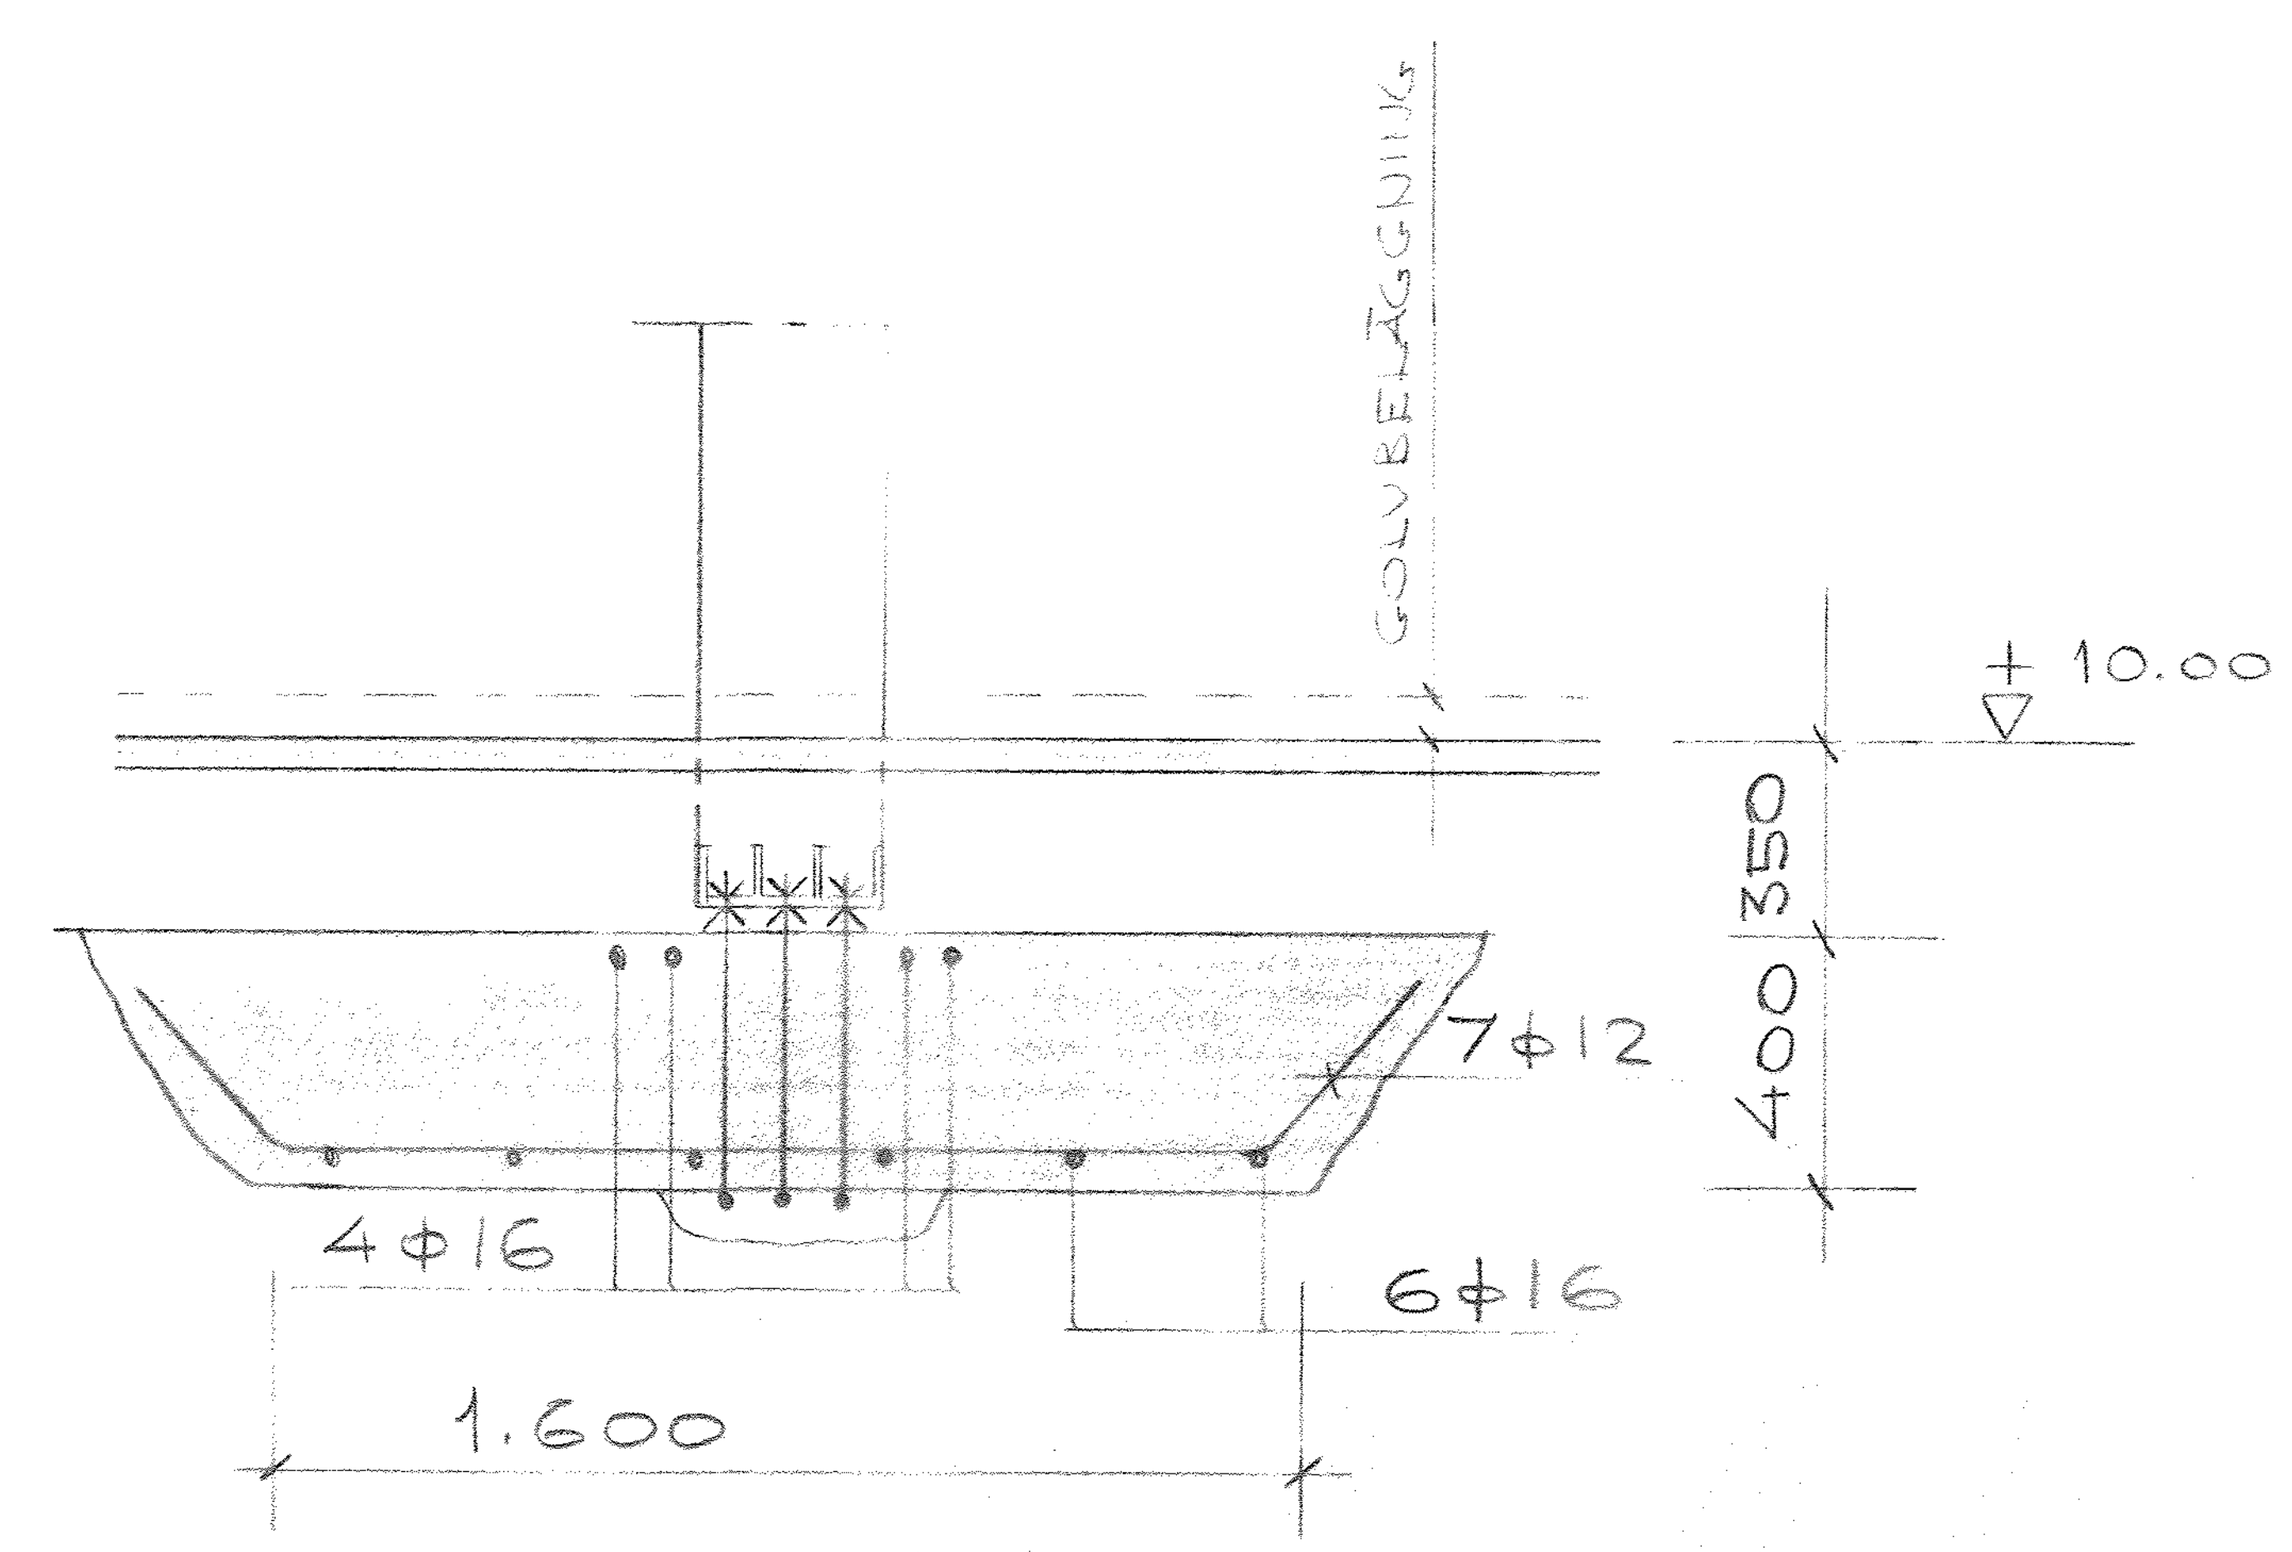

SEKTION B – B 1:20

88 03 28
Jan Sommark

MUTAD / DATUM	SIGN	REV NR

SYSTEM U AB TIBRO

SKÖVDEVÄGEN 2 A 543 00 TIBRO. 0504/12286, 11598

KV VAKTMÄSTAREN KRISTINEHAMN

LIVSMEDELSHALL OCH BENSINSTATION

GRUNDPLAN

KONSTR.	SKALA:	ARB NR
	1:100	7320

RITAD	DATUM	RITN NR
	2-5-73	K1

TRELAGSTÄCKNING MED
[redacted]
UNDERHÅLLSFRI PAPP

5 CM ISOLERING

QD 100 - 0,9
[redacted]

TRYCKIMPREGN. TRÄREGEL
INGÅR I STOMLEVERANSEN

RB 30/60

20 CM ARMERAD
LÄTTBETONG

PREFABR. PELARE
30 × 30

SVETSPLÅT
ING. I STOMLEV.

DETALJ VID RÄNNDAL.

LÄTTBTG $\gamma = 0.65$ EL.
LECA MURBLOCK (VINTERTID)
150 × 150

EXTRA ARM. ϕ 10 c/c 40

BETONGELEMENT
SYSTEM U, PREFABR

CEMENTPUTS

BREDDMÅTT ENL. PLANRITN.

BETONGHÅLSTEN
MURAS MED TÄTA FOGAR

SLÄMMAS

250

120

100

2ϕ12

ϕ8 c/c 50

ARM. NÄT Hn 0.5/20
[redacted]

BULTINFÄSTNING ENL.
SYSTEM U STANDARD

100

400

FÖRANKRINGSBULT
AV SPECIALSTÅL
ENL. SYSTEM U.

400

MÅTT ENL. GRUNDPLAN

4 PLÅTTJOCKLEK

Ubl 1-10-72

REV. NR.	DATUM	SIGN.
3	15-6-71	Ubl

BYGGNADSNÄMNDEN
I KRISTINEHAMN
- 4 APR. 1973
Diar. .....

Tillhör s... protokoll 88 73 228
Jan Sommarlöf

15-6-71

SYSTEM U AB TIBRO


SKÖVDEVÄGEN 2 A 543 00 TIBRO. 0504 / 12286, 11598


TYPRITNING Ryanalövin ~~Ub 1974-75~~

SEKTION

RITN. NR
K 101

Ubl SKALA 1:10 TIBRO 1-1-70

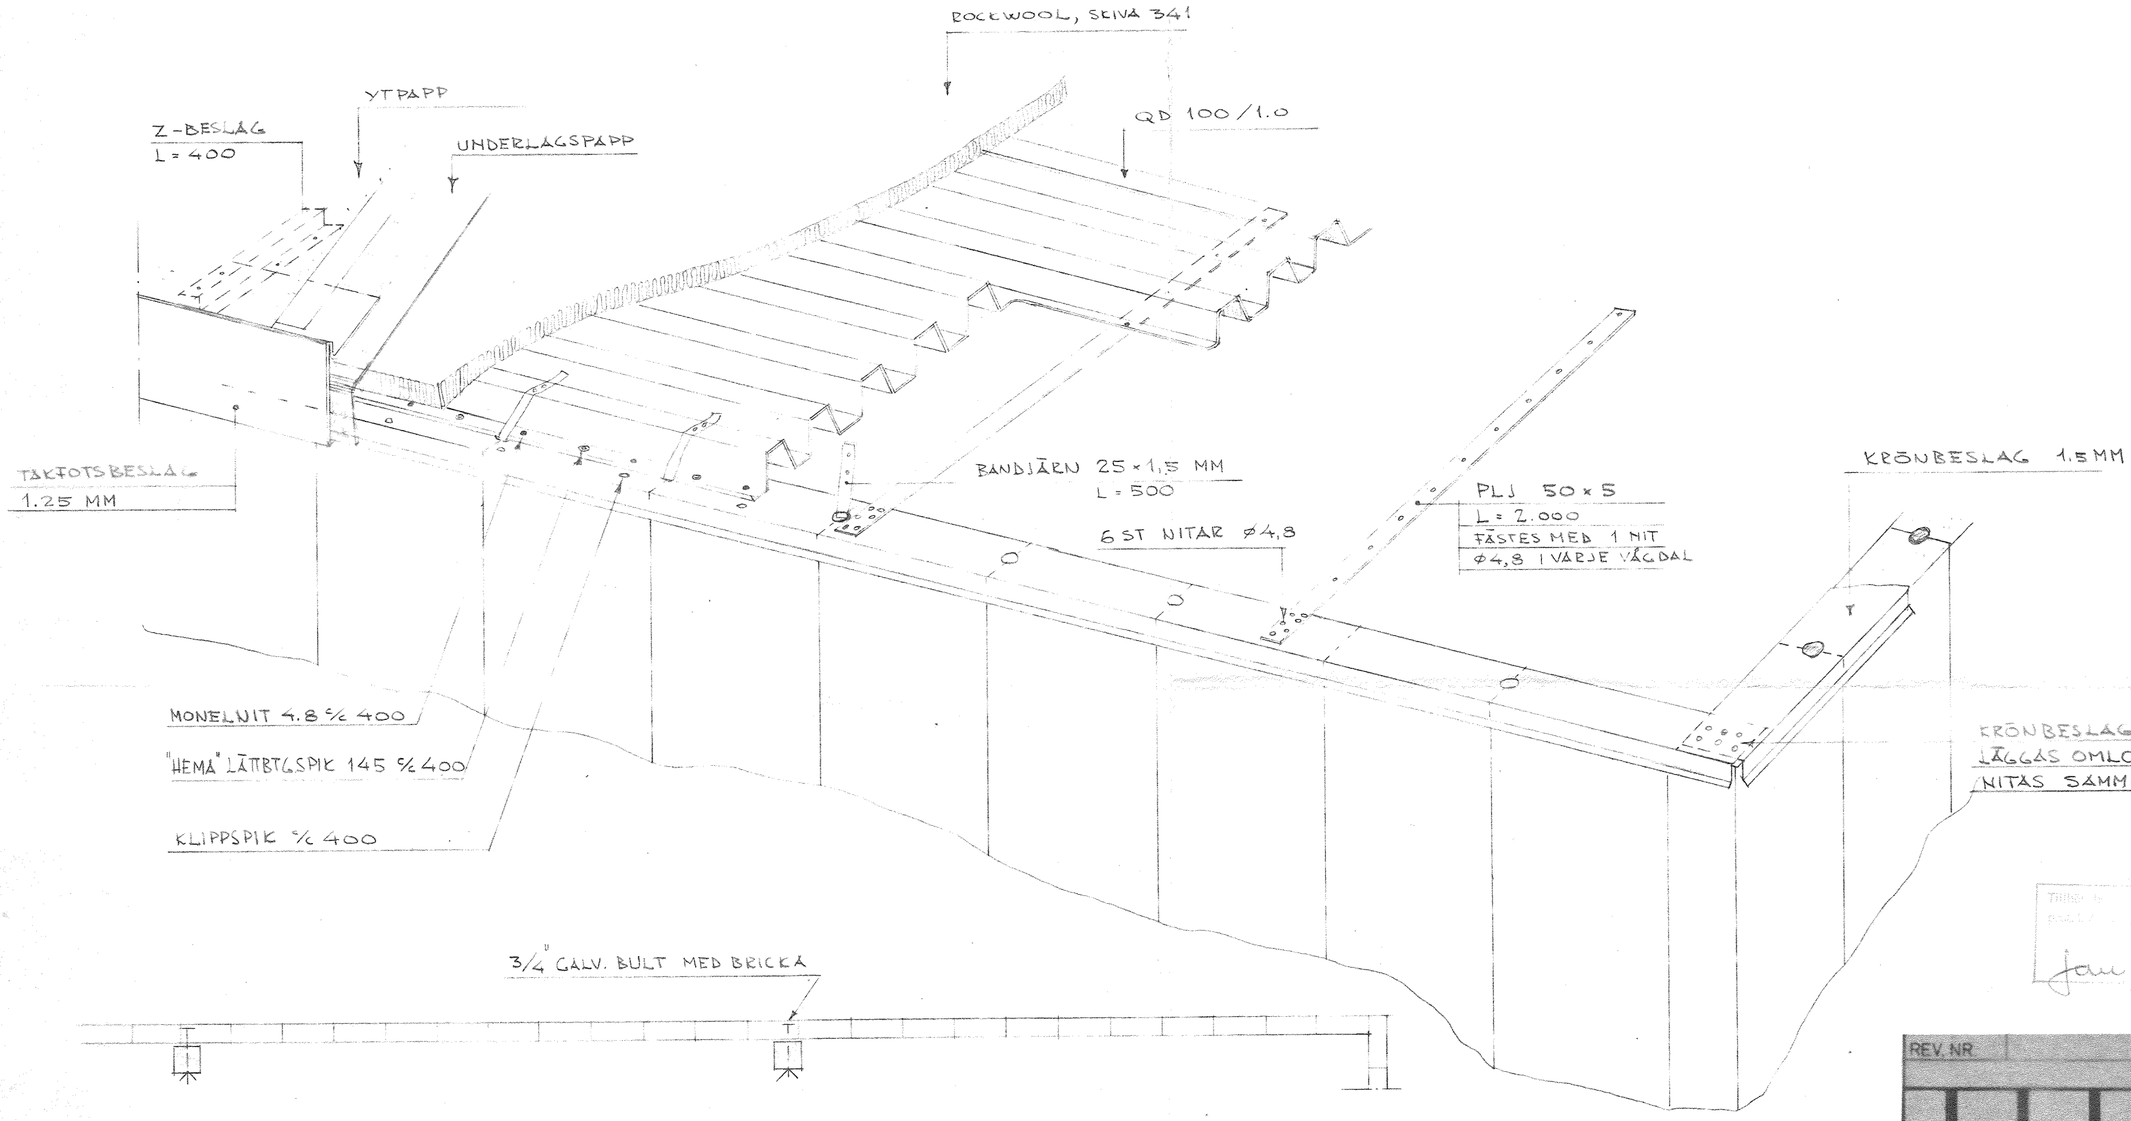

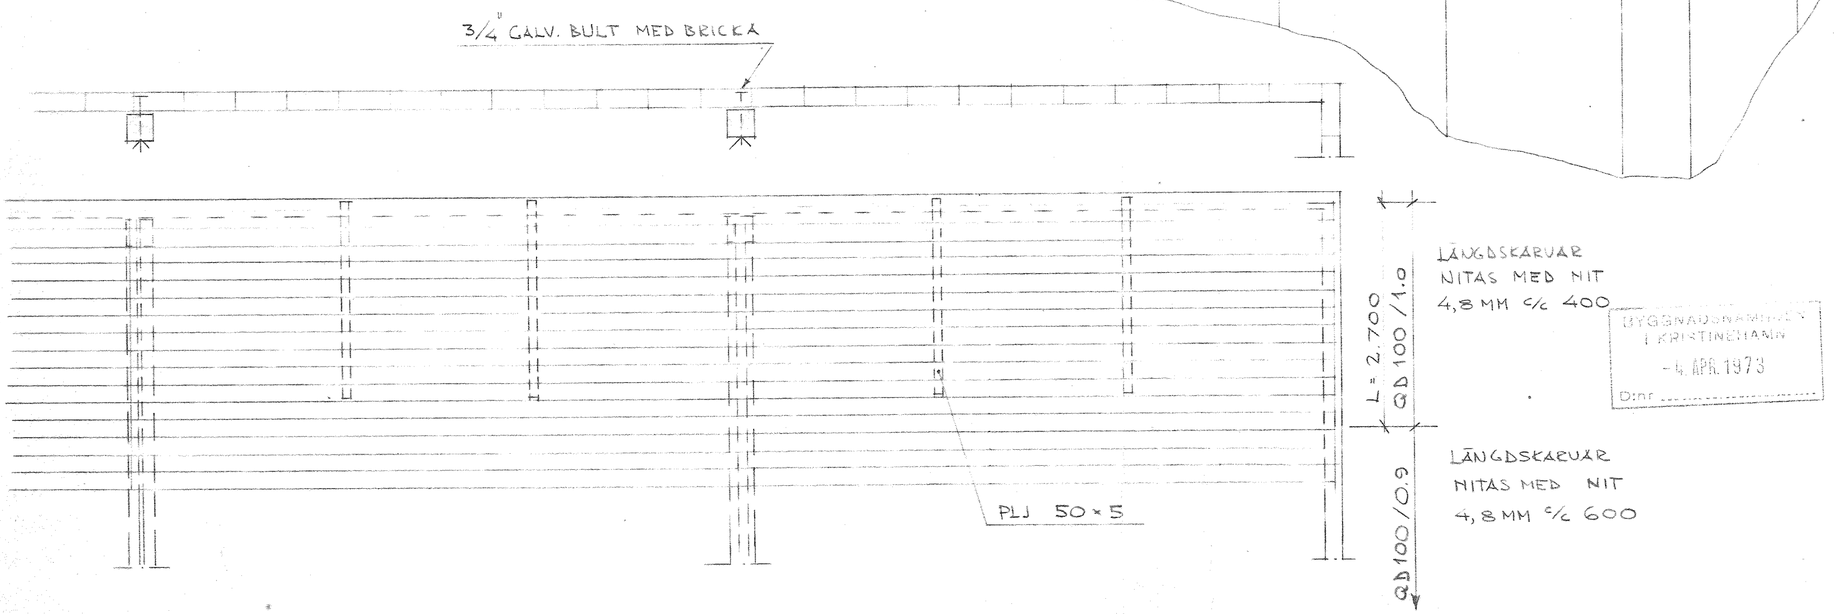

BYGGNADSNÄMNDEN I KRISTINEHAMN
– 4 APR. 1973
D:nr

REV. NR		SIGN	DATUM


SYSTEM U AB TIBRO

SKOVDEVAGEN 2 A 543 00 TIBRO. 0504 / 12286, 11598

TYPRITNING

ANSLUTNING VID GAVELTAKLIST

KONSTR.	SKALA: 1:50 1:10	ARB NR
RITAD Nöl	TIBRO DEN 1-3-73	RITN NR K 103

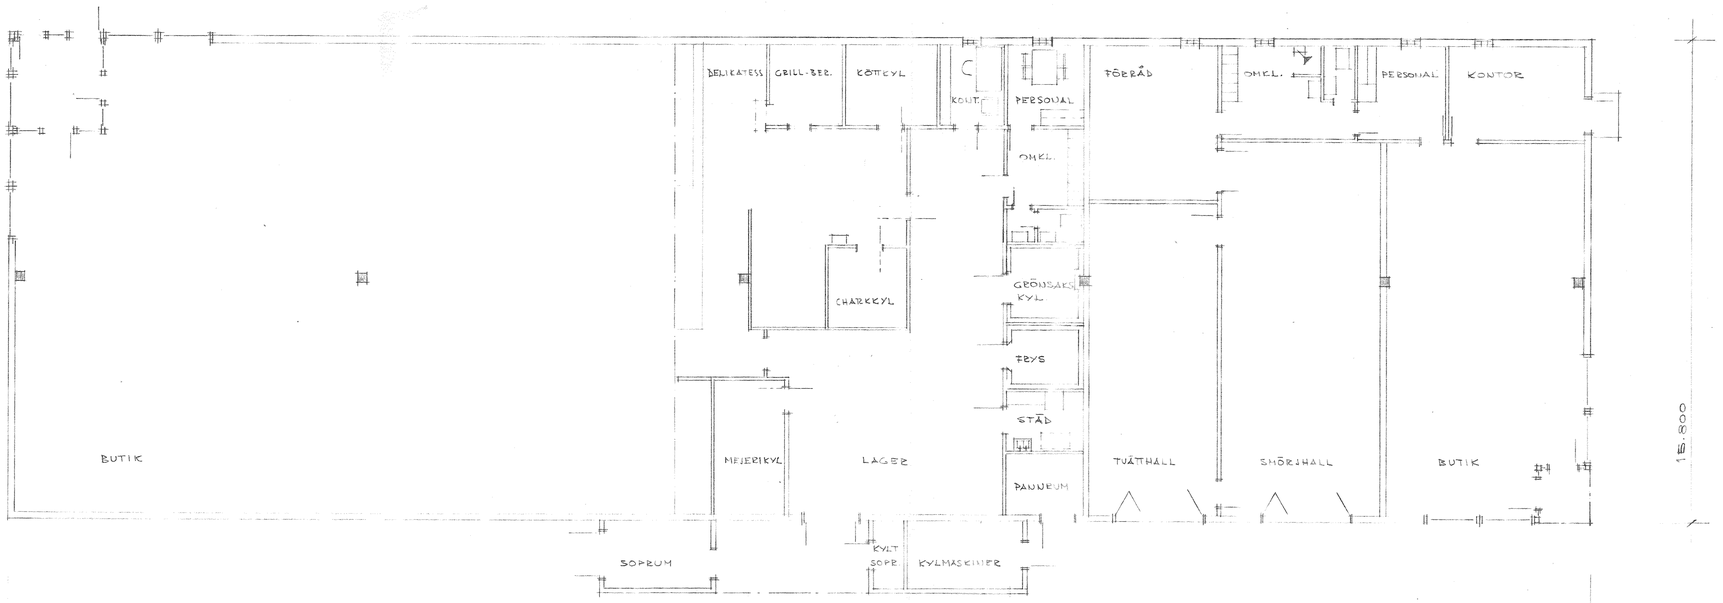

BYGGNADSNÄMNDEN I KRISTINEHAMN
-4 APR. 1973
Dnr

Jan Sommarlund

REV. NR		SIGN	DATUM


SYSTEM U AB TIBRO

SKOVDEVAGEN 2A 543 00 TIBRO 0504 / 12286, 11598


KV VAKTMÄSTAREN, KRISTINEHAMN
Kopia enligt ritn 1534 B
LIVSMEDELSHALL OCH BENSINSTATION

PLAN


KONSTR	SKALA 1:100	ARB NR 7320
RITAD UCH	TIBRO DEN 1-4-73	RITN NR A1

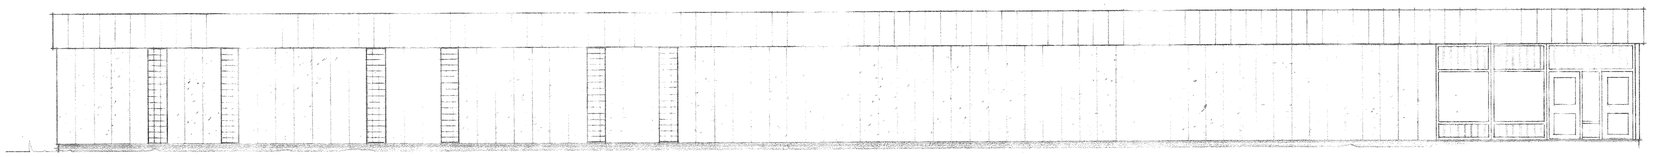


FASAD MOT ÖSTER

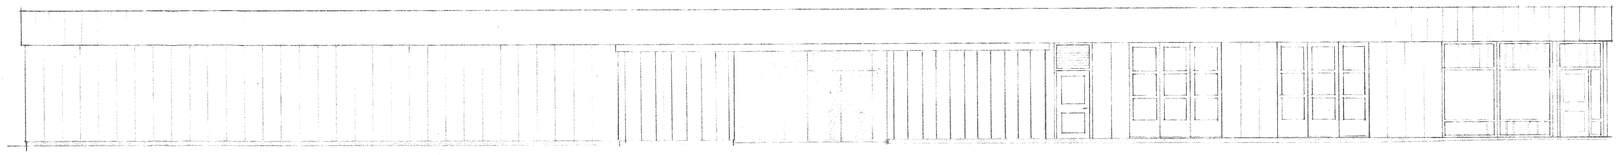


FASAD MOT VÄSTER

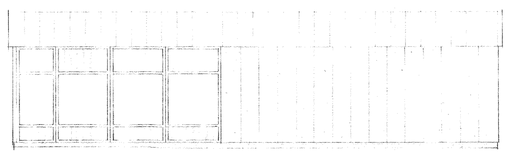

FASAD MOT NORR

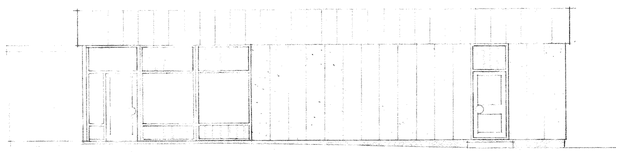

FASAD MOT SÖDER

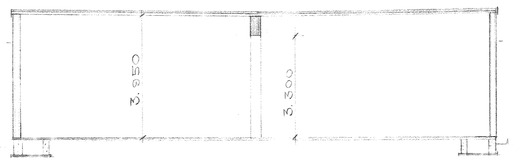

SEKTION 1:100

BYGGNADSNÄMNDEN I KRISTINEHAMN
- 4 APR. 1973
Dnr

REV. NR | SIGN | DATUM


SYSTEM U AB TIBRO

SKÖVDEVÄGEN 2 A 547 00 TIBRO 0504/12286, 11598

KU VAKTMÄSTAREN, KRISTINEHAMN
Fyrmästaren 36 1544 3
LIVSMEDELSHALL OCH BENSINSTATION

FASADER o SEKTION

KONSTR	SKALA 1:100	ARB NR 7320
RITAD Vall	TIBRO DEN 1-4-73	RITN NR A2

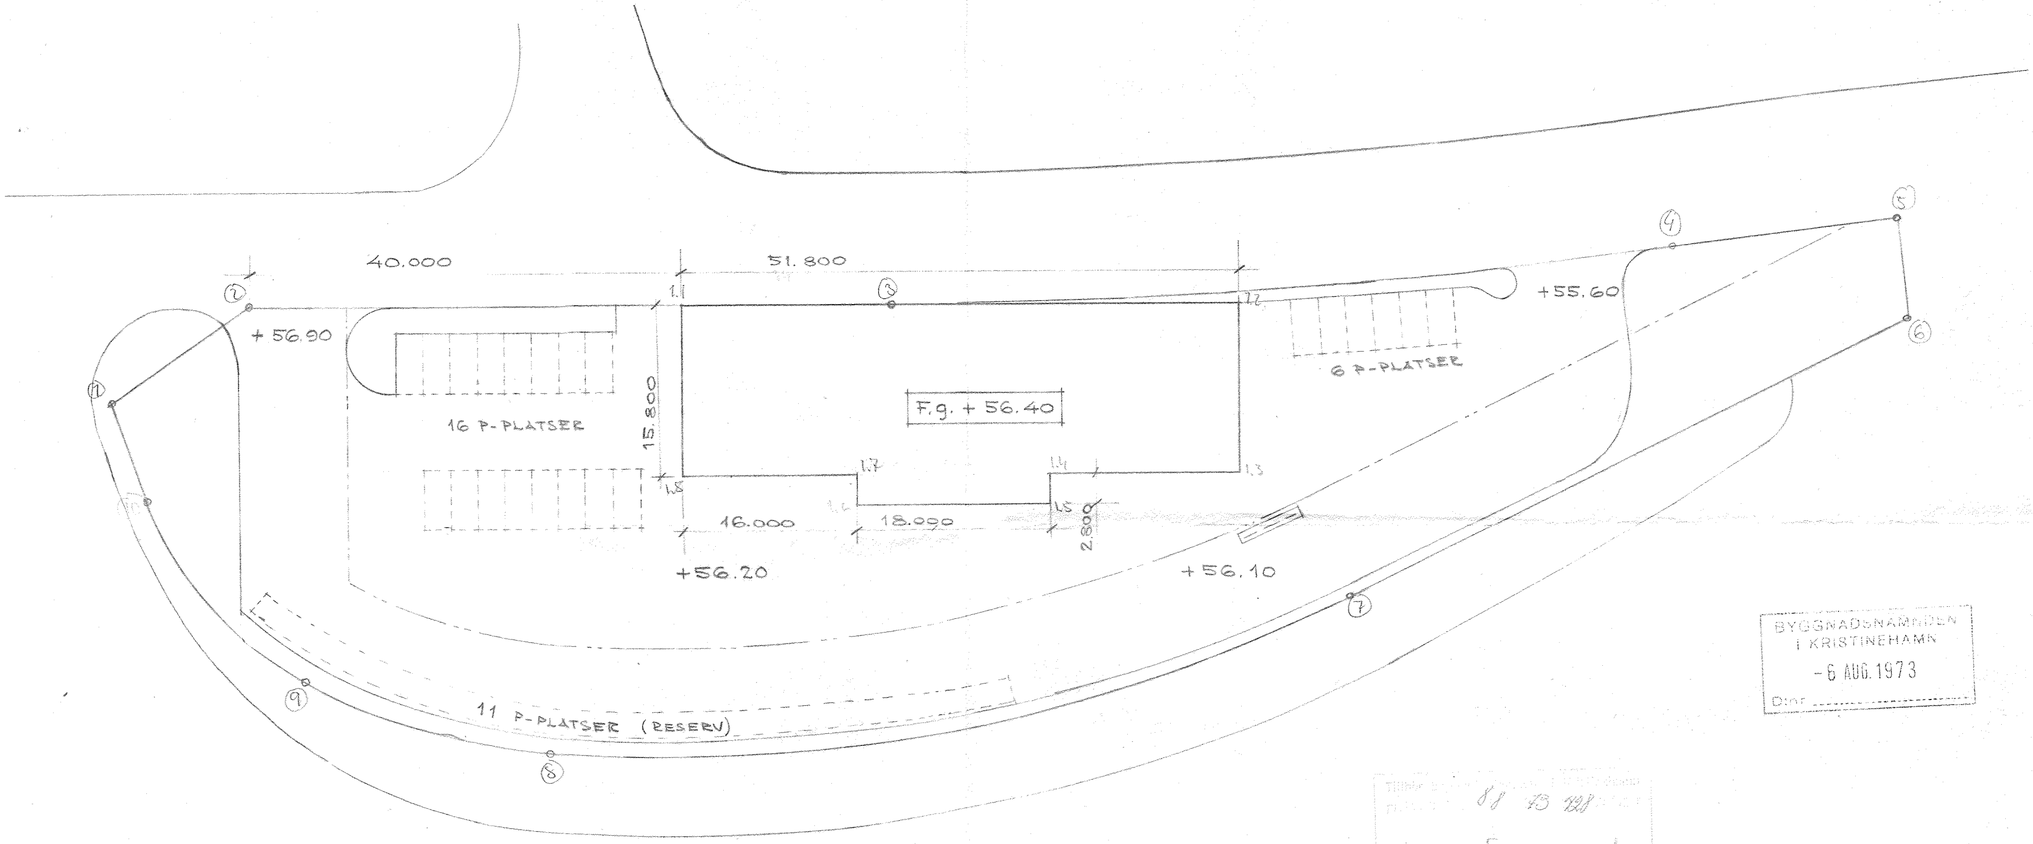

BILPLATSBEHOV:

BEHOUSTAL 8 + 32 = 40 PL / 1000 M² BUTIKSYTA

FÖR 1973: $\frac{60 \cdot 40}{100}$ = 24 PL/1000 M²

AKTUELLT BEHOV: $\frac{820 \cdot 24}{1000} \approx 20 < 16+6 = 22$ PL.

TOTALT BEHOV 1990: 820 × 40 = 33 PL

BYGGNADSNÄMNDEN I KRISTINEHAMN
- 6 AUG. 1973
DIOF

81 13 [illegible]

Jan Sommark

1 MÅTT, P-PLATS DCH 2-8-73

REV. NR	SIGN	DATUM

SYSTEM U AB TIBRO

SKOVDEVAGEN 2 A 54300 TIBRO. 0506 / 12286, 11598


KV. REPARATÖREN 9 I KRISTINEHAMN

LJUSMEBELSHALL OCH BENSINSTATION

SITUATIONSPLAN

KONSTR	SKALA: 1:400	ARB NR 7320
DCH		
RITAD	TIBRO DEN 1 8 73	RITN NR
DCH	DCH	A4

Reparatören 1

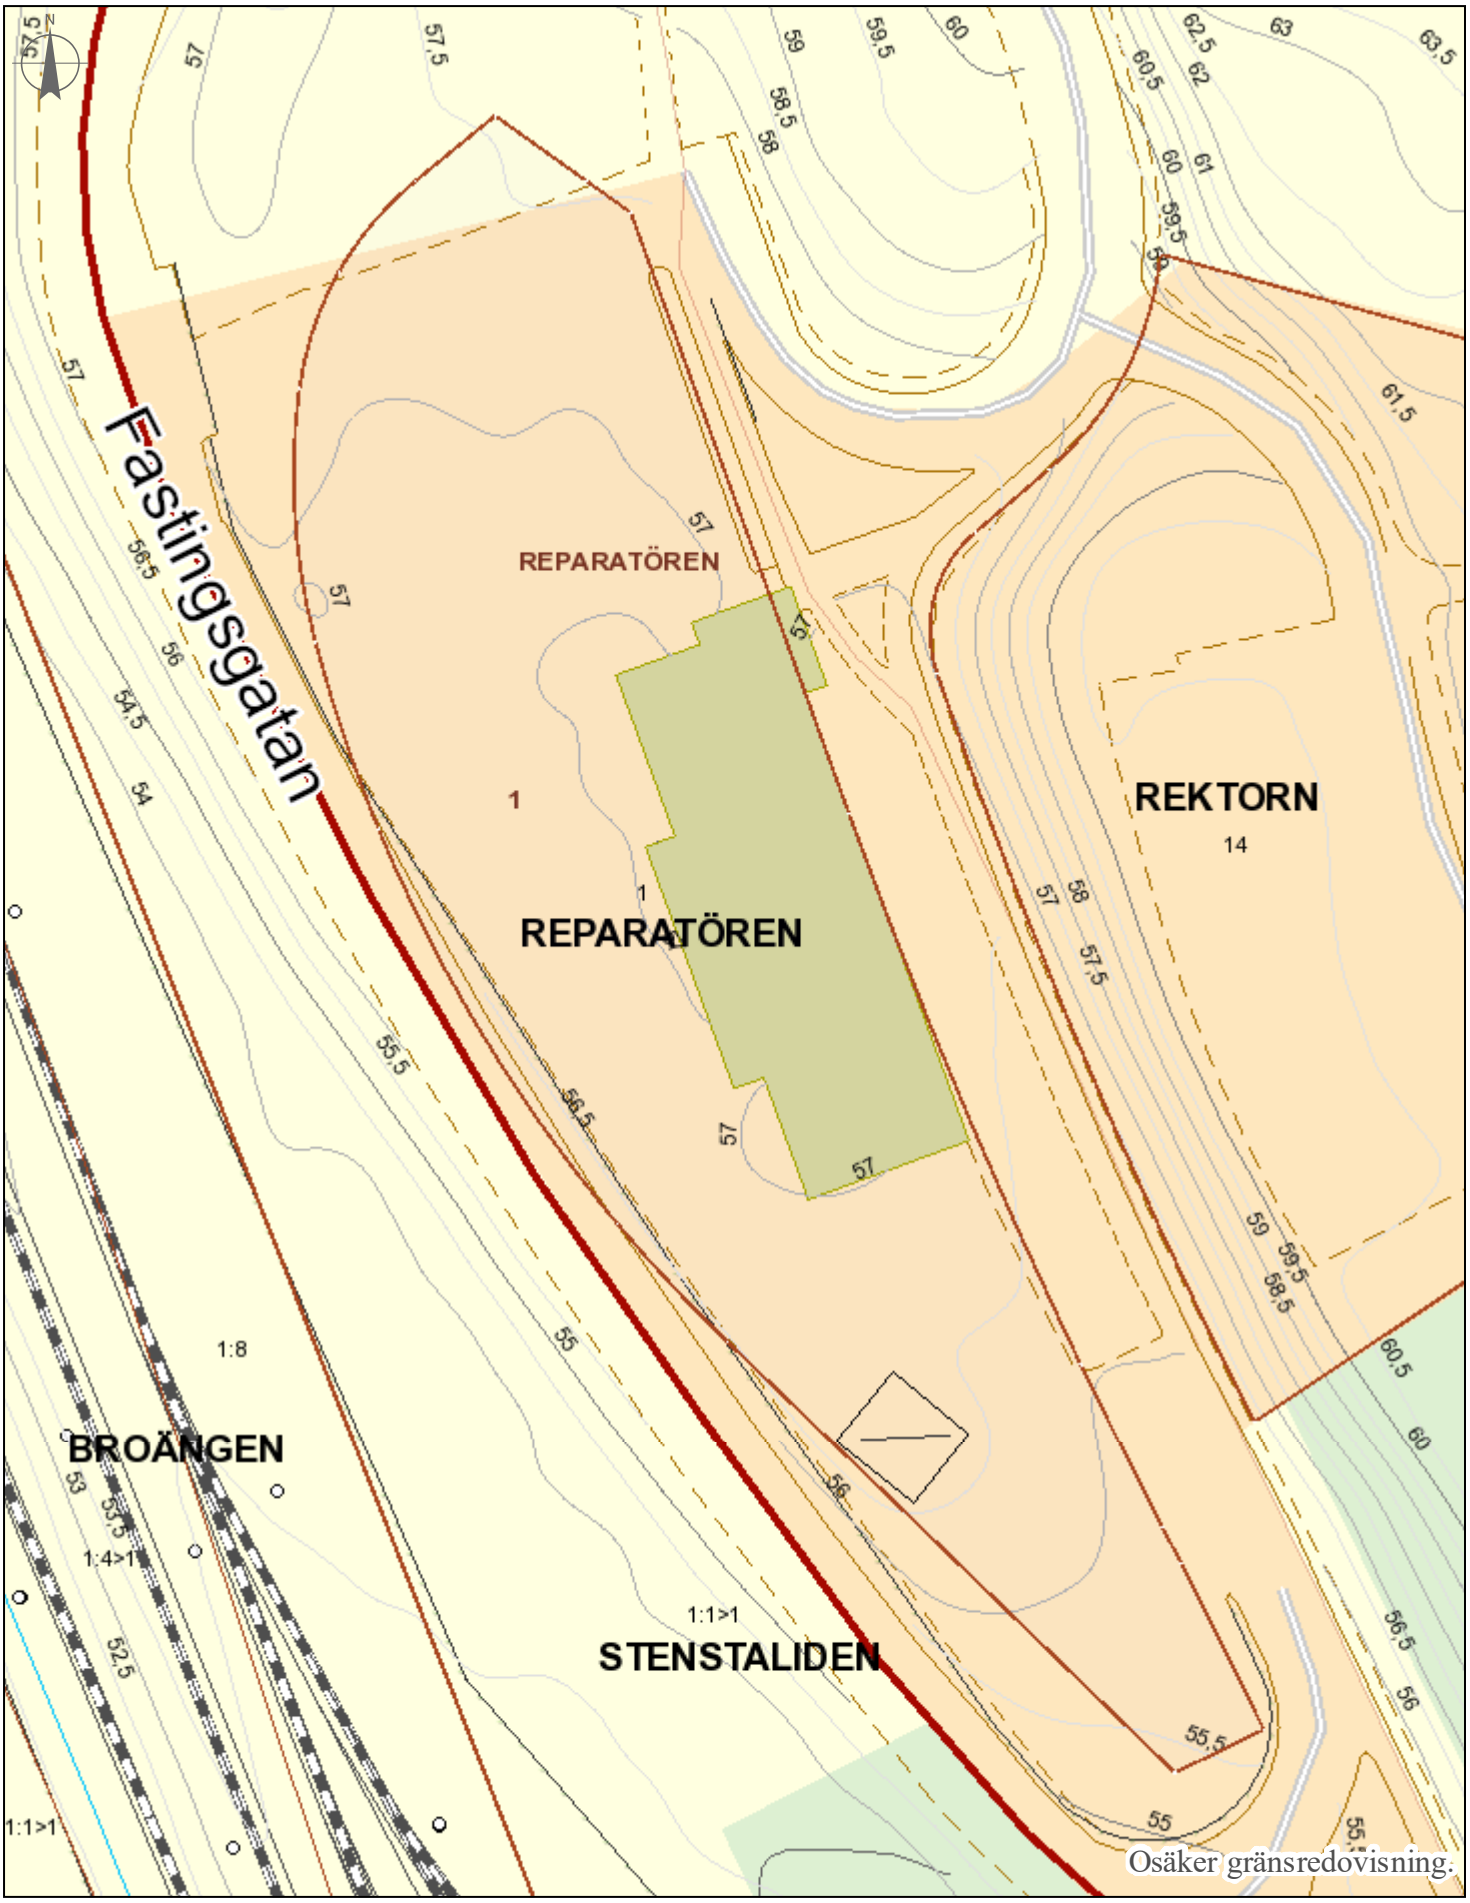

2026-09-08

Kristinehamns kommun

0 5 10 15 20 25 30 35 [m]

1:700

506:1981

FÖRSLAG TILL ÄNDRING AV STADS-
PLANEN FÖR DEL AV

MARIEBERG (TRAFIKPLATS VID E 18 M.M.)
SÖDRA DELEN

I KRISTINEHAMN
KRISTINEHAMNS KOMMUN
VÄRMLANDS LÄN

UPPRÄTTAT PÅ STADSARKITEKTKONTORET I
KRISTINEHAMN DEN 12 MAJ 1981

VELLO RIOMAR
STADSARKITEKT

Genom beslut denna dag har länsstyrelsen i Värmlands län fastställt det på denna karta angivna planförslaget. Länsstyrelsens beslut har bestämts vunnit laga kraft, betygar Karlstad 1981-10-08
På länsstyrelsens vägnar

BETECKNINGAR

GRUNDKARTA

- KVARTERS- ELLER ANNAN OMRÅDESGRÄNS
- FASTIGHETSGRÄNS
- BESTÄMMELSEGRÄNS
- RUTNÄTSPUNKT
- VAKTMÄSTAREN KVARTERSNAMN, DEL AV FASTIGHETSBETECKNING
- Stinsen KVARTERSNAMN, EJ DEL AV FASTIGHETSBETECKNING
- ID 1449 FASTIGHETSBETECKNINGAR
- Stenstaliden GATUNAMN
- BYGGNAD I ALLMÄNHET KARTERAT EFTER HUSLIVET RESP TAKKONTUREN
- BONINGSHUS MED TRAPPA RESP UTHUS KARTERAT EFTER HUSLIVET
- BONINGSHUS MED TRAPPA RESP UTHUS KARTERAT EFTER TAKKONTUREN
- SKÄRMTAK
- STAKET MED GRIND
- STENMUR
- STÖDMUR
- HÄCK, MITTLINJEN RESP SIDORNA INMÄTTA
- VÄG
- SLÄNT
- KANTSTEN
- GRÄNS MELLAN GRUS-/ASFALT-GRÄS
- DIKE
- ÄGOSLAGSGRÄNS
- JÄRNVÄGSSPÅR
- KYRKOGÅRD
- P 12676 POLYGONPUNKT
- +56.7 57.5 FASTSTÄLLD RESP AVVÄGD GATUHÖJD
- HÖJDSIFFROR OCH HÖJDKURVOR

STADSPLANEKARTA

GRÄNSBETECKNINGAR

- STADSPLANEGRÄNS BELÄGEN 3 M UTANFÖR FASTSTÄLLELSEOMRÅDET
- GÄLLANDE OMRÅDESGRÄNS AVSEDD ATT BEHÅLLAS
- GÄLLANDE BESTÄMMELSEGRÄNS AVSEDD ATT BEHÅLLAS
- GÄLLANDE OMRÅDESGRÄNS AVSEDD ATT UTGÅ
- GÄLLANDE BESTÄMMELSEGRÄNS AVSEDD ATT UTGÅ
- OMRÅDESGRÄNS
- OMRÅDESGRÄNS FRÅN VILKEN MINDRE AVVIKELSER I VISSA FALL FÅR GÖRAS
- BESTÄMMELSEGRÄNS

OMRÅDESBETECKNINGAR

ALLMÄN PLATS

- GATA ELLER TORG
- PARK ELLER PLANTERING

BYGGNADSKVARTER

- HG† OMRÅDE FÖR HANDELS- OCH BENSINSTATIONSÄNDAMÅL

SPECIALOMRÅDE

- Tj OMRÅDE FÖR JÄRNVÄGSÄNDAMÅL
- K OMRÅDE FÖR BEGRAVNINGSÄNDAMÅL

ÖVRIGA BETECKNINGAR

- MARK SOM INTE FÅR BEBYGGAS
- x_1 MARK TILLGÄNGLIG FÖR ALLMÄN GÅNGTRAFIK
- x_2 GÅNGTUNNEL UNDER GATUPLANET
- z MARK TILLGÄNGLIG FÖR ALLMÄN GATUTRAFIK
- +0.0 GÄLLANDE GATUHÖJD
- (+0.0) GÄLLANDE GATUHÖJD AVSEDD ATT UTGÅ
- +0.0 GATUHÖJD
- 50 BYGGNADSHÖJD
- UTFARTSFÖRBUD
- ILLUSTRATIONSLINJE
- U LEDNINGSOMRÅDE

GRUNDKARTAN UPPRÄTTAD PÅ STADS-INGENJÖRSKONTORET DEN 12 JUNI 1980

JAN-ERIK HAGGROTH
STADSINGENJÖR

MÄTKLASS II
KOORDINATSYSTEM I PLAN SV 65-15 KRHMN
KOORDINATSYSTEM I HÖJD RH 00

ANTAGET AV KOMMUNFULLMÄKTIGE I KRISTINEHAMN
ENLIGT BESLUT DEN 1981-09-17 § 129
BETYGAR I TJÄNSTEN

HANS RUNE PERSSON
STADSSEKRETERARE

GENOM
VELLO RIOMAR
STADSARKITEKT

SKALA 1:1000

20 15 10 5 0 50 100 METER

MARIEBERG, SÖDRA DELEN