


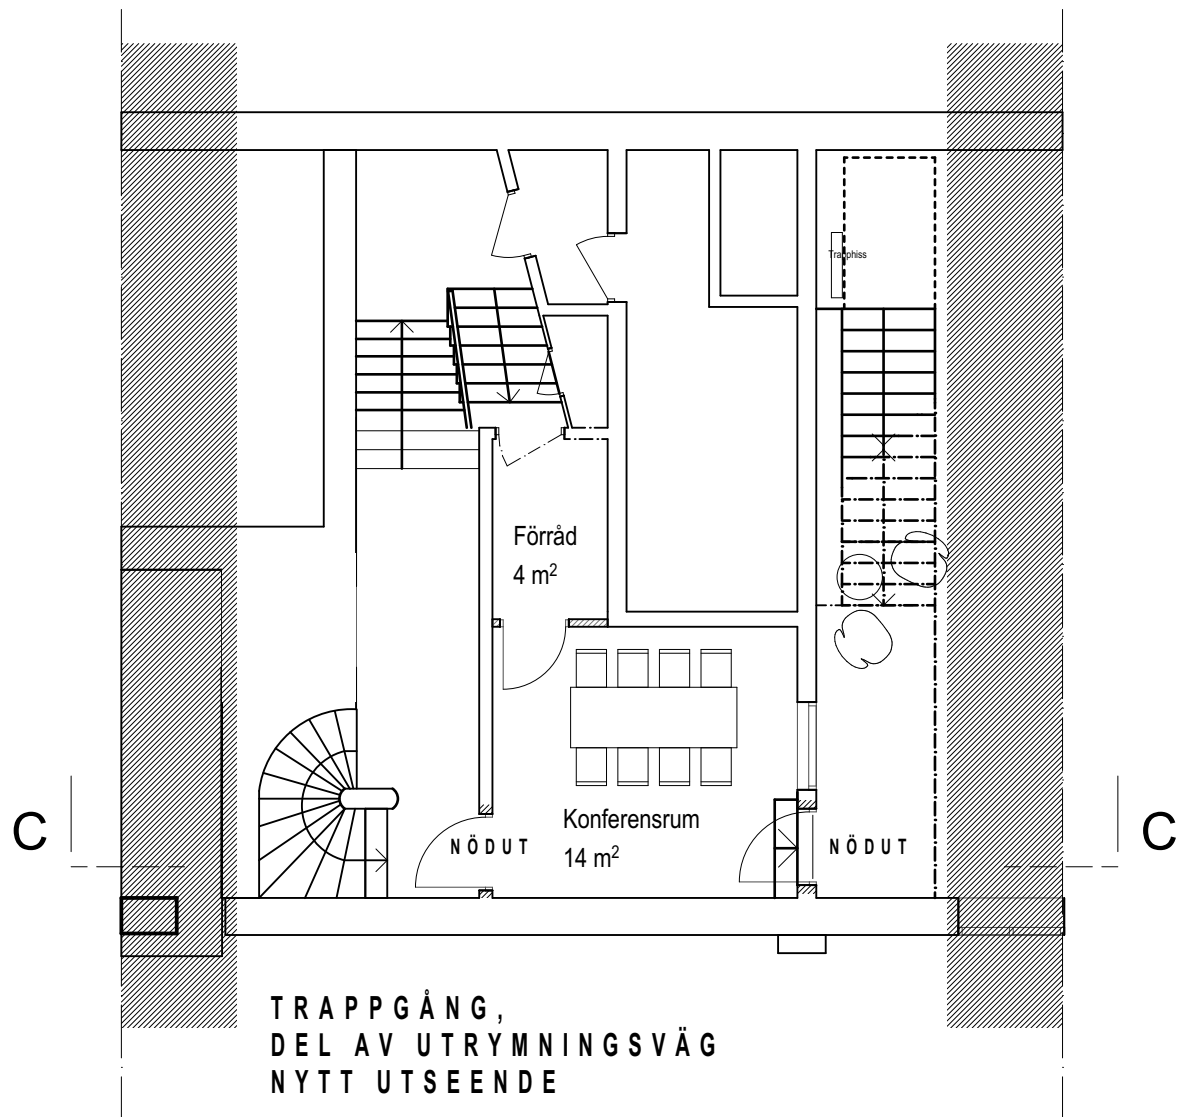

SKALA 1:100



BET.	ANT.	ÄNDRINGEN AVSER	DATUM	SIGN.
-	-	-	-	-
BYGGLOVHANDLING				
ORIENTERINGSSKISS				
ARKITEKT				
ARKITEKTHUSET				
FASTIGHETSÄGARE/BYGGHERR				
Karlstöms Fastigheter i Jönköping AB				
FASTIGHETSREKONSTRUKTION				
Kv Abisko 3				
PROJEKTNAMN				
Ombyggnation kontor				
☒	A	Arkitekthuset Jönköping AB	036-39 56 00	-
☐	K	-	-	-
☐	V	-	-	-
☐	VS	-	-	-
☐	E	-	-	-
☐	M	-	-	-
UPPDRAG NR	OBJEKT ID	RITAD KONTOLEKAD AV	HANDLAGGARE	
1323	0003	EHr	KAt	
DATUM	SCEDVANDHANDLING			
20191008	-			
HANDLINGENS INNEHÅLL				
Ombyggnation kontor				
Planer. Nytt utseende.				
Trappgång, utrymningsstappa från plan 2 ^{1/2} till markplan.				
SKALA	A3=1:1001:100	NUMMER		BET.
		A-40-15-14		-