


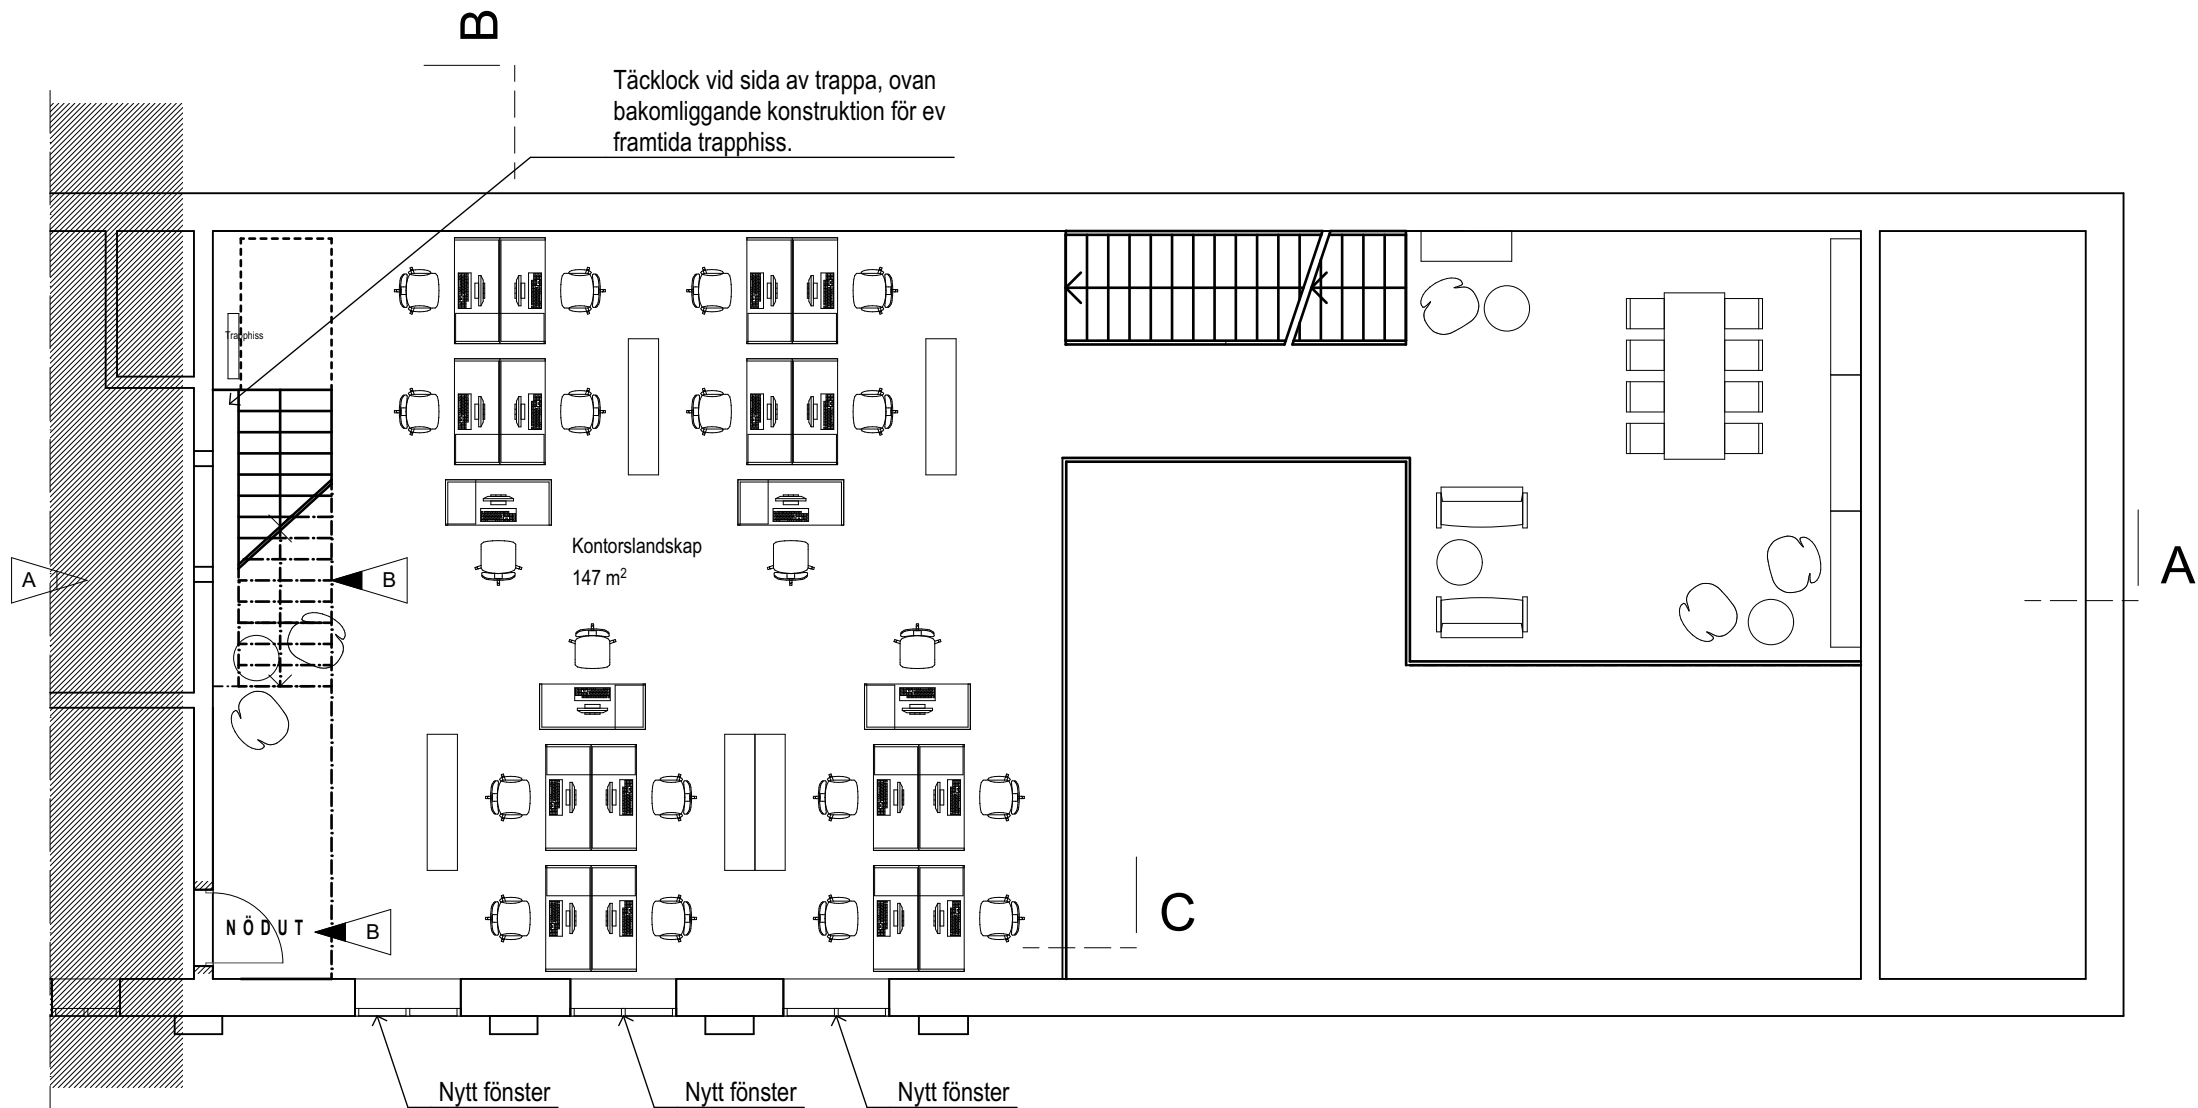

B

ENTRESOLPLAN, NYTT UTSEENDE

SKALA 1:100



B	2	Ny placering trappa. Ny nödutgång.	20191217	Ehr
A	1	Planredovisning på ritning.	20191008	Ehr
BET.	ANT.	ÄNDRINGEN AVSER	DATUM	SIGN.

BYGGLOVHANDLING

ORIENTERINGSSKISS

ARKITEKT

ARKITEKTHUSET

FASTIGHETSGÄRDE/BYGGHERRE
Karlstöms Fastigheter i Jönköping AB

FASTIGHETSTEKNISK
Kv Abisko 3

PROJEKTNAMN
Ombyggnation kontor

☒	A	Arkitekthuset Jönköping AB	036-39 56 00	-
☐	K	-	-	-
☐	V	-	-	-
☐	VS	-	-	-
☐	E	-	-	-
☐	M	-	-	-

UPPDRAG NR
1323

OBJEKT ID
0003

RTAD KONTOLEKAD AV
Ehr

HANDLAGGARE
KAt

DATUM
20190903

SCEDVANDHANDLING
-

HANDLINGENS INNEHÅLL
Ombyggnation kontor

Planer
Nytt utseende. Plan 2, entresolplan

SKALA
A3=1:1001:100

NUMMER
A-40-15-12

BET.
B