


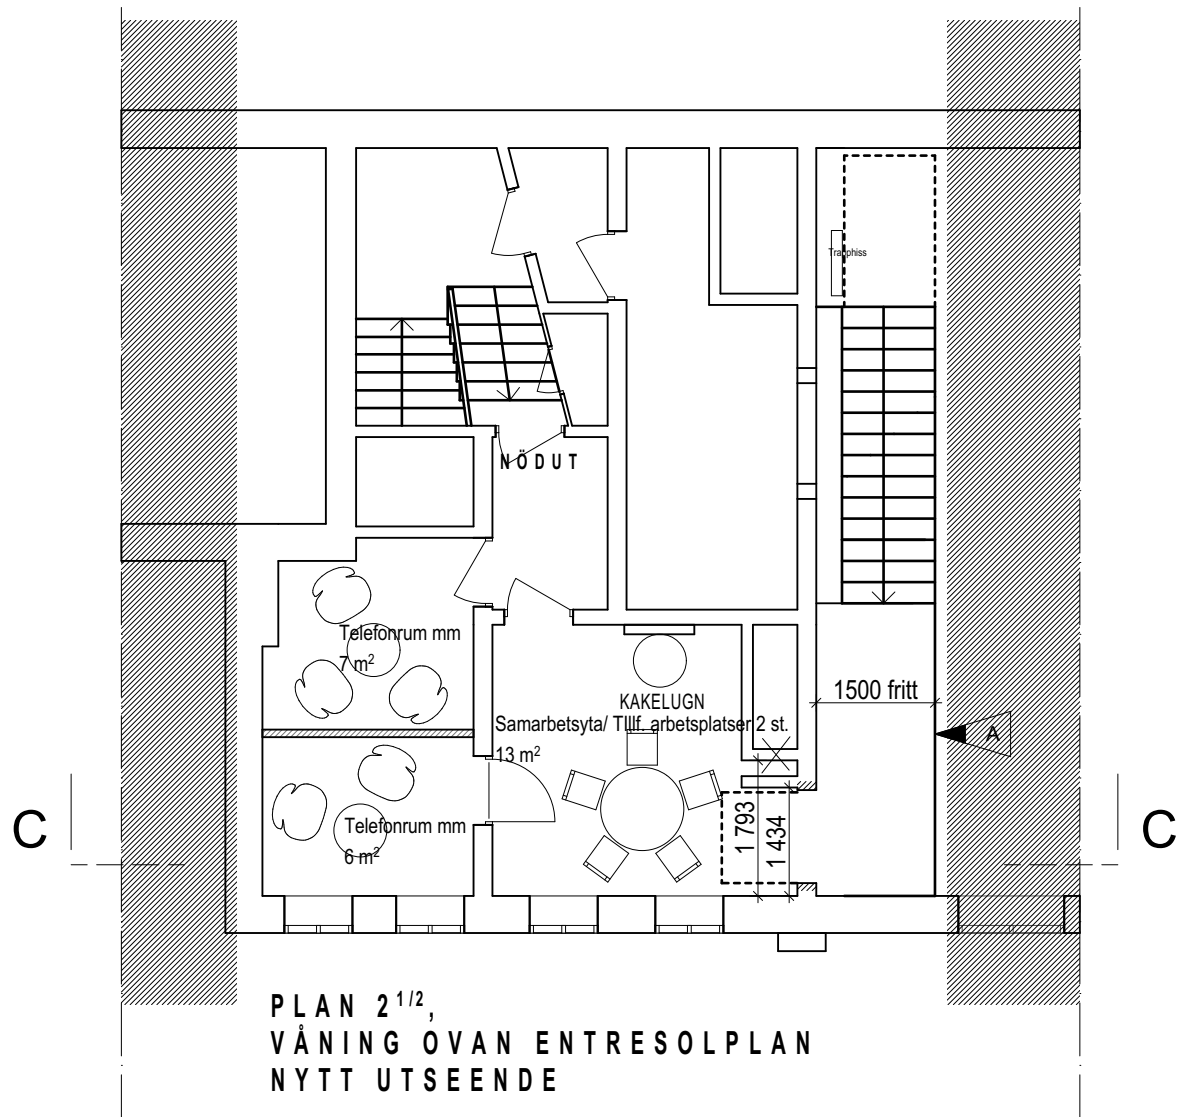

PLAN 2 1/2,
VÅNING OVAN ENTRESOLPLAN
NYTT UTSEENDE

SKALA 1:100



BET.	ANT.	ÄNDRINGEN AVSER	DATUM	SIGN.
A	1	Ny placering trappa. Ny nödutgång.	20191217	EHR

BYGGLOVHANDLING

ARKITEKT

ARKITEKT

FASTIGHETSÄGARE/BYGGHERR
Karlströms Fastigheter i Jönköping AB

FASTIGHETSRETECHNIK
Kv Abisko 3

PROJEKTNAMN
Ombyggnation kontor

☒	A	Arkitekthuset Jönköping AB	036-39 56 00	-
☐	K	-	-	-
☐	V	-	-	-
☐	VS	-	-	-
☐	E	-	-	-
☐	M	-	-	-

UPPRÄG NR 1323	OBJEKT ID 0003	RITAD KONTOLEKAD AV EHR	HANDLAGGARE KAt
DATUM 20191008	SCEDVANDHANDLING -		

HANDLINGENS INNEHÅLL
Ombyggnation kontor

Planer
Nytt utseende. Plan 2 1/2, ovan entresolplan.

SKALA A3=1:100	NUMMER A-40-15-13	BET. A
-------------------	----------------------	-----------