

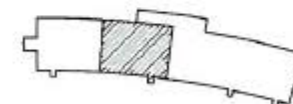
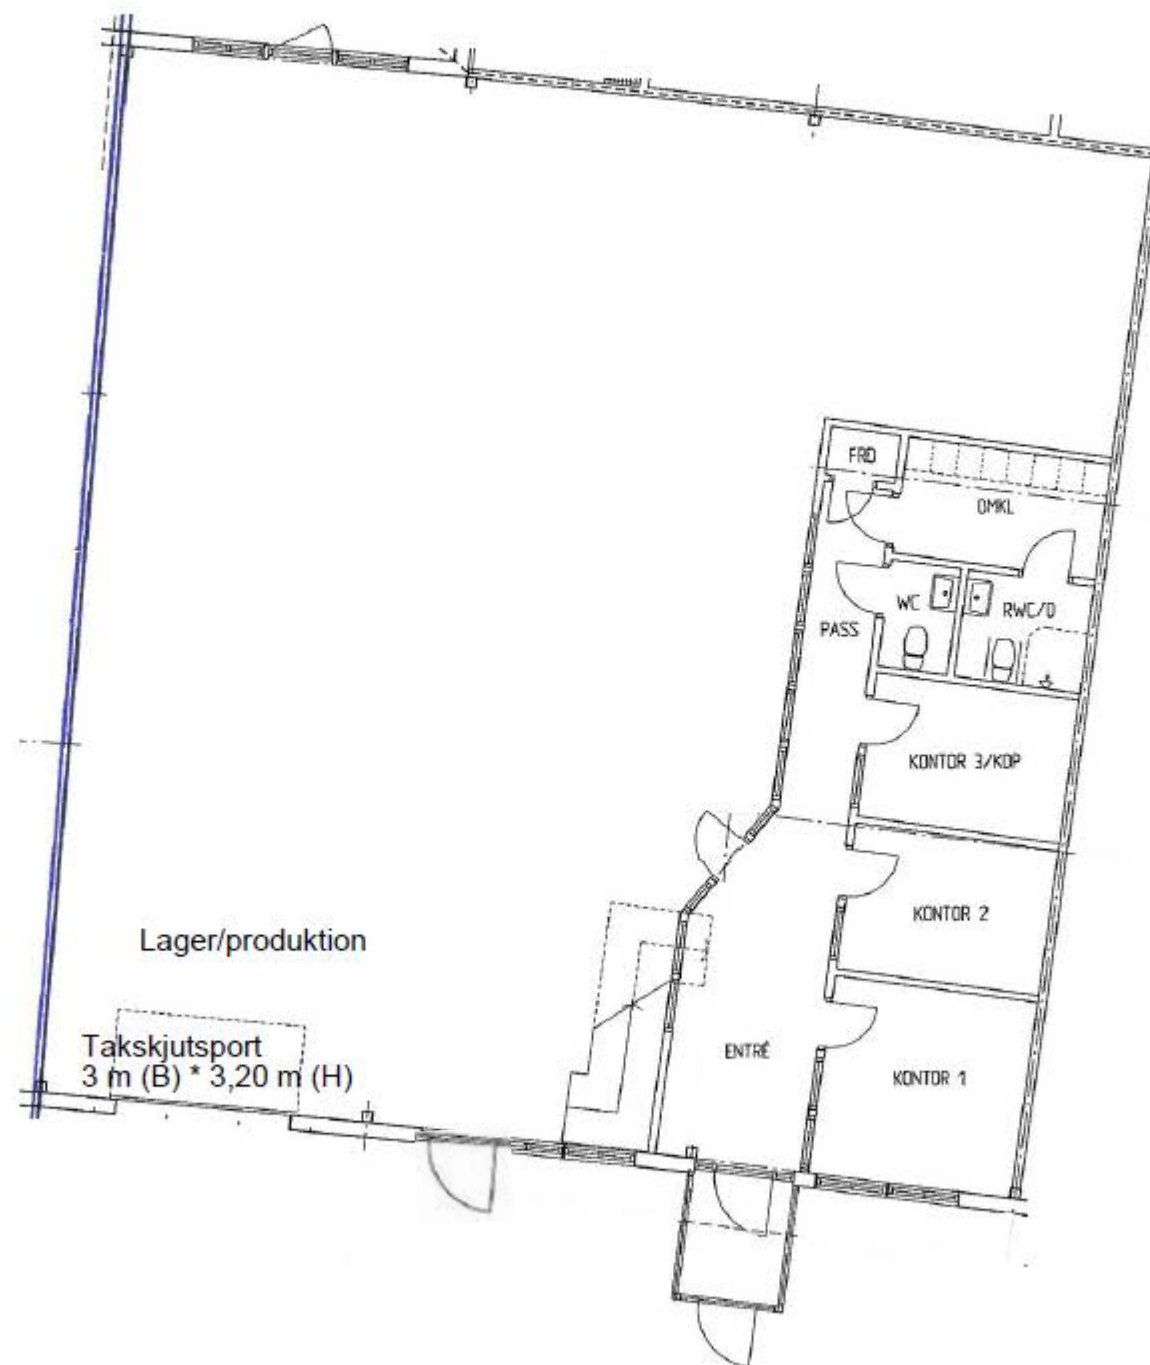



Planritning
Ca 320 kvm
Kåsatorpsvägen 7 - Skövde

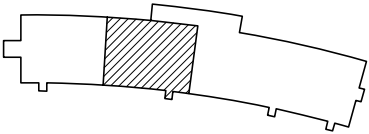

BYT	ART	ANVÄNDNING	ÅR	2008	2008
BEFINTLIGT UTSEENDE					
KV. STORÅNGEN 2					
SKÖVDE KOMMUN					
Ombyggnad					
CONTEKTON • HEINEMAN ARKITEKTER 1220056 André 2008.08.20 M-O Carlsson PLAN 1, DEL 2					
1220056 André 2008.08.20					
PLAN 1, DEL 2					
1220056 André 2008.08.20					
A03-01-112					

Plan 2

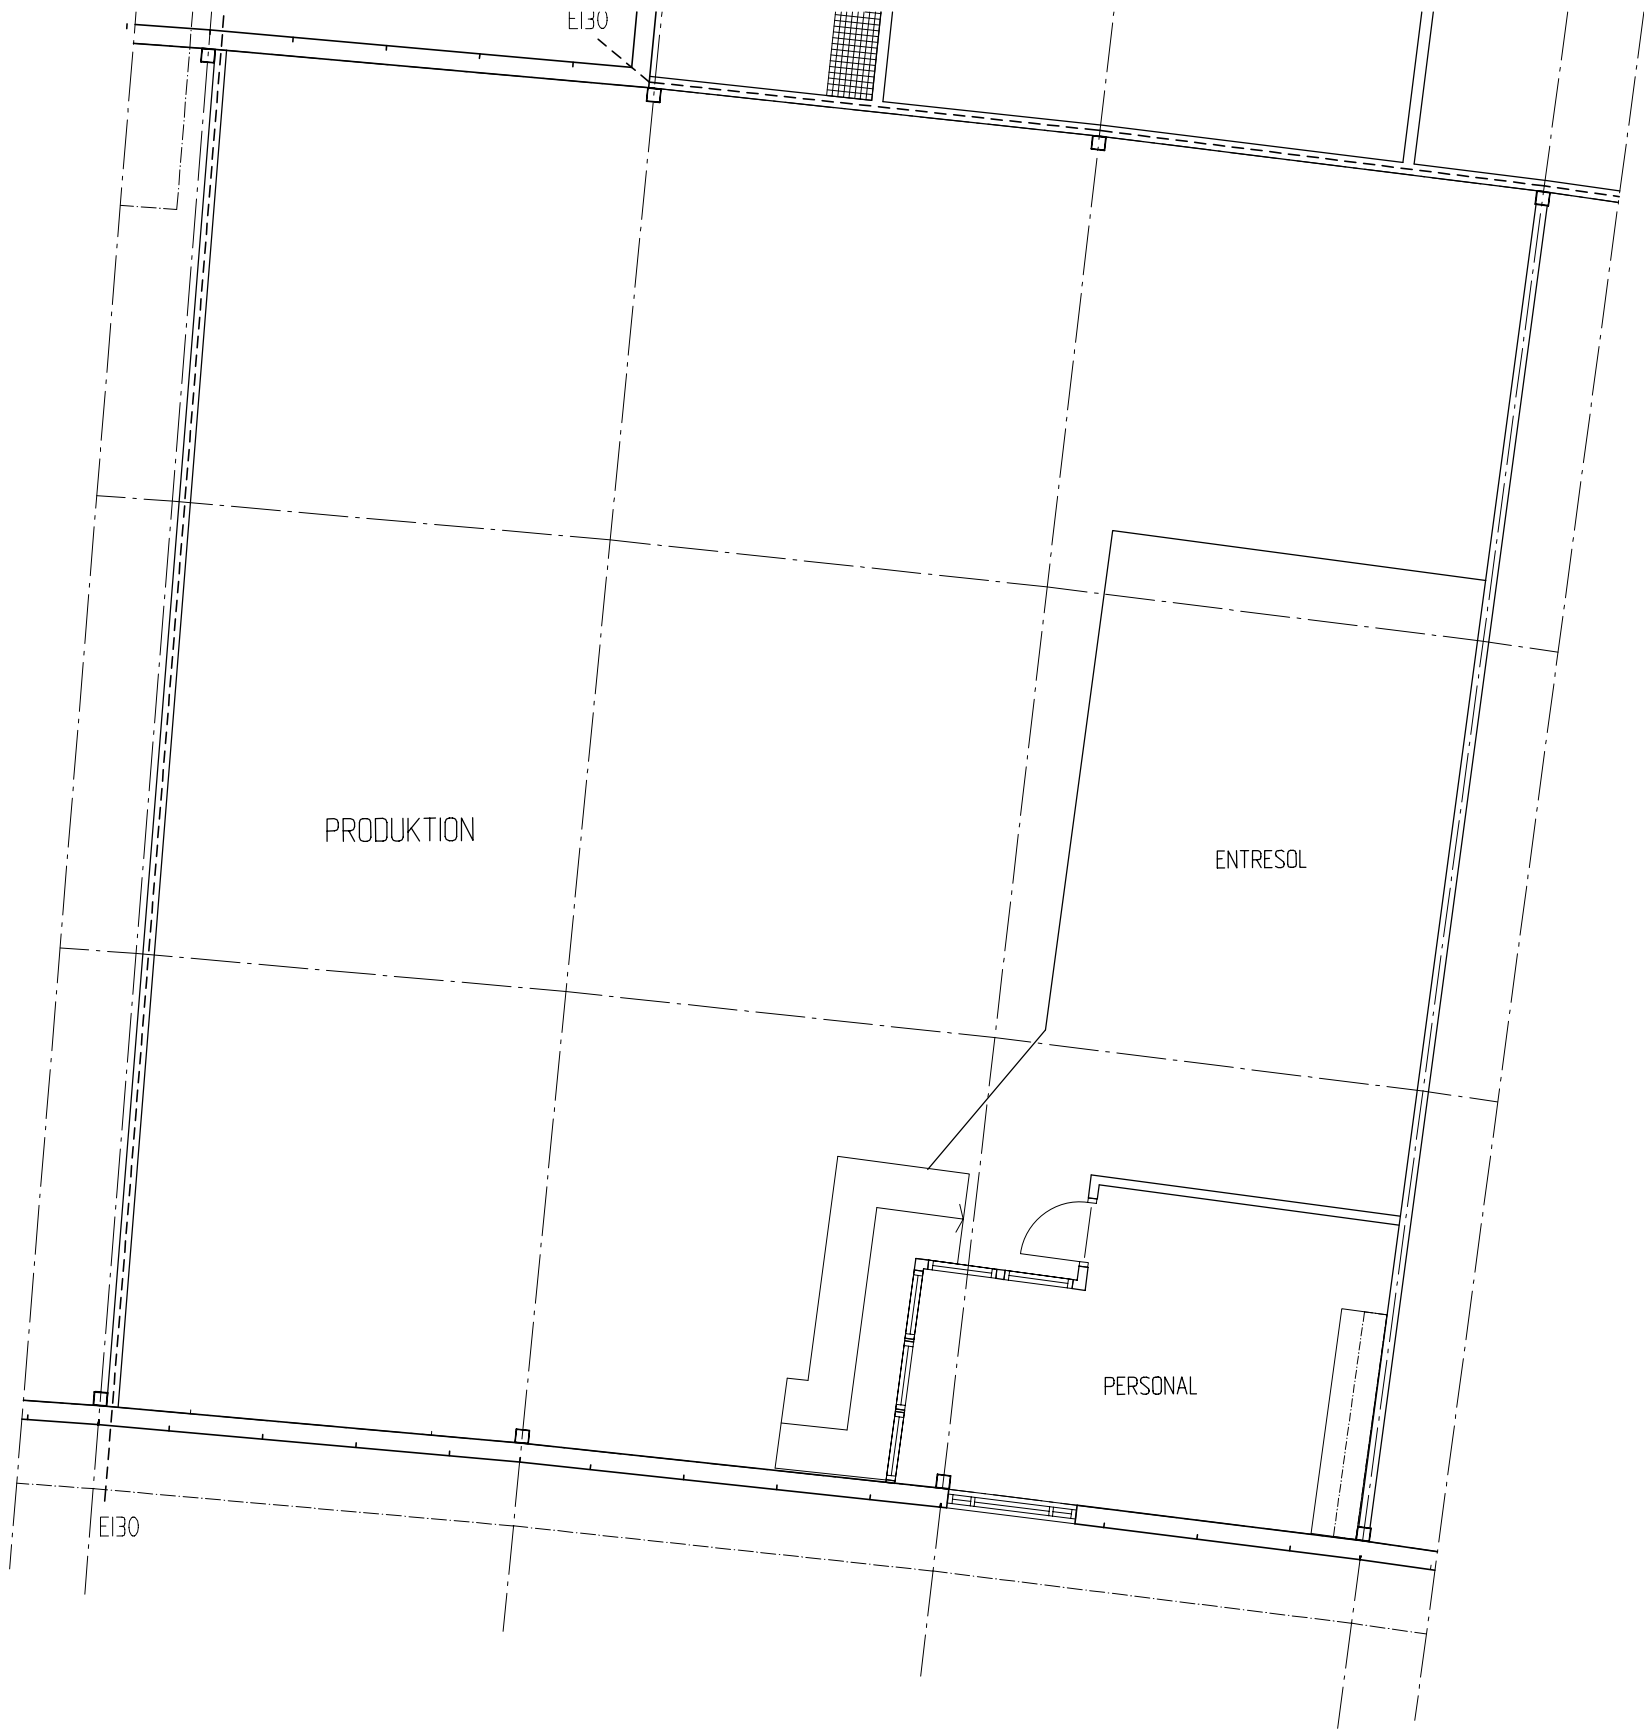

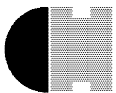BET	ANT	ÄNDRINGEN AVSER	DATUM	SIGN
BEFINTLIGT UTSEENDE				
KV. STORÄNGEN 2 SKÖVDE KOMMUN Ombyggnad				
 CONTEKTON • HEINEMAN ARKITEKTER Karlskatan 3, 541 50 Skövde, tel 0500-44 60 70 info@ch-arkitekter.se, fax 0500-44 60 71				
UPPDRAG NR 1220056		RTAD / KONSTRUERAD AV Andrej		HANDLÄGGARE H-O Carlson
DATUM 2008.08.20				
ANSVARIG				
PLAN 2, DEL 2				
SKALA A3=1:100 A1=1:50			NUMMER A03-01-112	
				BET