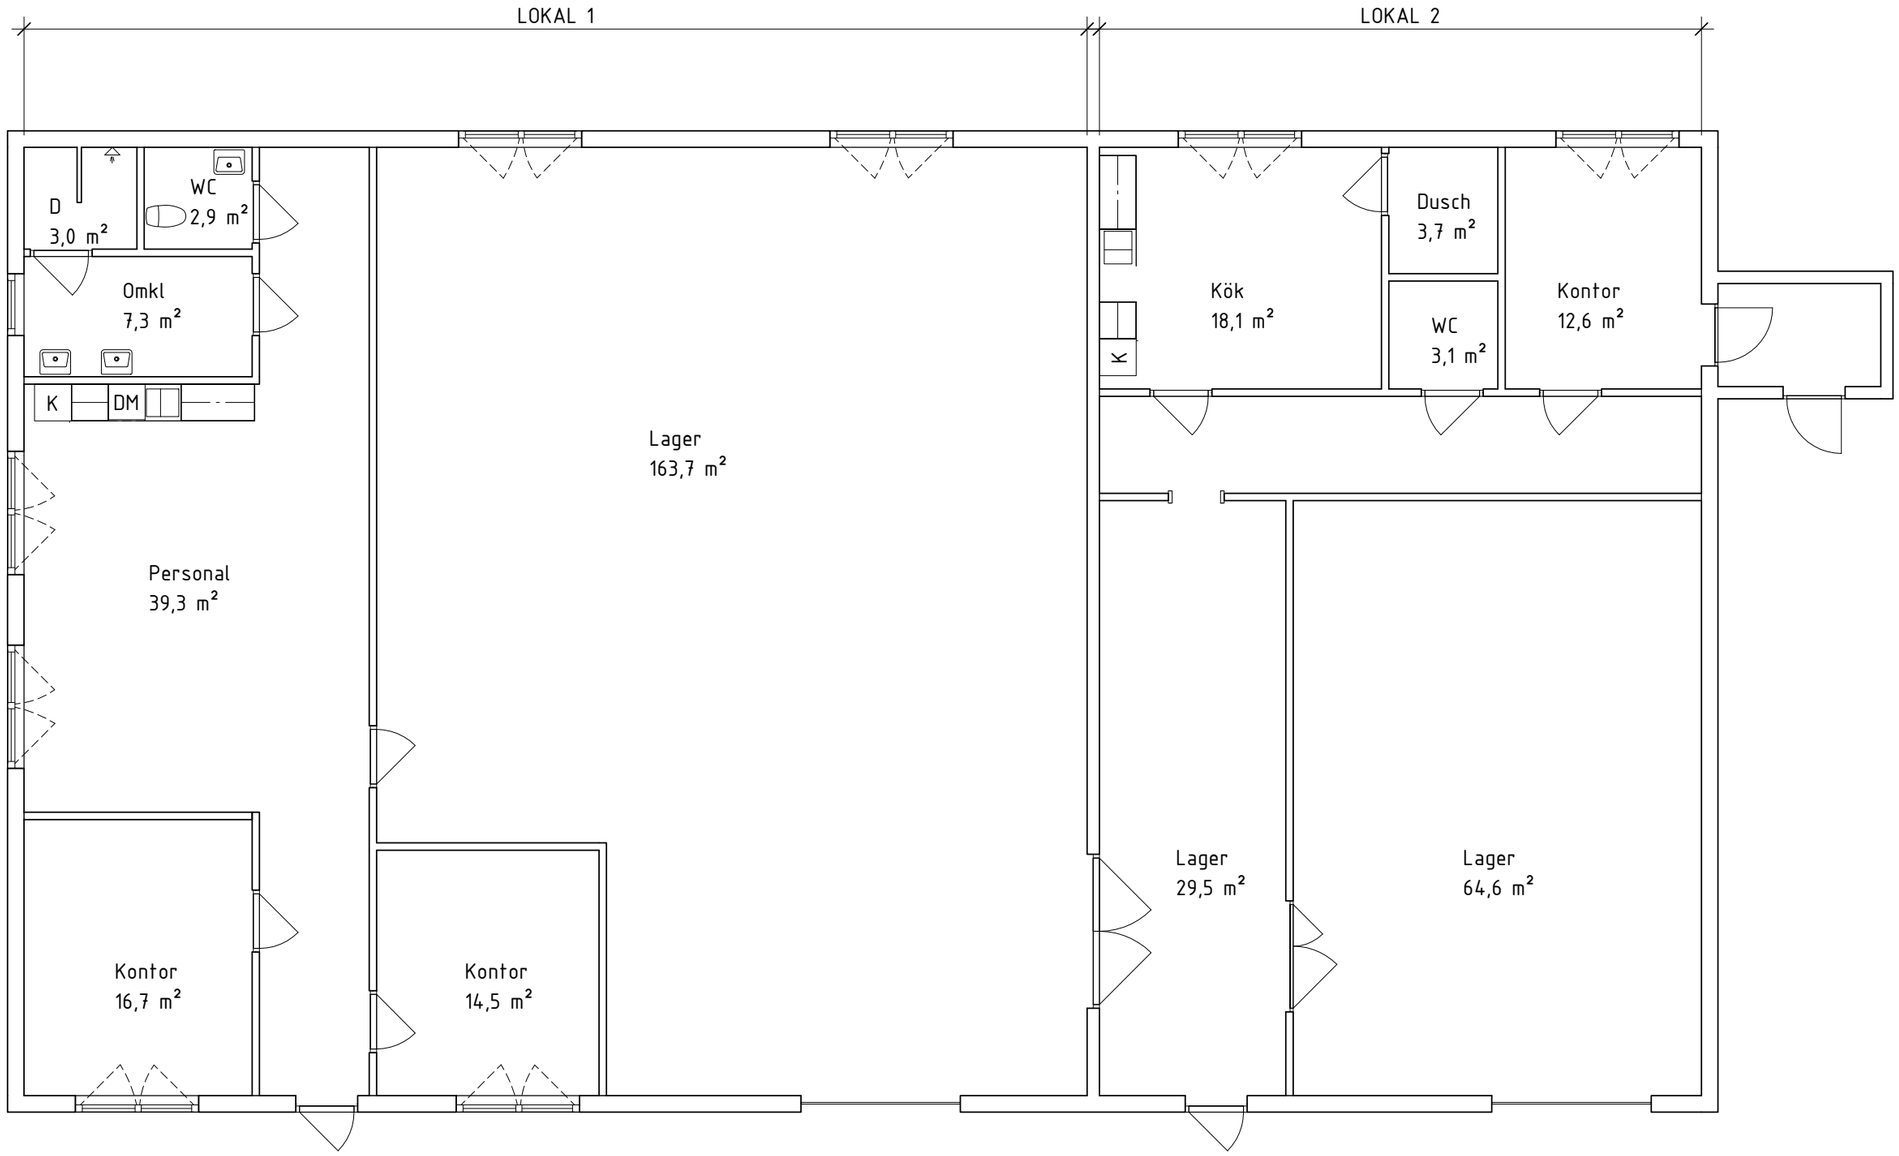


LOKAL 1 & 2

JÖNKÖPING ÄTTEN 3

PLAN 10
A-40-1-110

DATUM	RITAD/KONSTR. AV	SKALA
2026-10-16	ANMI	1:200

SKALA 1:100

0 1 2 5 10

METER