


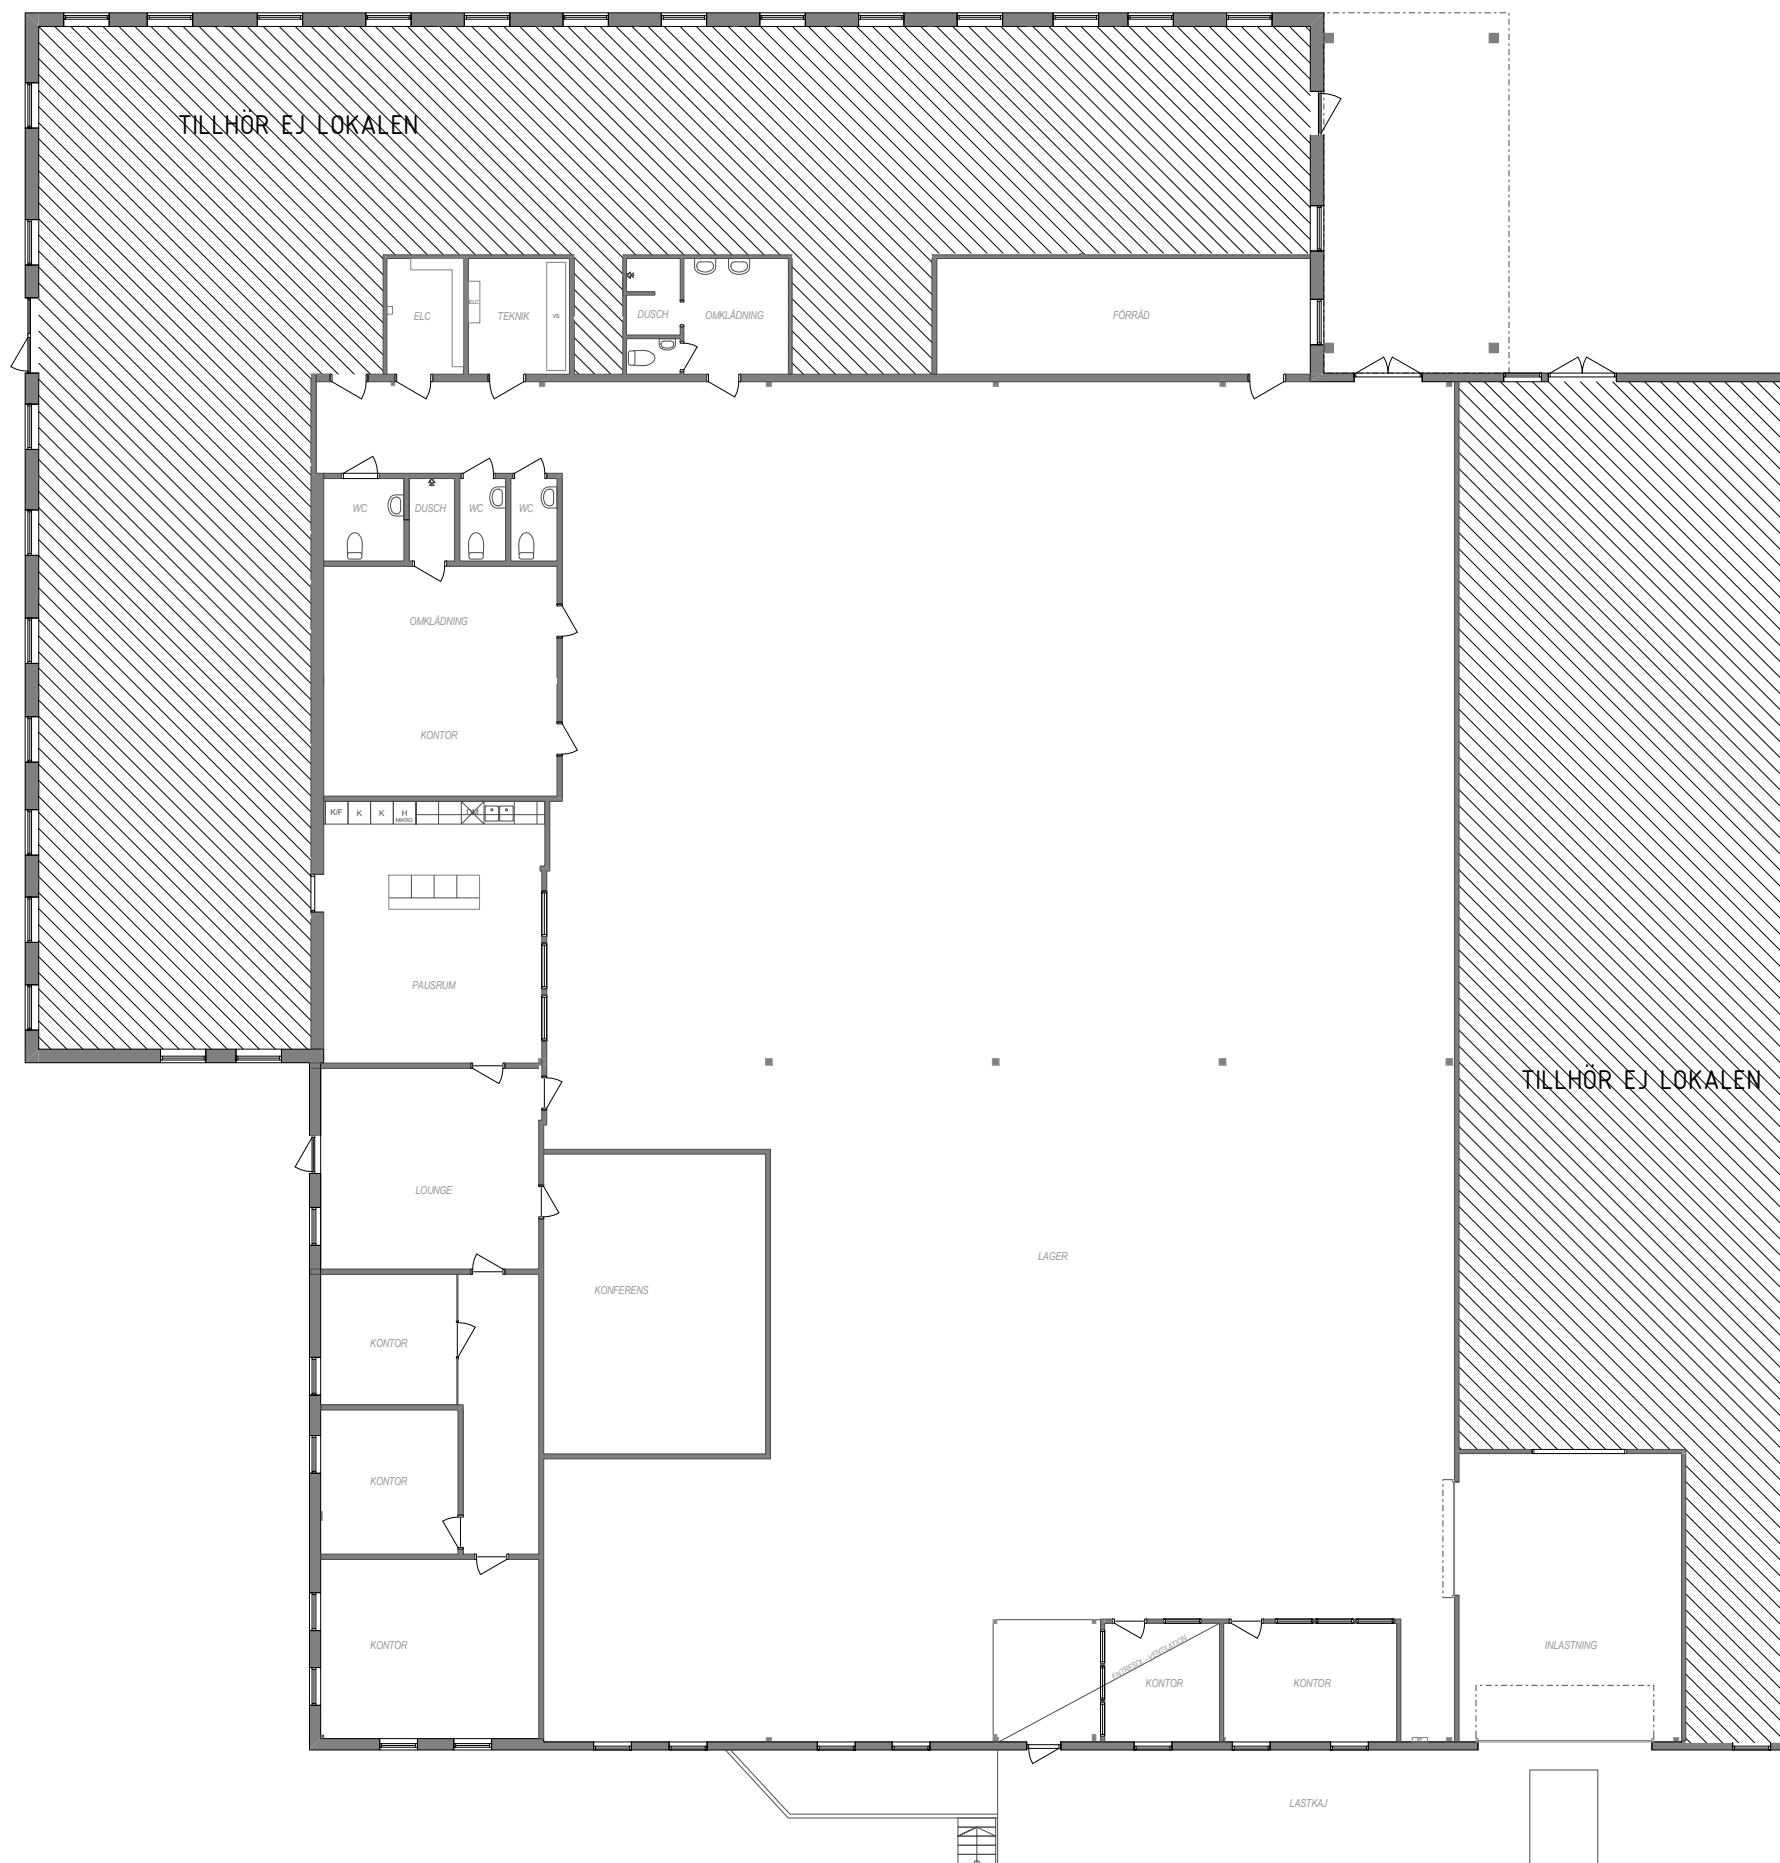

LOKAL
JÖNKÖPING ÄTTEHÖGEN 2

SKALA 1:100
0 1 2 5 10
METER

PLANRITNING

DATUM
2026-10-08

RITADIKONSTR. AV
-

SKALA
1:100 (A1)