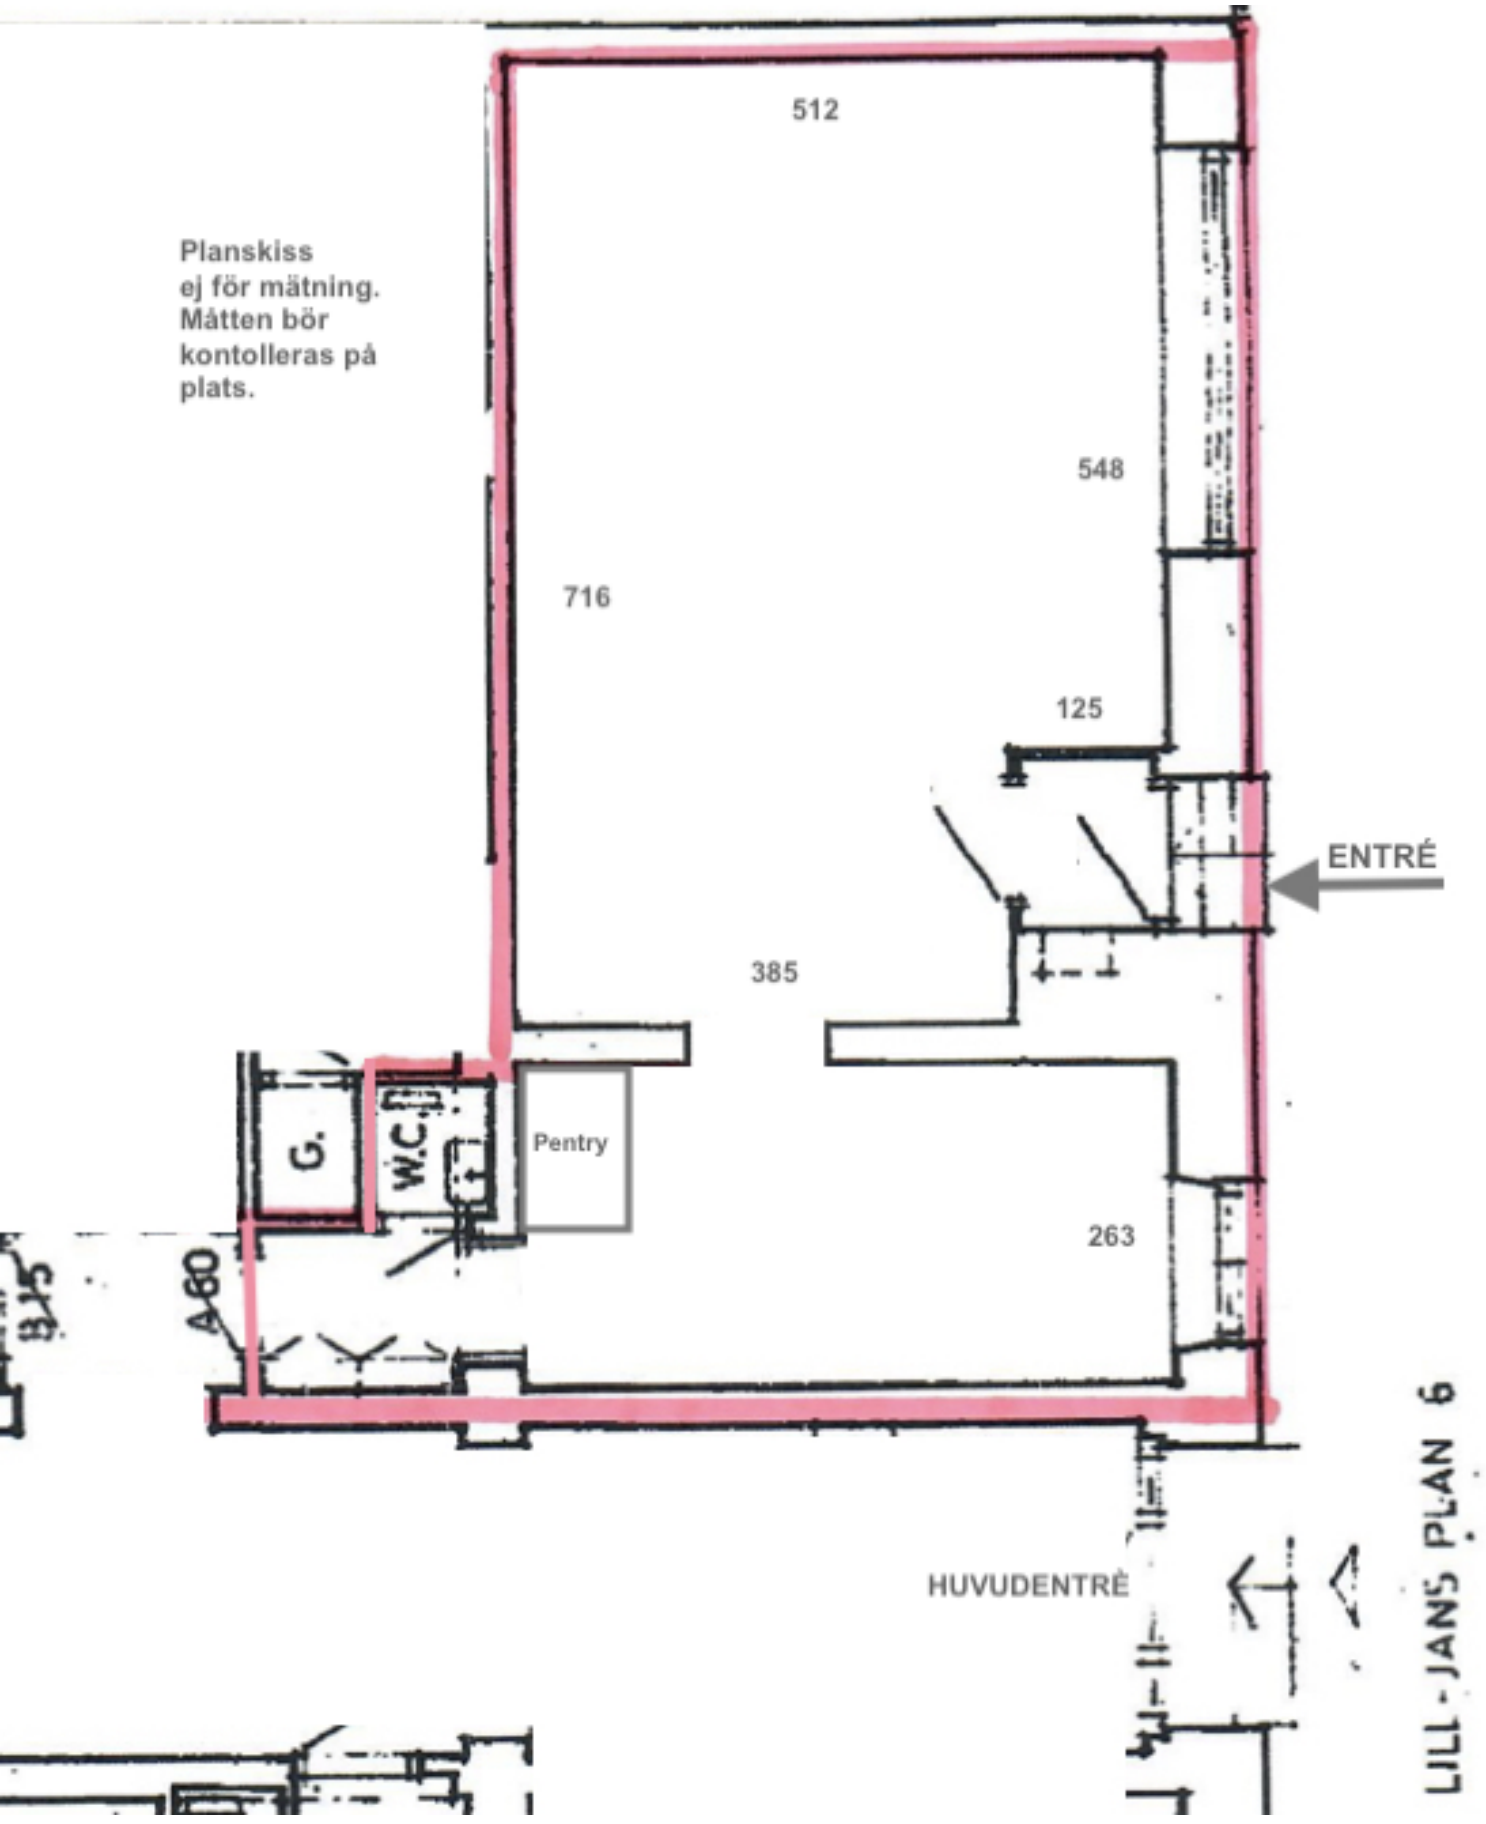

Planskiss
ej för mätning.
Måtten bör
kontolleras på
plats.
512
548
716
125
ENTRÉ
385
Pentry
G.
W.C.
263
A60
HUVUDENTRÉ
LILL-JANS PLAN 6