


3026

STORGATAN 17

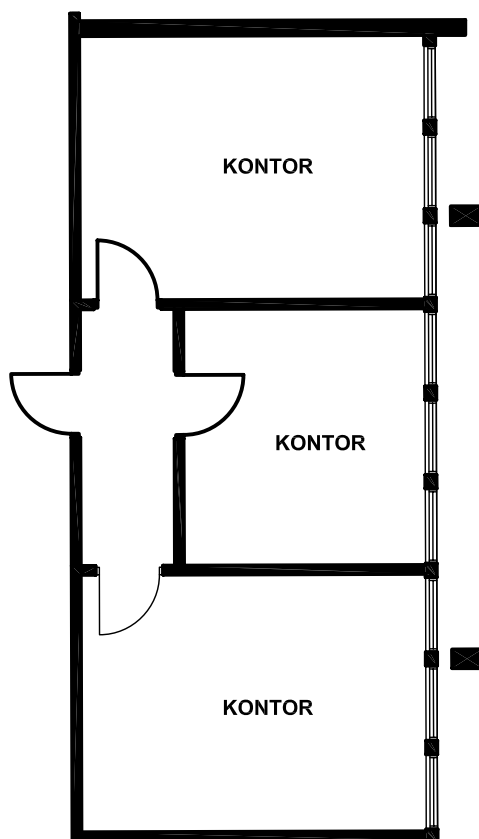

STORGATAN 17, PLAN 3

LOKALNUMMER: 3026

LOKALYTA = 47,2 M²

Inflyttning	Hyresgäst	Avflyttning	Övrigt

BET	ANT	ÄNDRINGEN AVSER	DATUM	SIGN
-----	-----	-----------------	-------	------

BYGGKONSULT
ROLF
ALKLIDGÖKVÄGEN 21 TEL. 0470 - 40222 MOB. 070 - 840 22 22
352 42 VÄXJÖ BYGGINGENJÖR SBR rolf.alklid@telia.comSTORGATAN 17
FASTIGHETS AB
STORMEN 2
VÄXJÖ

ARBETSHANDLING

RITNINGSUTDRAG
LÄGENHETSNUMMER: 3026
PLAN 3

UPPDRAG NR

1822

RITAD AV

RA

GRANSK AV

HANDLÄGGARE

ROLF ALKLID

DATUM

2019-02-22

ANSVARIG

SKALA
1:100

NUMMER

R 3026

BET