


20

10

0

3016

STORGATAN 17

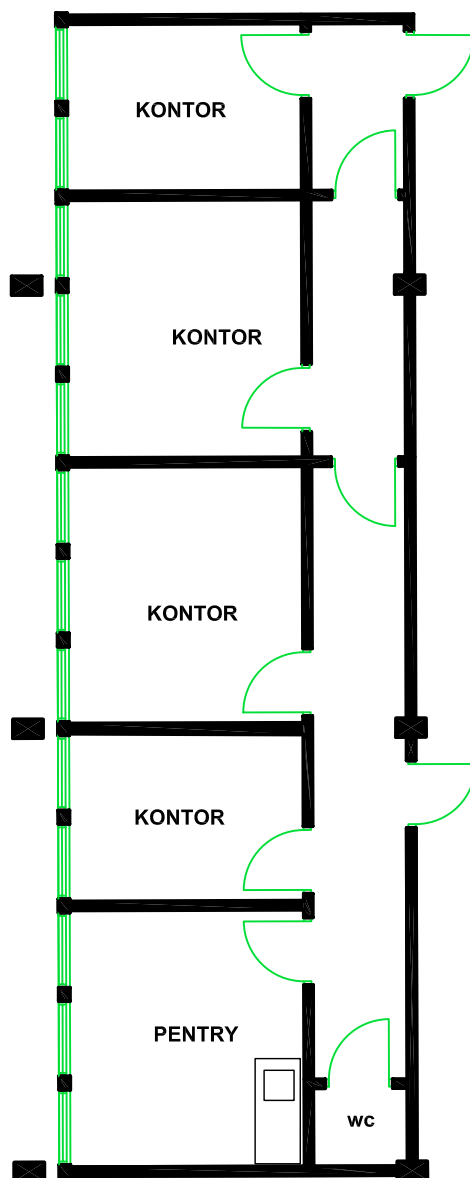

STORGATAN 17, PLAN 3

LOKALNUMMER: 3016

LOKALYTA = 66,0 M²

Inflyttning	Hyresgäst	Avflyttning	Övrigt

BET	ANT	ÄNDRINGEN AVSER	DATUM	SIGN
-----	-----	-----------------	-------	------

BYGGHONSULT
ROLF
ALKLID

GÖKVÄGEN 21 TEL. 0470 - 40222 MOB. 070 - 840 22 22
352 42 VÄXJÖ BYGGINGENJÖR SBR rolf.alklid@telia.com

STORGATAN 17
FASTIGHETS AB
STORMEN 2
VÄXJÖ

ARBETSHANDLING

DATUM

2019-02-11

ANSVARIG

SKALA
1:100

NUMMER

R 3016

BET

RITNINGSUTDRAG
LÄGENHETSNUMMER: 3016
PLAN 3

UPPDRAG NR

1822

RITAD AV

RA

GRANSK AV

HANDLÄGGARE

ROLF ALKLID