
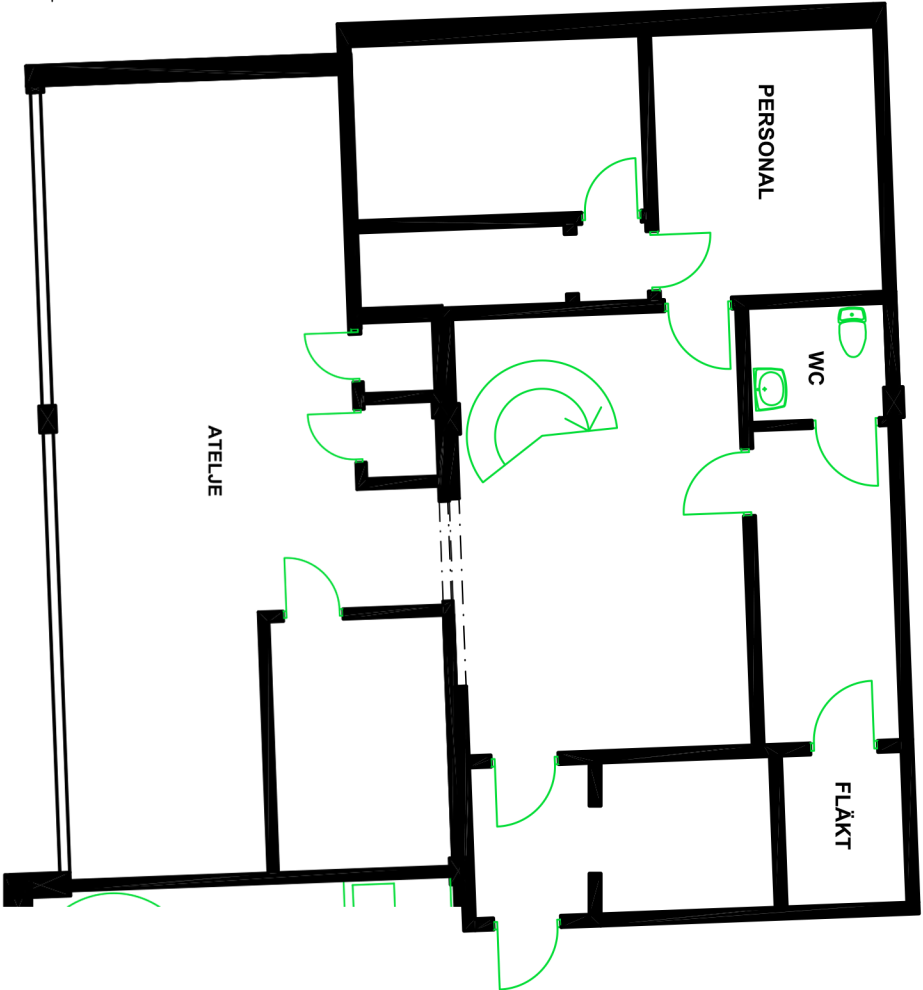


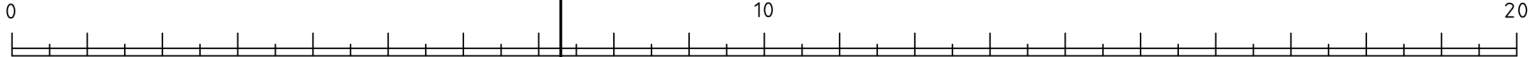


STORGATAN 17, PLAN 0

LOKALNUMMER: 3003

LOKALYTÅ =

Inflytning	Hyresgäst	Avflytning	Övrigt

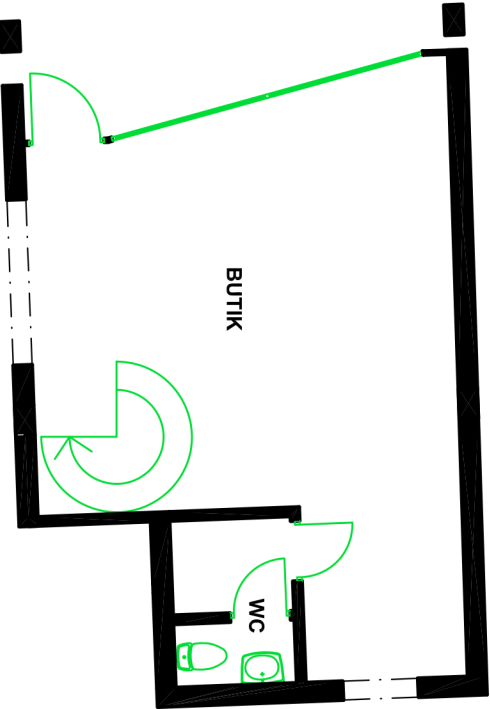

STORGATAN 17, PLAN 1

LOKALNUMMER: 3003

LOKALYTÅ = 98,0 M²

BYGGKONSULT rolf alklid gökvägen 21, 352 42 växjö TEL. 0470 - 40222 BYGGNADEN 58R MOB. 070 - 840 22 22 rolf.alklid@alklid.com				ARBETSHANDLING				DATUM	
STORGATAN 17 FASTIGHETS AB STORMEN 2 VÄXJÖ				RITNINGSUTDRAG LOKAL NR: 3003 PLAN 0 OCH 1		ANSVARIG			
UPPORÅG NR		RITAD AV		GRANSK AV		HANDLÄGGARE			
1903		RA				ROLF ALKLID			
				R 3003		BET			