


20
10
0

2023

SANDGÄRDSGATAN 23

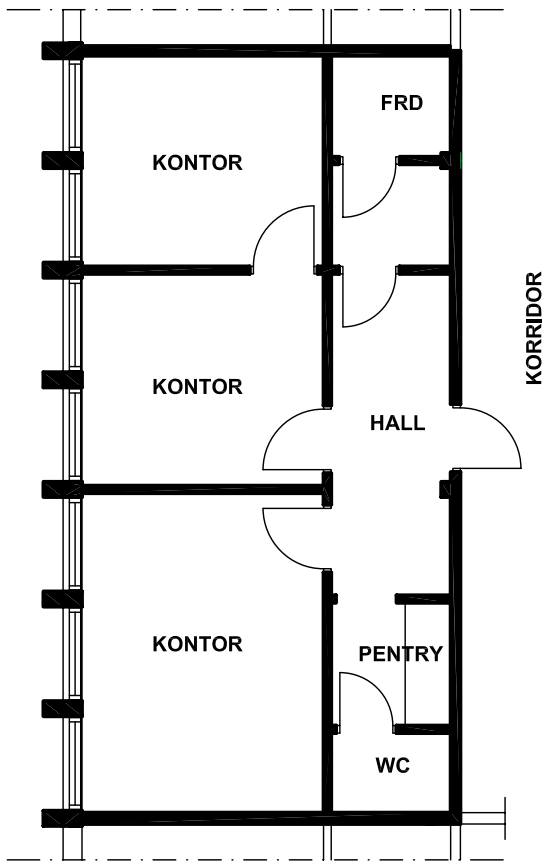

SANDGÄRDSGATAN 23, PLAN 3
LOKALNUMMER: 2023
LOKALYTA = 48,0 M²

Inflyttning	Hyresgäst	Avflyttning	Övrigt

BET	ANT	ÄNDRINGEN AVSER	DATUM	SIGN
-----	-----	-----------------	-------	------

BYGGKONSULT
ROLF
ALKLID

GÖKVVÄGEN 21
352 42 VÄXJÖ

TEL. 0470 - 40222
BYGGINGENJÖR SBR

MOB. 070 - 840 22 22
rolf.alklid@telia.com

BÅTSMANSTORGET
FASTIGHETS AB
KV. HÅKAN SJÖGREN 13
VÄXJÖ

ARBETSHANDLING

RITNINGSDRAG
LOKALNUMMER: 2023
PLAN 3

UPPDRAG NR	RITAD AV	GRANSK AV	HANDLÄGGARE
1822	RA		ROLF ALKLID

DATUM
20190108

ANSVARIG

SKALA
1:100

NUMMER

R 2023¹ A^{BET}