

# TOMELILLA KOMMUN

Samhällsbyggnad

NYBYGGNADSKARTA TYP **A**

DNR  
BESKRIVNING  
DATUM

2020-05-26

SITUATIONSPLAN

FASTIGHET Skölden 4	GATUADDRESS Östergatan 3	AREAL m <sup>2</sup> 803
------------------------	-----------------------------	-----------------------------

## BEBYGGELSEREGLERANDE BESTÄMMELSER

FÖR FASTIGHETEN GÄLLER

DETALJPLAN

BYGGNADSPÅN

PLANENS BETECKNING

S 96

## MÄTNINGSTEKNISKA UPPGIFTER

ANVÄNT HÖJDSYSTEM MÄTKLASS  
RH 2000 II

ARBETSFIX PÅ KARTAN

HÖJDER

GENOM NYMÄTNING

HÖJDKURVOR ENLIGT PRIMÄRKARTAN (VISS OSÄKERHET)

SIGN

JJ

## GATOR OCH LEDNINGAR


ANSLUTANDE GATA  
 ÄR UTBYGGD  BERÄKNAS VARA UTBYGGD

FÖRBINDELPUNKT FÖR VATTEN OCH AVLOPP  
 ÄR UPPRÄTTAD  BERÄKNAS VARA UPPRÄTTAD

UPPRÄTTAD FÖRBINDELPUNKT  
CA 0.5 M UTANFÖR TOMTGRÄNS

FÖRBINDELPUNKT TYP	VATTENGÅNGENS HÖJD	DIAMETER	MATERIAL	ANM.
VATTEN		32	PE	
REGNVATTEN	61,9	150	Btg	
SPILLVATTEN	61,9	150	Btg	

Samhällsbyggnad

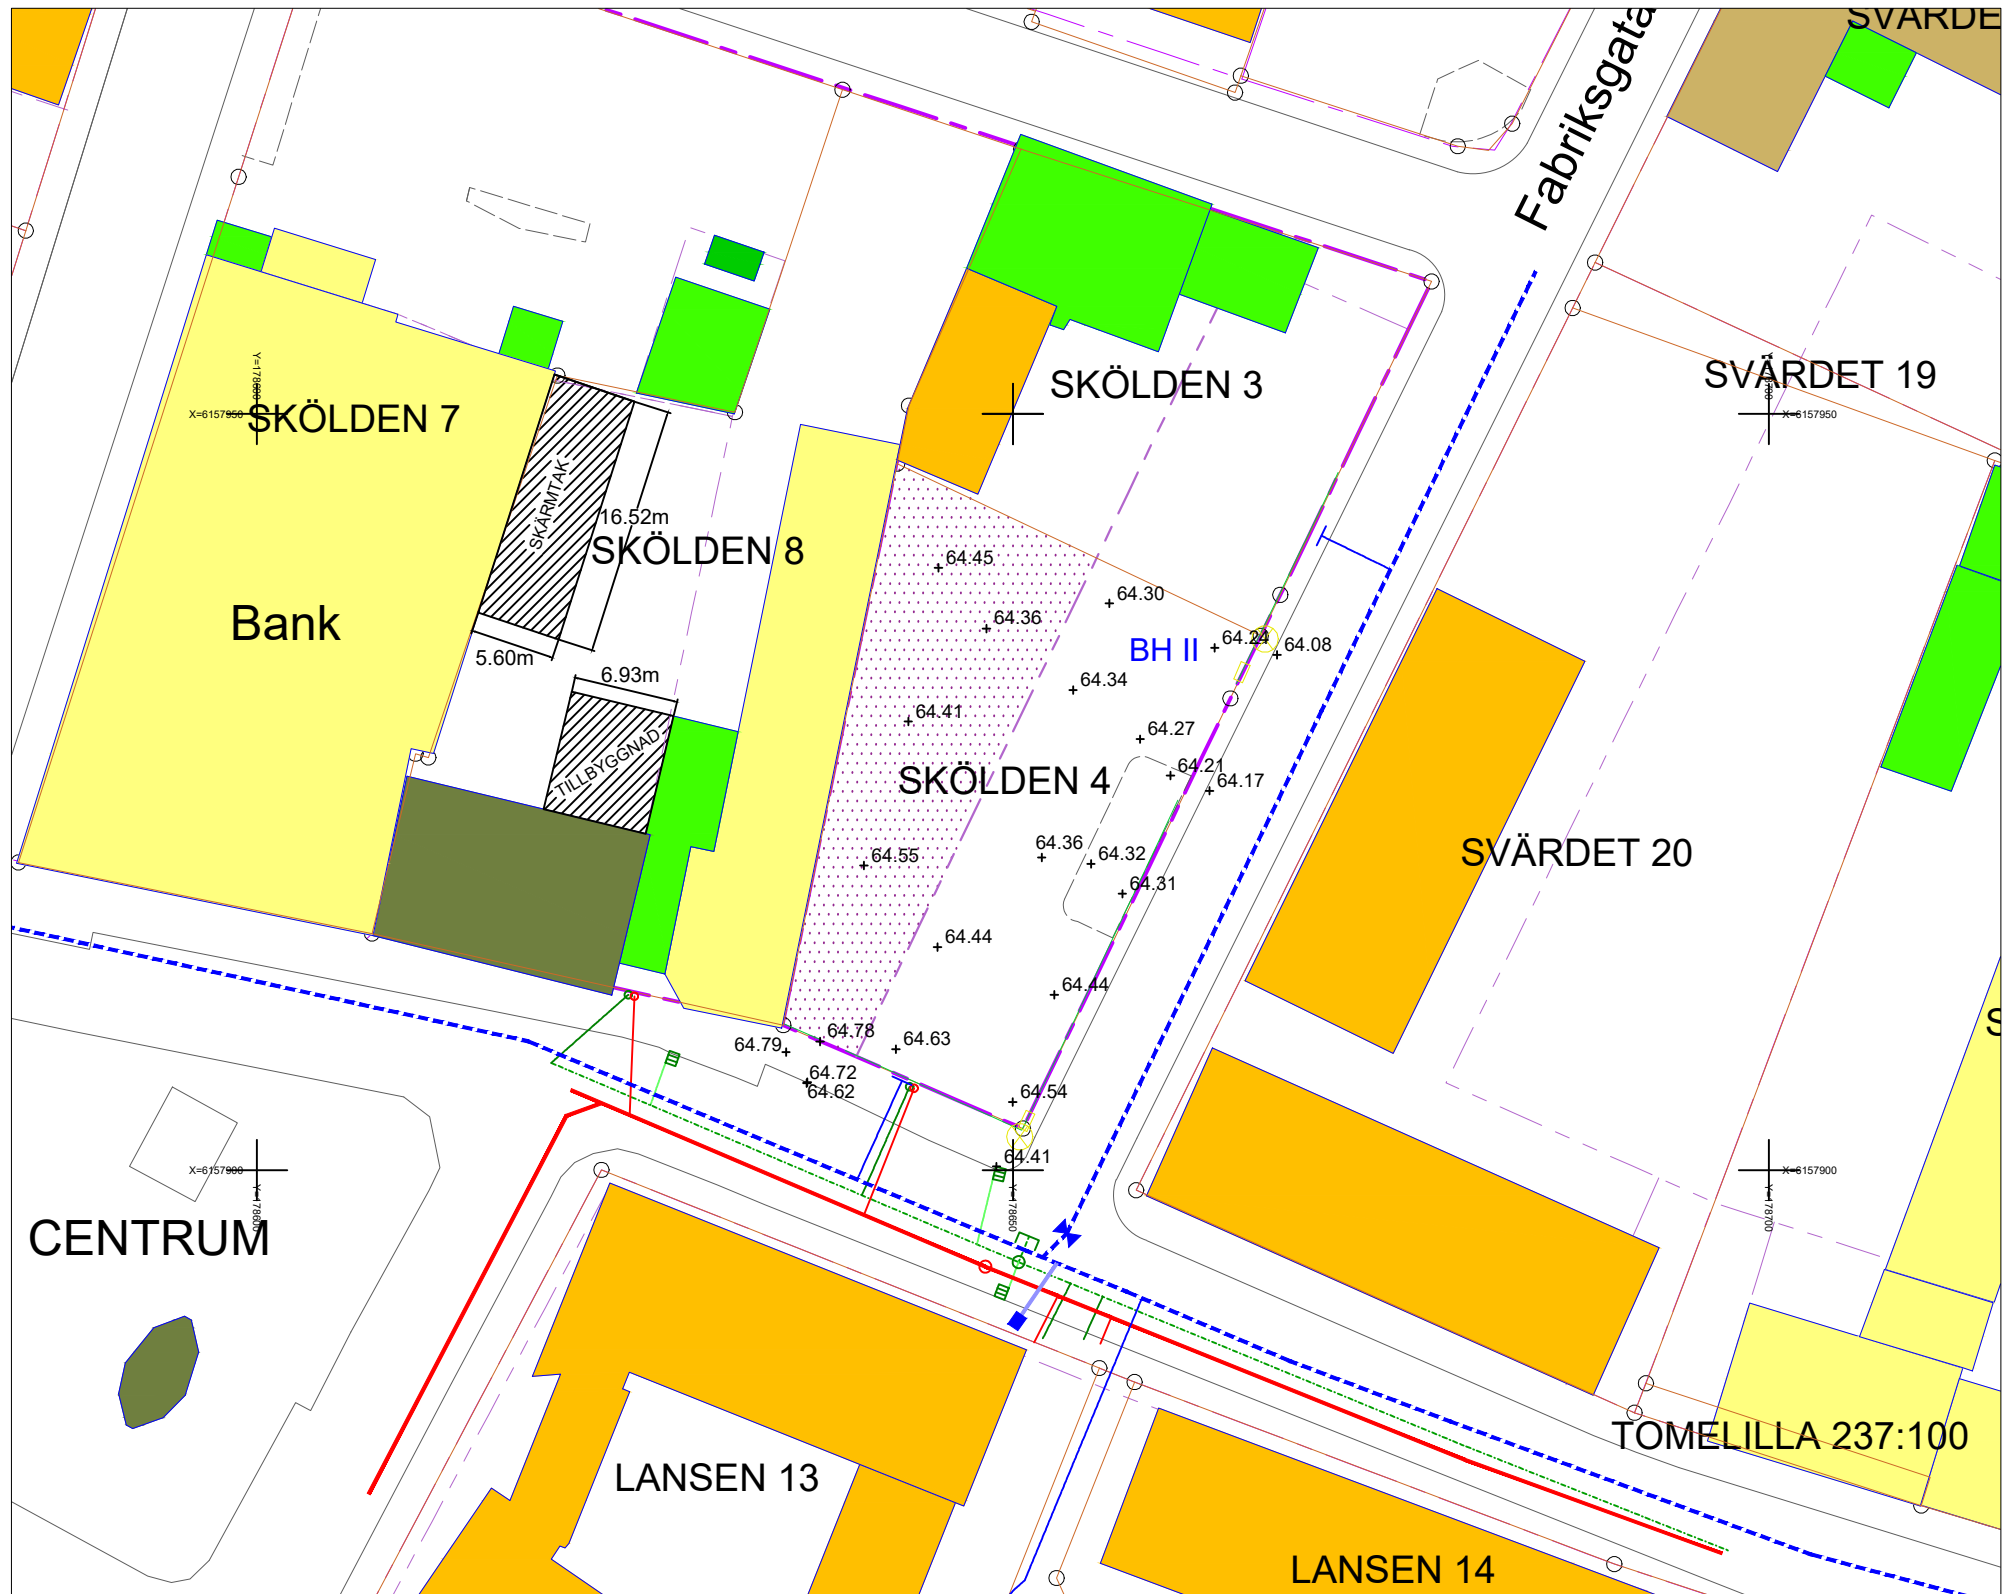

SKALA 1:500