



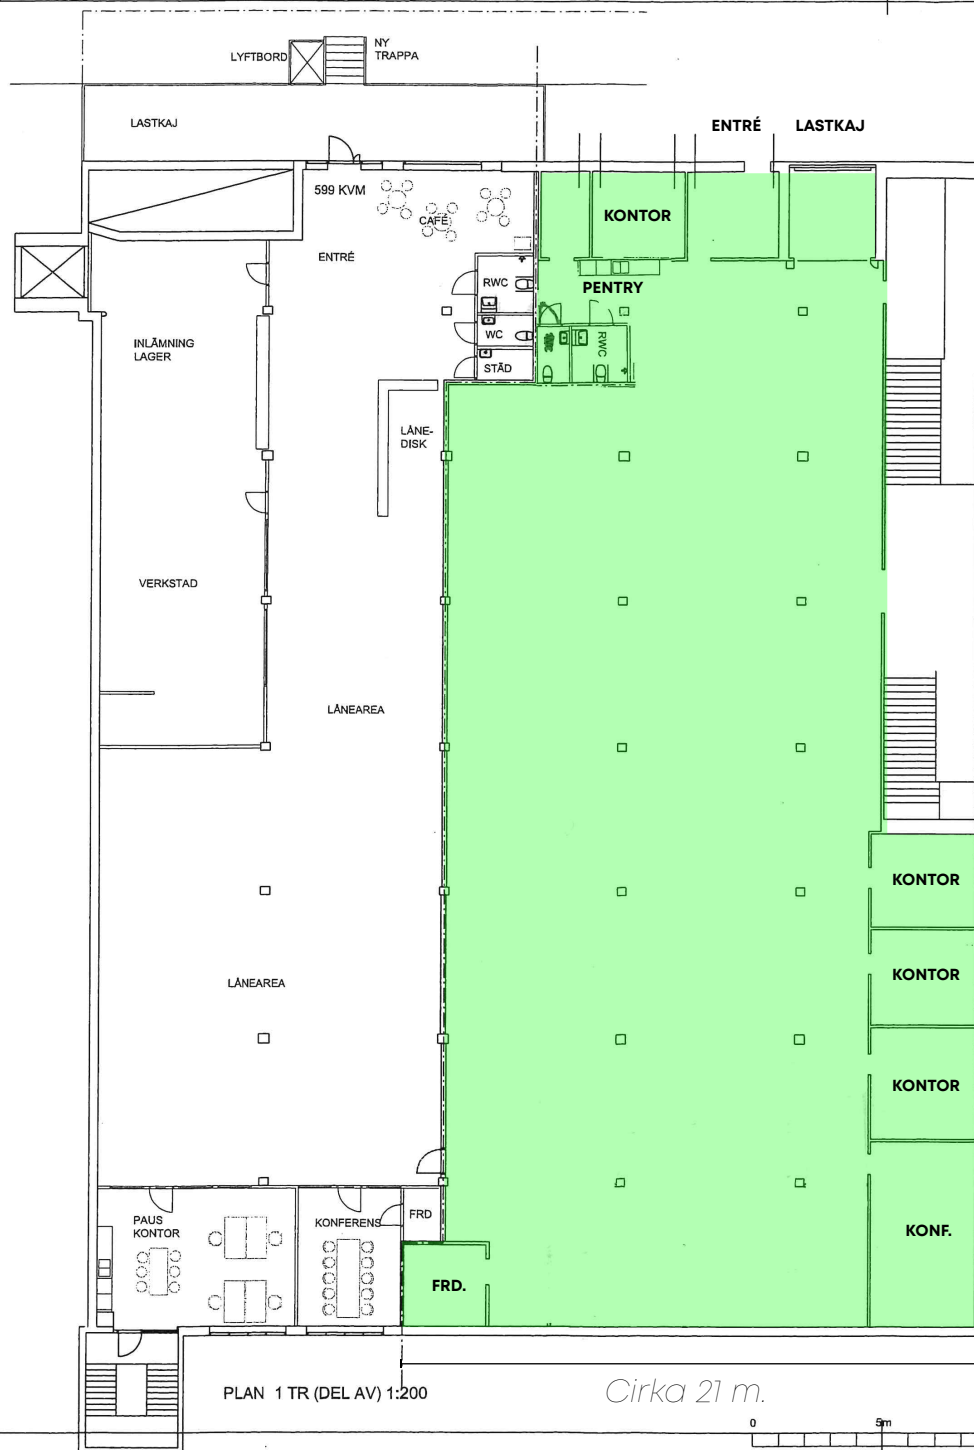

Cirka 800 kvm

Cirka 45 m.

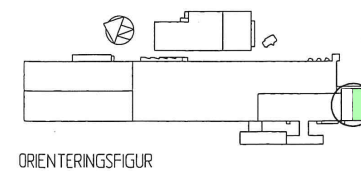

ORIENTERINGSFIGUR

BET	ANT	ÄNDRINGEN AVSEER	DATUM	SGH
BYGGLOVHANDLING				
MOTALA KOMMUN				
LUXOR 7 BYGGN 61 (DEL AV)				
Sonark Arkitektkontor AB				
Högstergatan 12 582 23 Linköping tfn 013-25 44 80 fax 013-13 11 04 www.sonark.se				
UPPDRAG NR	1725	RITAD/KONSTR AV	PL	HANDLAGGARE
DATUM	2021-01-04	ANSVARIG	PER LARSSON	PL
PLAN 1 TR				
SKALA	A3=1:200 A1=1:100	NUMMER	A-40-1-01	BET