




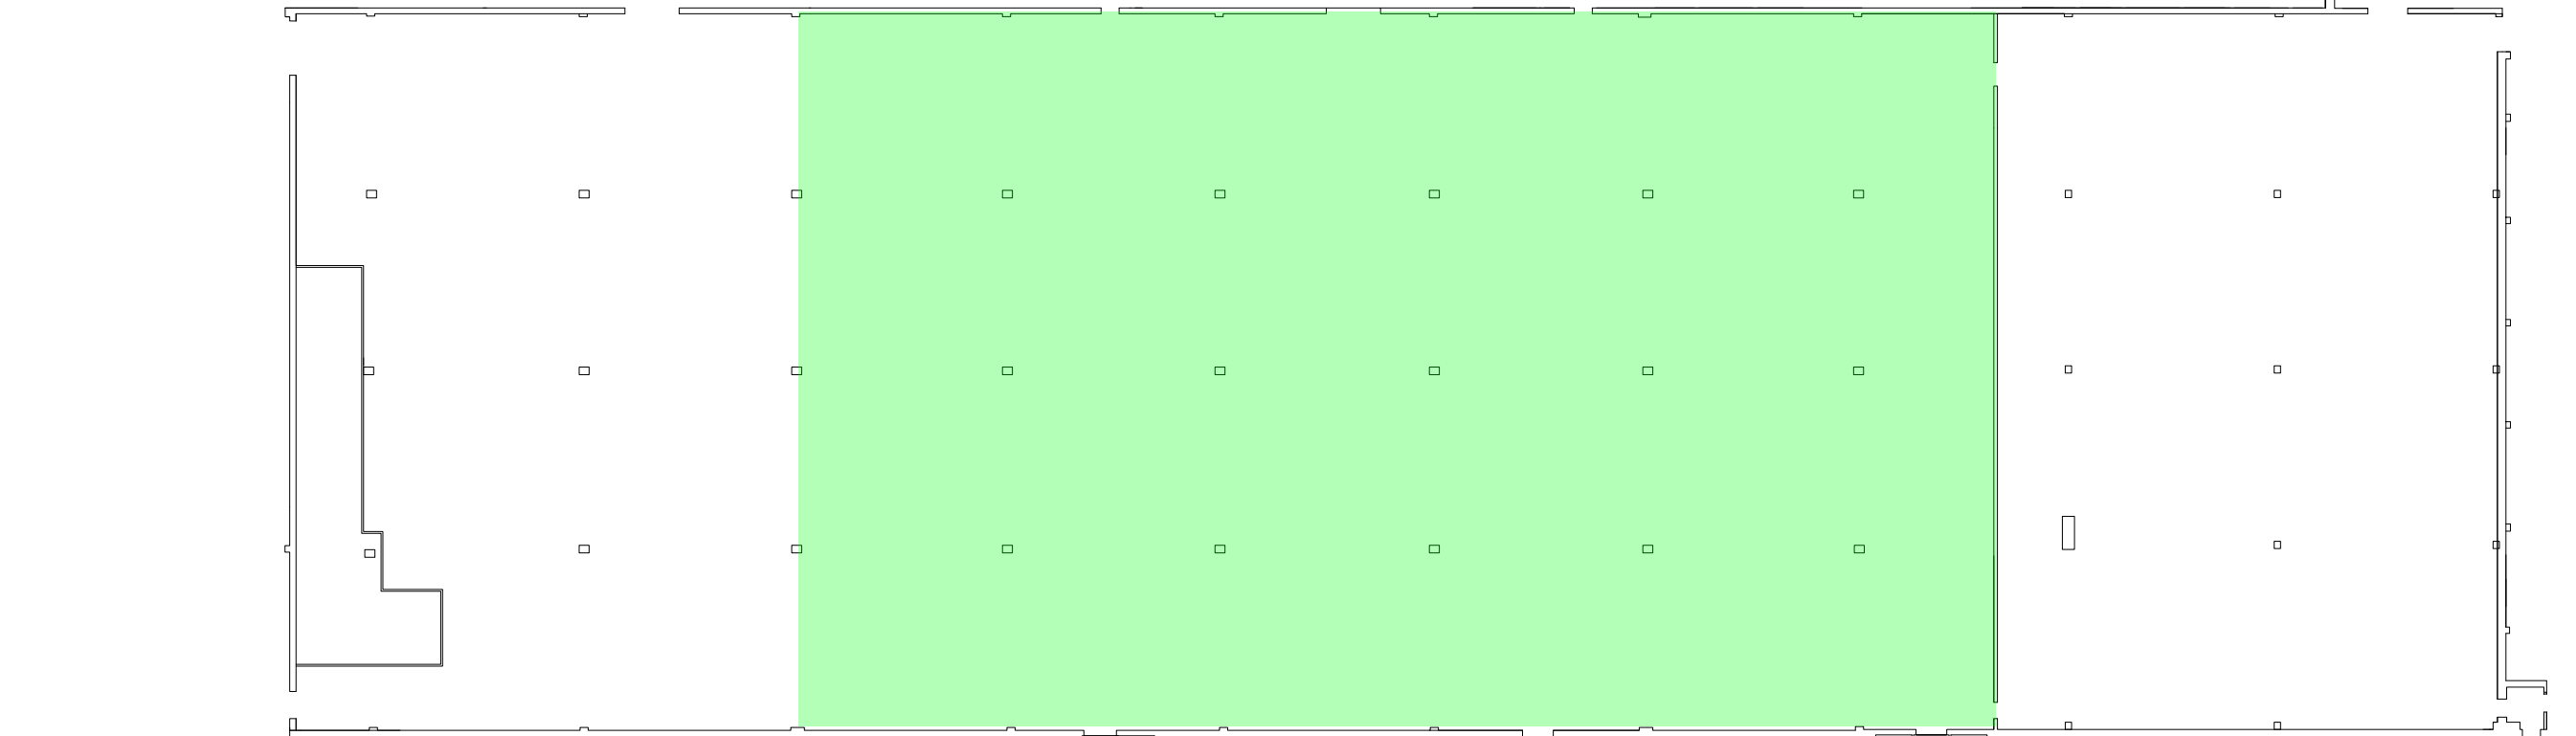




Plan BV

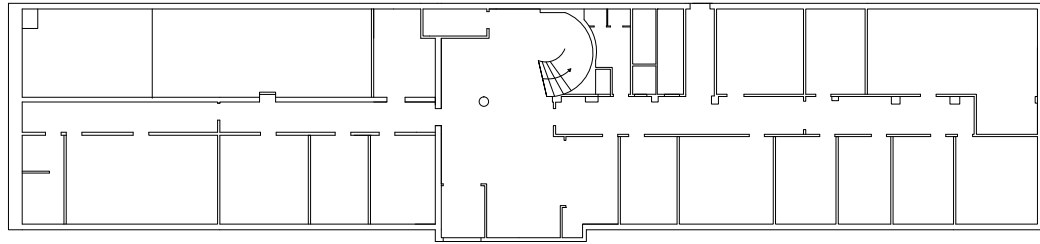

Plan 2 tr

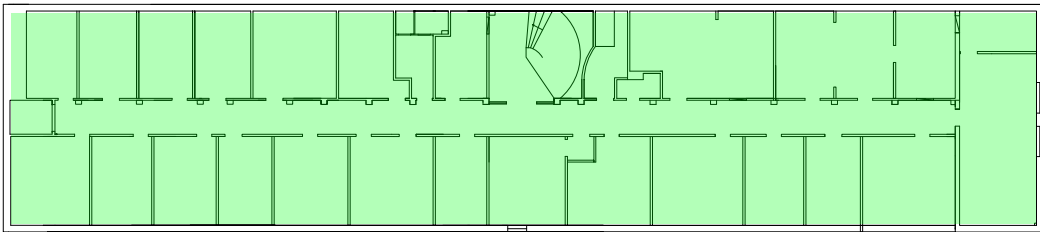

Plan 1 tr

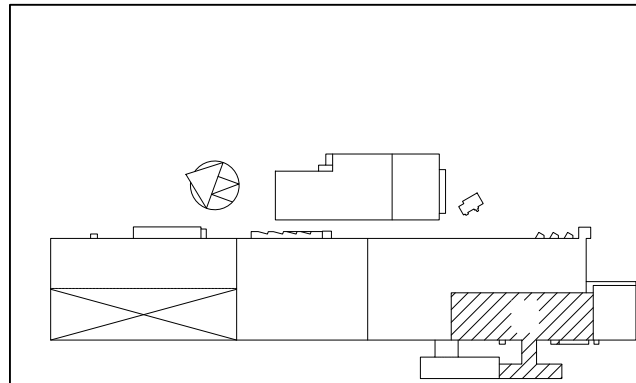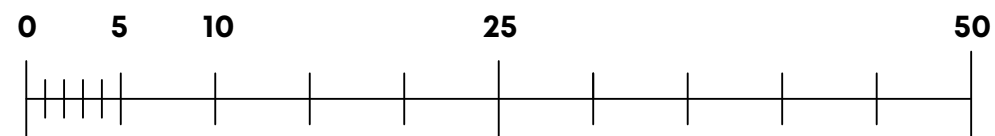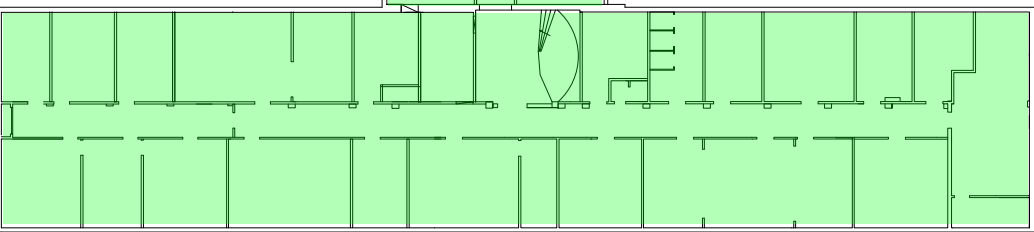

BET	ANT	ÄNDRINGEN AVSER	SIGN	DATUM
UPPDRAG NR		RITAD AV	HANDLÄGGARE	
DATUM		ANSVARIG		
SKALA		NUMMER		BET
1:400		A3		