

## FÖRKLARINGAR

### Nybyggnad fritidshus

BYA ca 77 m<sup>2</sup>  
 BTA ca 61 m<sup>2</sup>  
 BOA ca 53 m<sup>2</sup>

Tak Moss sedum  
 Fasad Trä och/eller betong/puts  
 Fönster & glaspartier Trä/aluminium  
 Ytterdörr Trä

Form, kulör och material ska väljas så att byggnaderna smälter in i naturen på ett vackert och spännande sätt.

Byggnaderna placeras på pelare så att naturen får bibehålla sin befintliga topografi så lång det är möjligt.


Inga bilvägar kommer att anläggas till stugorna, endast gångstigar av grus.  
 Parkering kommer att anordnas i anslutning till befintlig bilväg.  
 I anslutning till parkeringen kommer upplag för avfallskärl att anordnas.



PLAN  
 skala 1:50

PROGRAMVERSION:  
 AUTOCAD ARCHITECTURE 2021

METER

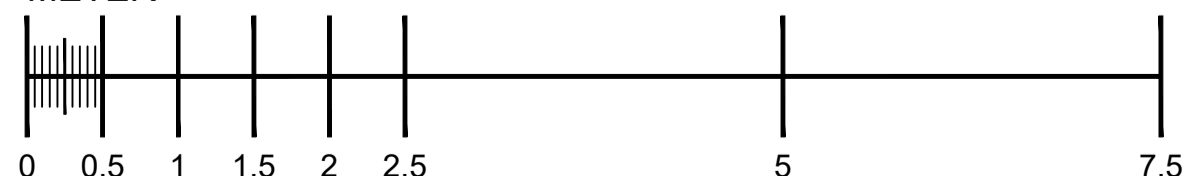

FORMAT A1 SKALA 1:50  
 FORMAT A3 SKALA 1:100

BET	ANT	ÄNDRINGEN AVSER	SIGN	DATUM
<b>ANSÖKAN OM PLANBESKED</b>				
<b>BLINKARP 1:9, SVALÖV</b>				
<b>nesso</b> ARKITEKTUR				
<small>oldegatan 9   211 22 malmö   040-30 30 45   info@nesso.se   www.nesso.se</small>				
UPPDRAG NR	14330	RITAD AV	A. LUNDSTRÖM	HANDLÖGGÄRE
DATUM	2021-03-23	ANSVÄRIG	MALIN JONSSON	
NYBYGGNAD AV ETT STÖRRE ANTAL FRITIDSHUS				
HUS 2				
PLAN				
SKALA	1:50	NUMMER	A-40-1-2110	BET