

FÖRKLARINGAR

Nybyggnad fritidshus


BYA ca 105 m²
 BTA ca 73 m²
 BOA ca 63 m²

Tak Moss sedum
 Fasad Trä och/eller betong/puts
 Fönster & glaspartier Trä/aluminium
 Ytterdörr Trä

Form, kulör och material ska väljas så att byggnaderna smälter in i naturen på ett vackert och spännande sätt.

Byggnaderna placeras på pelare så att naturen får bibehålla sin befintliga topografi så lång det är möjligt.


Inga bilvägar kommer att anläggas till stugorna, endast gångstigar av grus.
 Parkering kommer att anordnas i anslutning till befintlig bilväg. I anslutning till parkeringen kommer upplag för avfallskärl att anordnas.

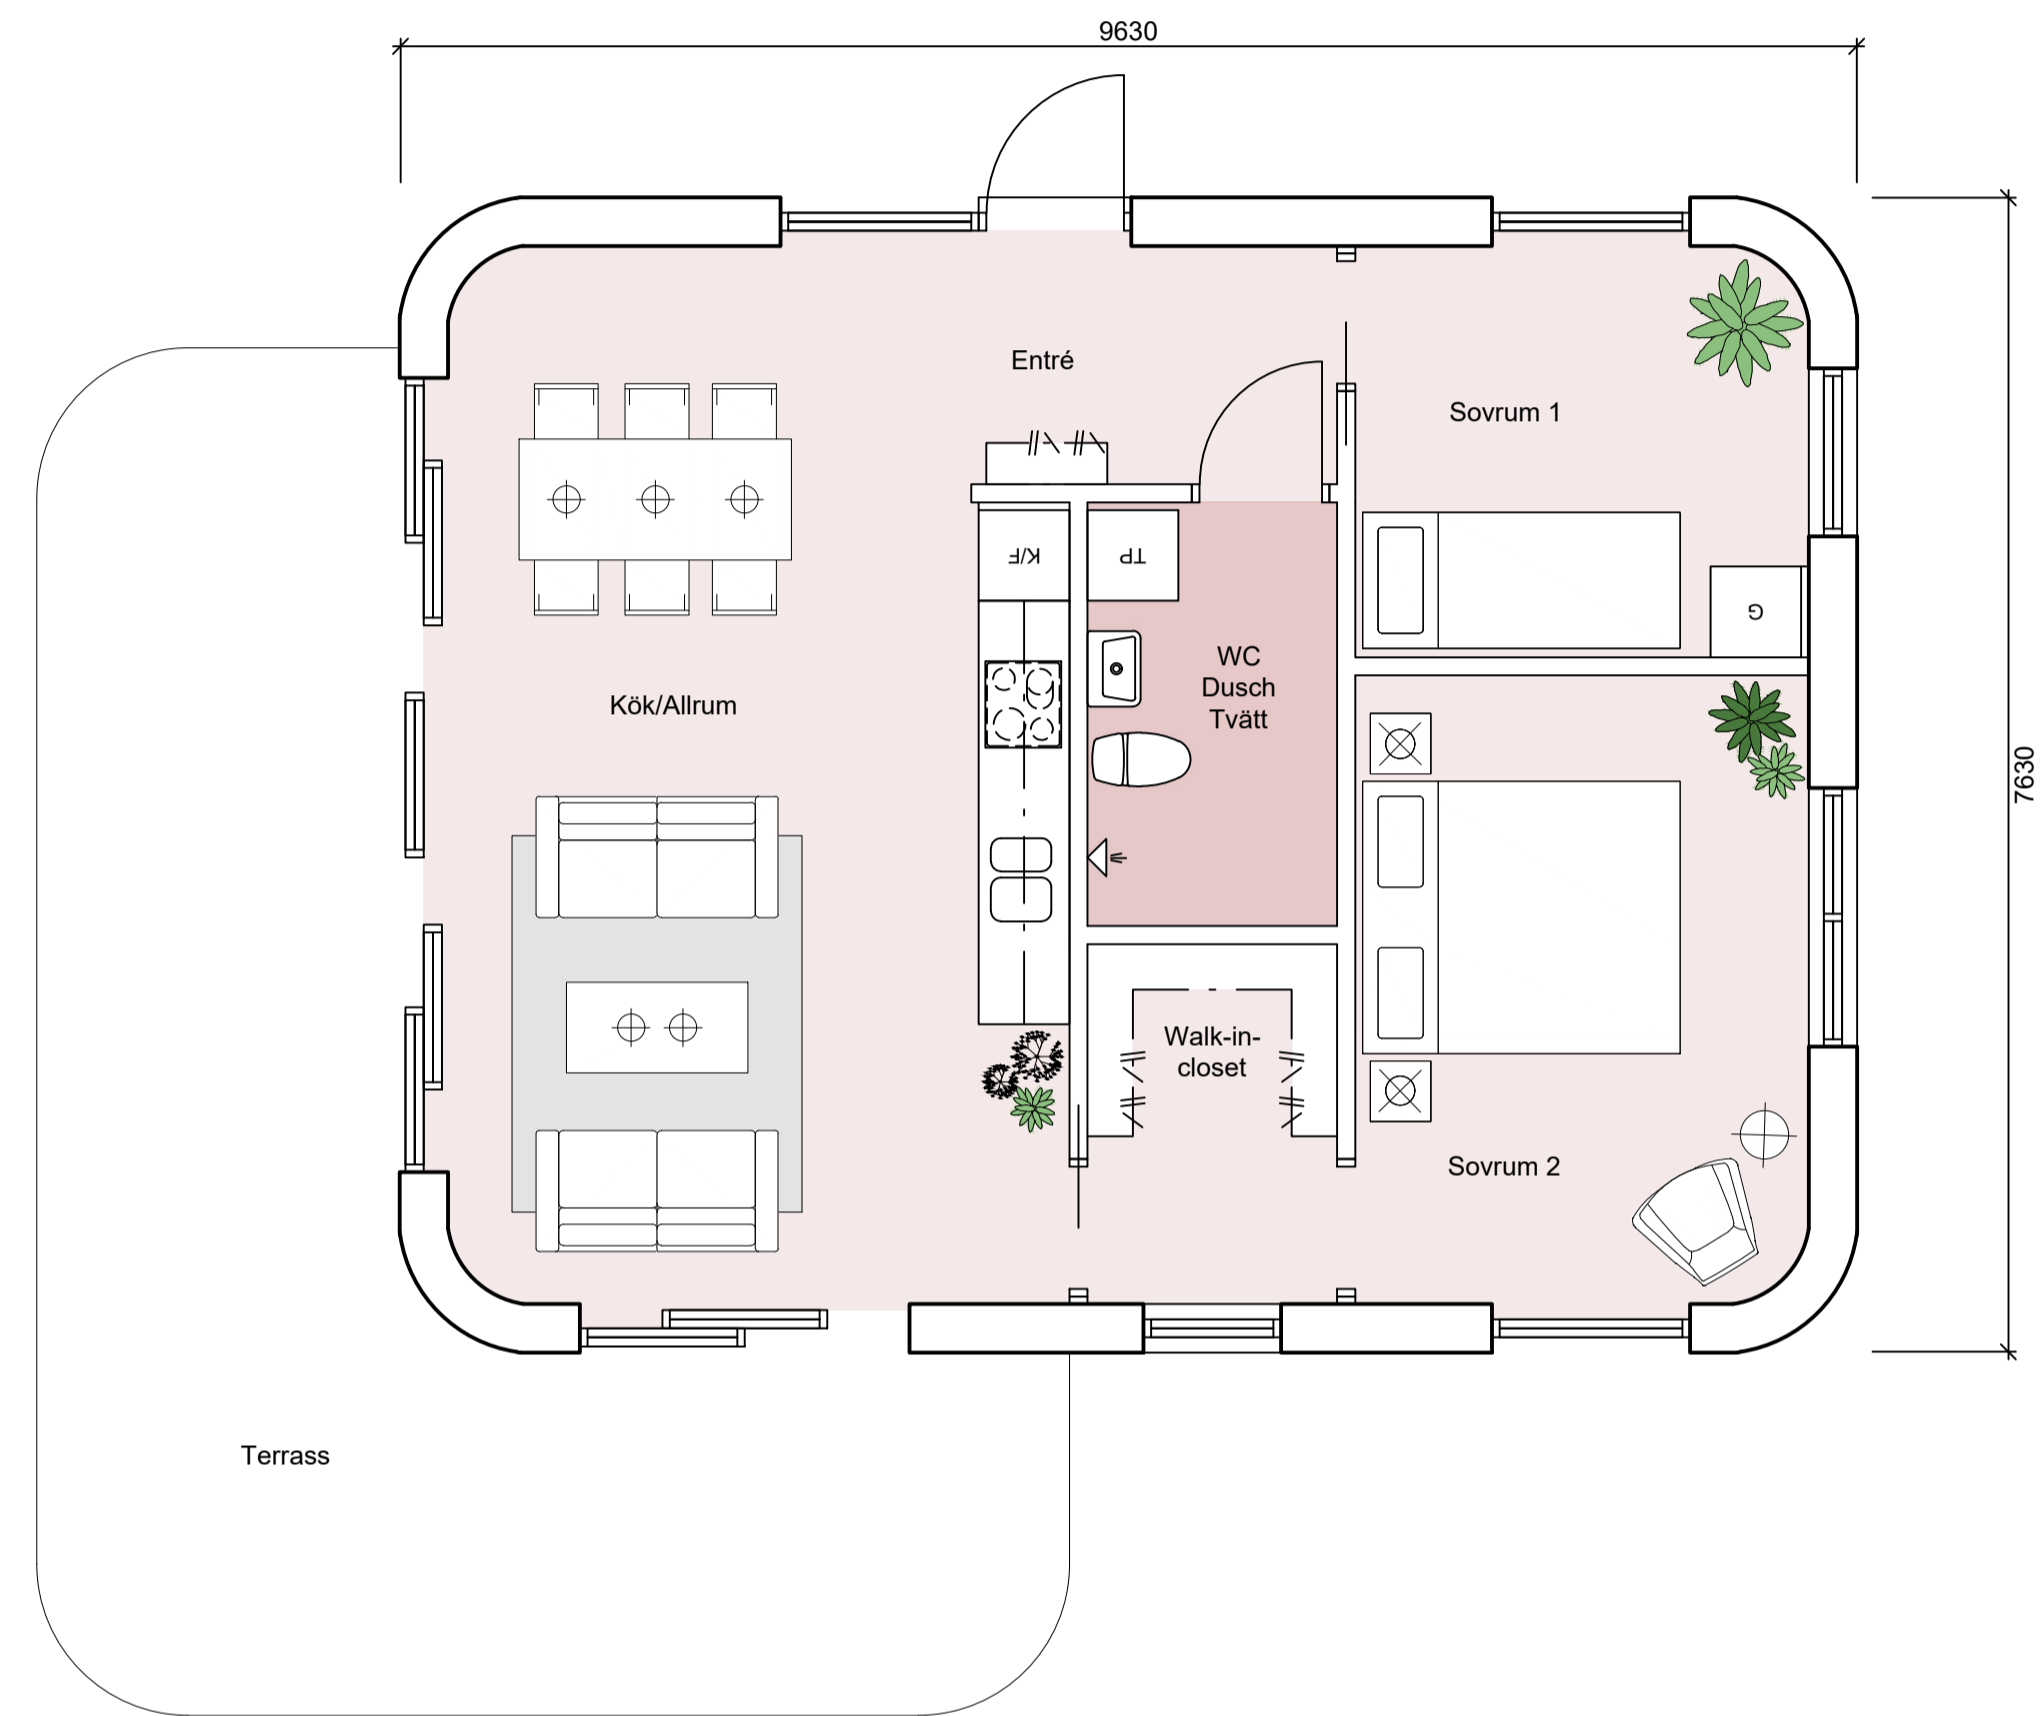

PLAN
 skala 1:50

PROGRAMVERSION:
 AUTOCAD ARCHITECTURE 2021

METER

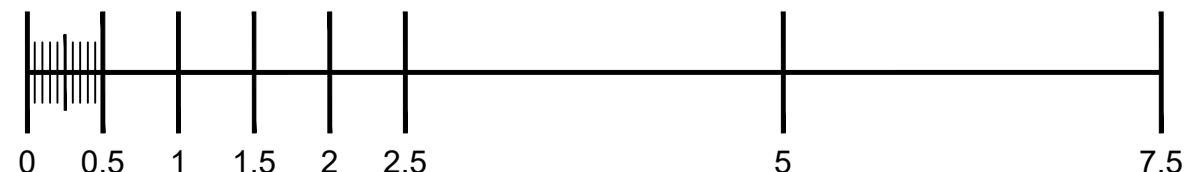

FORMAT A1 SKALA 1:50
 FORMAT A3 SKALA 1:100

A	Terrass, mått & förklaringstext	MJ	2021-03-15
BET	ÄNDRINGEN AVSER	SIGN	DATUM

ANSÖKAN OM PLANBESKED

BLINKARP 1:9, SVALÖV

nesso
 ARKITEKTUR

olögatan 9 | 211 22 malmö | 040-30 30 45 | info@nesso.se | www.nesso.se

UPPDRAG NR 14330	RITAD AV A. LUNDSTRÖM	HANDLÖGGÄRE M. JONSSON
DATUM 2021-01-21	ANSVÄRIG MALIN JONSSON	

NYBYGGNAD AV ETT STÖRRE ANTAL FRITIDSHUS

PLAN	NUMMER	BET
SKALA 1:50	A-40-1-1110	A