




- FÖRKLARINGAR
- Grönytor
 - Stenplattor
 - Packat stenmjöl
 - Plats för cykelparkering
- Dagvatten omhändertas inom fastigheten.
- Där inget annat anges är lutningen på gång-, cykel- samt bilväg mindre än 4%.
- Samtliga bilparkeringsplatser har en lutning som är mindre än 4%.

SITUATIONSPLAN
skala 1:200

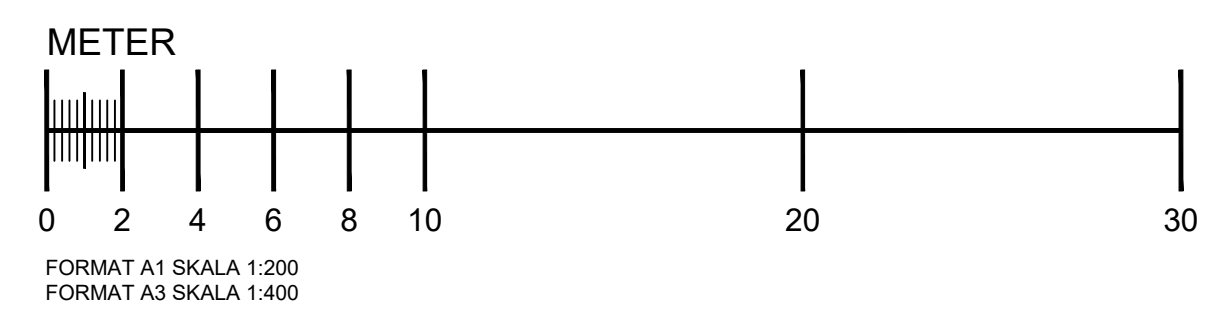

PROGRAM/VERSION:
AUTOCAD ARCHITECTURE 2020

BET	ANT	ÄNDRINGEN AVSER	SIGN	DATUM
ANSÖKAN OM PLANBESKED				
NORRVIDINGE 13:1, SVALÖV				
nesso ARKITEKTUR ordergatan 9 211 22 malmö 040-30 30 45 info@nesso.se www.nesso.se				
UPPDRAG NR	RITAD AV		HANDLÄGGARE	
14312	A. LUNDSTRÖM		M. JONSSON	
DATUM	ANSVARIG			
2020-11-09	MALIN JONSSON			
NYBYGGNAD RADHUS OCH KOMPLEMENTBYGGNAD				
SITUATIONSPLAN				
SKALA	NUMMER			I BET
1:200	A-01-1-0001			