


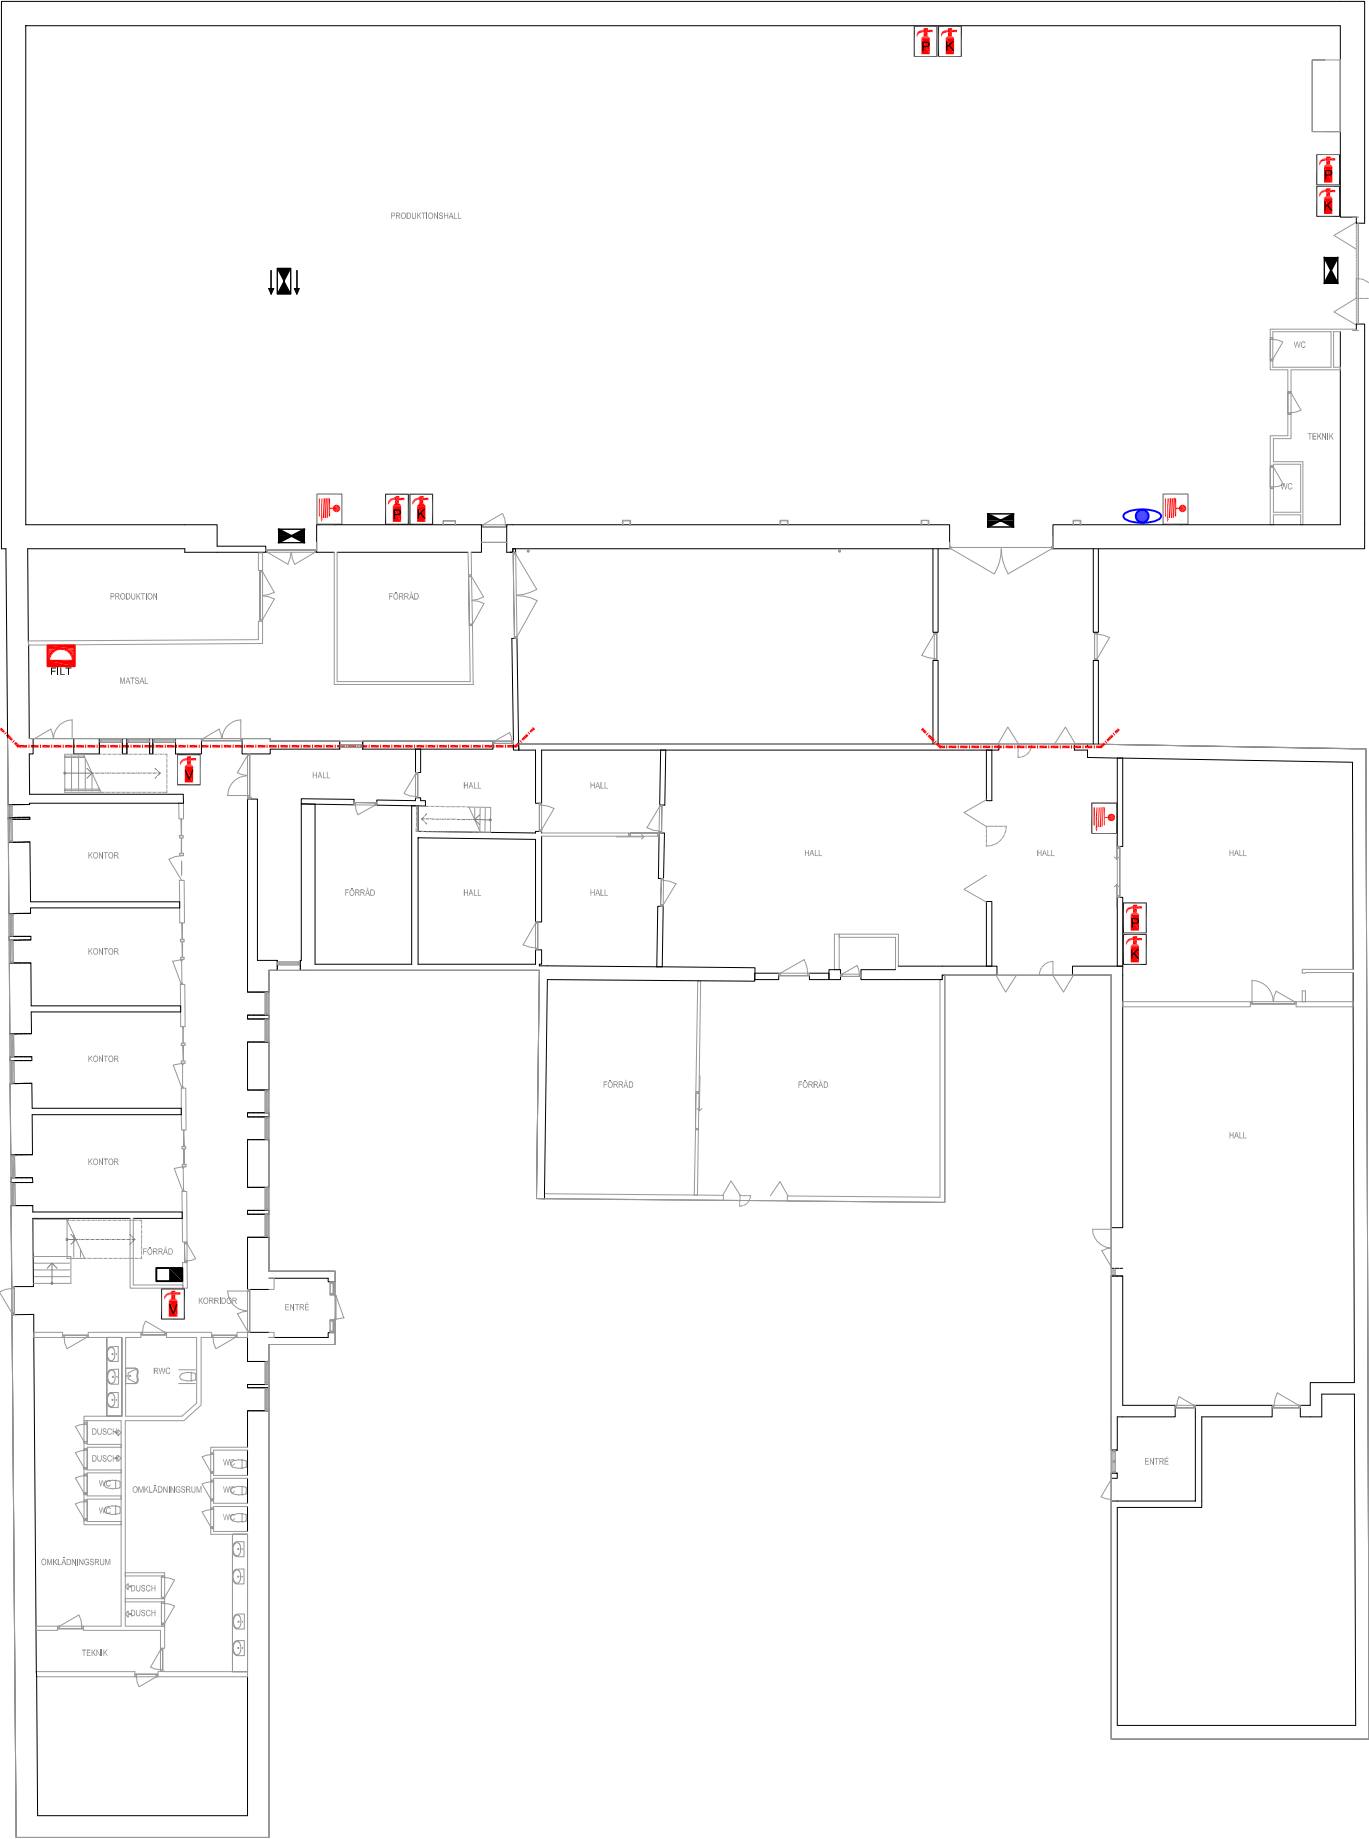

SYMBOLFÖRKLARING

- BRANDCELLSGRÄNS , EI 60
- BRANDSLÄCKARE
- BRANDPOST
- BRANDFILT
- ÖGONDUSCH
- BRANDLARMCENTRAL
- GENOMLYST/BELYST VÄGLEDANDE MARKERING
- GENOMLYST/BELYST VÄGLEDANDE MARKERING, DUBBELSIDIG ÅT SIDAN
- GENOMLYST/BELYST VÄGLEDANDE MARKERING, ENKELSIDIG ÅT SIDAN

Brand- och utrymningslarm finns i byggnaden

BET		ANDRINGEN AVSER		PROJEKT NR		SIGN		DATUM	
PROJEKTOR				FSD MALMÖ AB FREDSGATAN 11, 212 12 MALMÖ TEL 010-20 70 400 www.fsd.se					
									
BRANDRITNINGAR									
KV. SEMAFORSEN 2									
PROJEKTNUMMER		GRANSKAD AV			HANDLÄGGARE				
24.05-270		JE			JE				
DATUM		RITAD AV			ANSVARS				
2024-05-14		JL			JE				
NICETIKETT AB									
BR-90-1-101									
SKALA				RITNINGSDUMMER				BET	
1:300(A3)				BR01					