


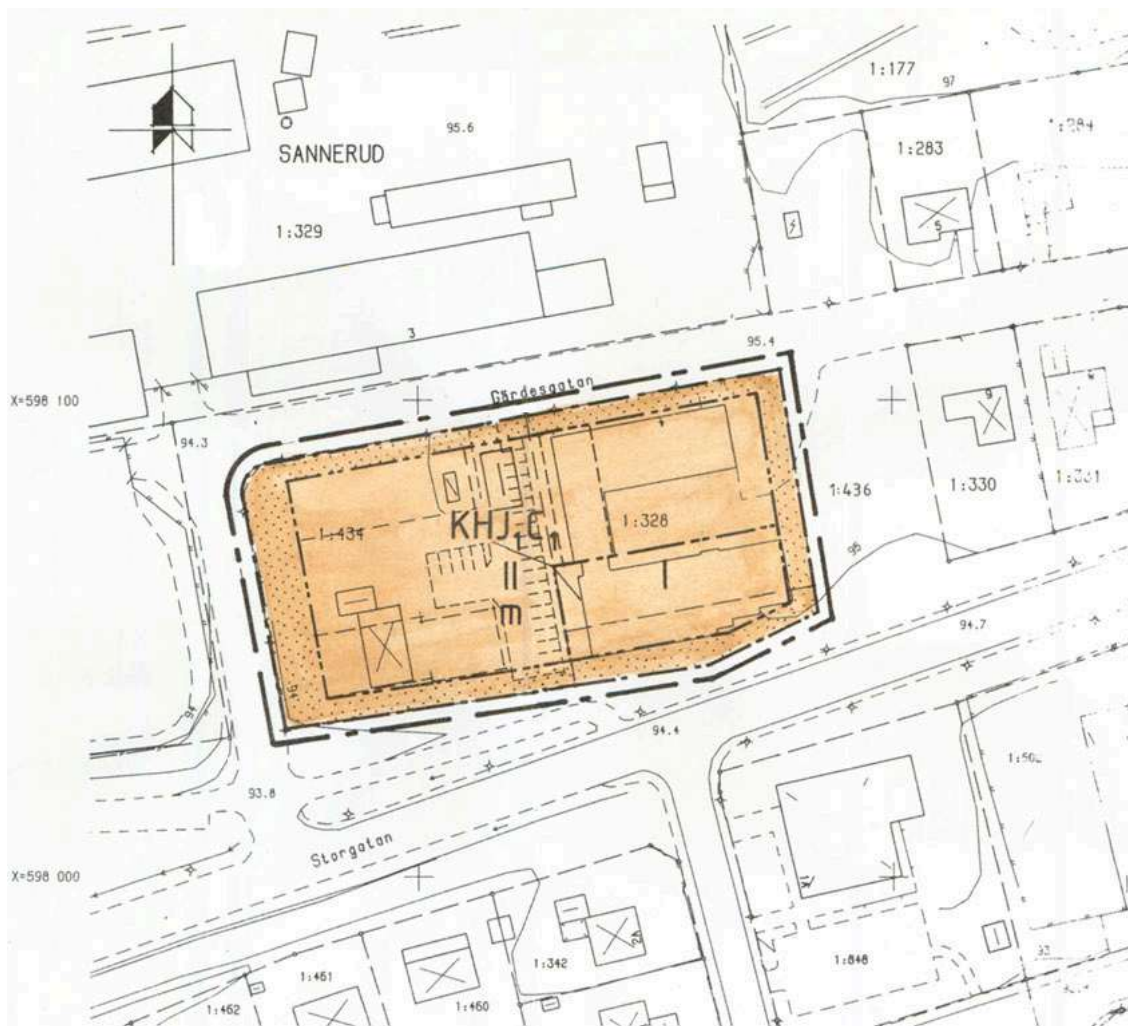

MBK Teknik AB
Grundkarta över
SANNERUD 1:328
i Kils kommun, Värmlands län.
Utritad ur digital kartbas 1993-06-09
Sören Persson
Sören Persson
Ingenjör

BETECKNINGAR	
1:328	Fastighetsgräns Fastighetsbeteckning
	Bostadshus resp uthus karterat efter takkontur
	Industri resp annan byggnad karterat efter takkontur
	Skärmtak
	Staket
	Häck
	Lyktstolpe
	Väg med sidoutrymmen

Gränspunkt
Ruttnätpunkt
Avvägd höjd
Nivåkurvor
MÄTKLASS: III
KOORDINATSYSTEM I PLAN
Rikets 5 gon V
I HÖJD: RH 00
SKALA 1:1000

ANTAGEN AV BN 1994.02.10
LAGA KRAFT 1994.03.16

PLANKARTA

GRÄNSBETECKNINGAR

Linje ritad 3
Användning:
Egenskapsgr

PLANBESTÄMMELSER

Följande gäller inom områden med
Där beteckningar saknas gäller bes

MARKANVÄNDNING

Endast angiven användning är tillått

Kvartersmark

KHJ, C1 Kontor, handl

BEGRÄNSNING AV MARKENS BE
Marken får in

UTFORMNING

I II Högsta antal

STÖRNINGSSKYDD

m Verksamhet
störande för

ADMINISTRATIVA BESTÄMMELSE
Planens genomförandetid slutar vid
årsskiftet som infaller närmast efter
från laga kraftdatum d.v.s. 1999-12-31

DETALJPLAN FÖR
KIL, SANNERUD 1:328
KILS KOMMUN, VÄRMLANDS LÄN
UPPRÄTTAD 1993-12-09

INGEMAR DAHLSTRÖM

Arkitektbyrå
Skånark AB