



ORIENTERINGSPLAN

FÖRKLARINGAR:

- VERKSTAD/BUTIK/LAGER
- PENTRY/PAUS
- INLASTNING/PASSAGE
- FÖRRÅD
- KAPPRUM
- WC

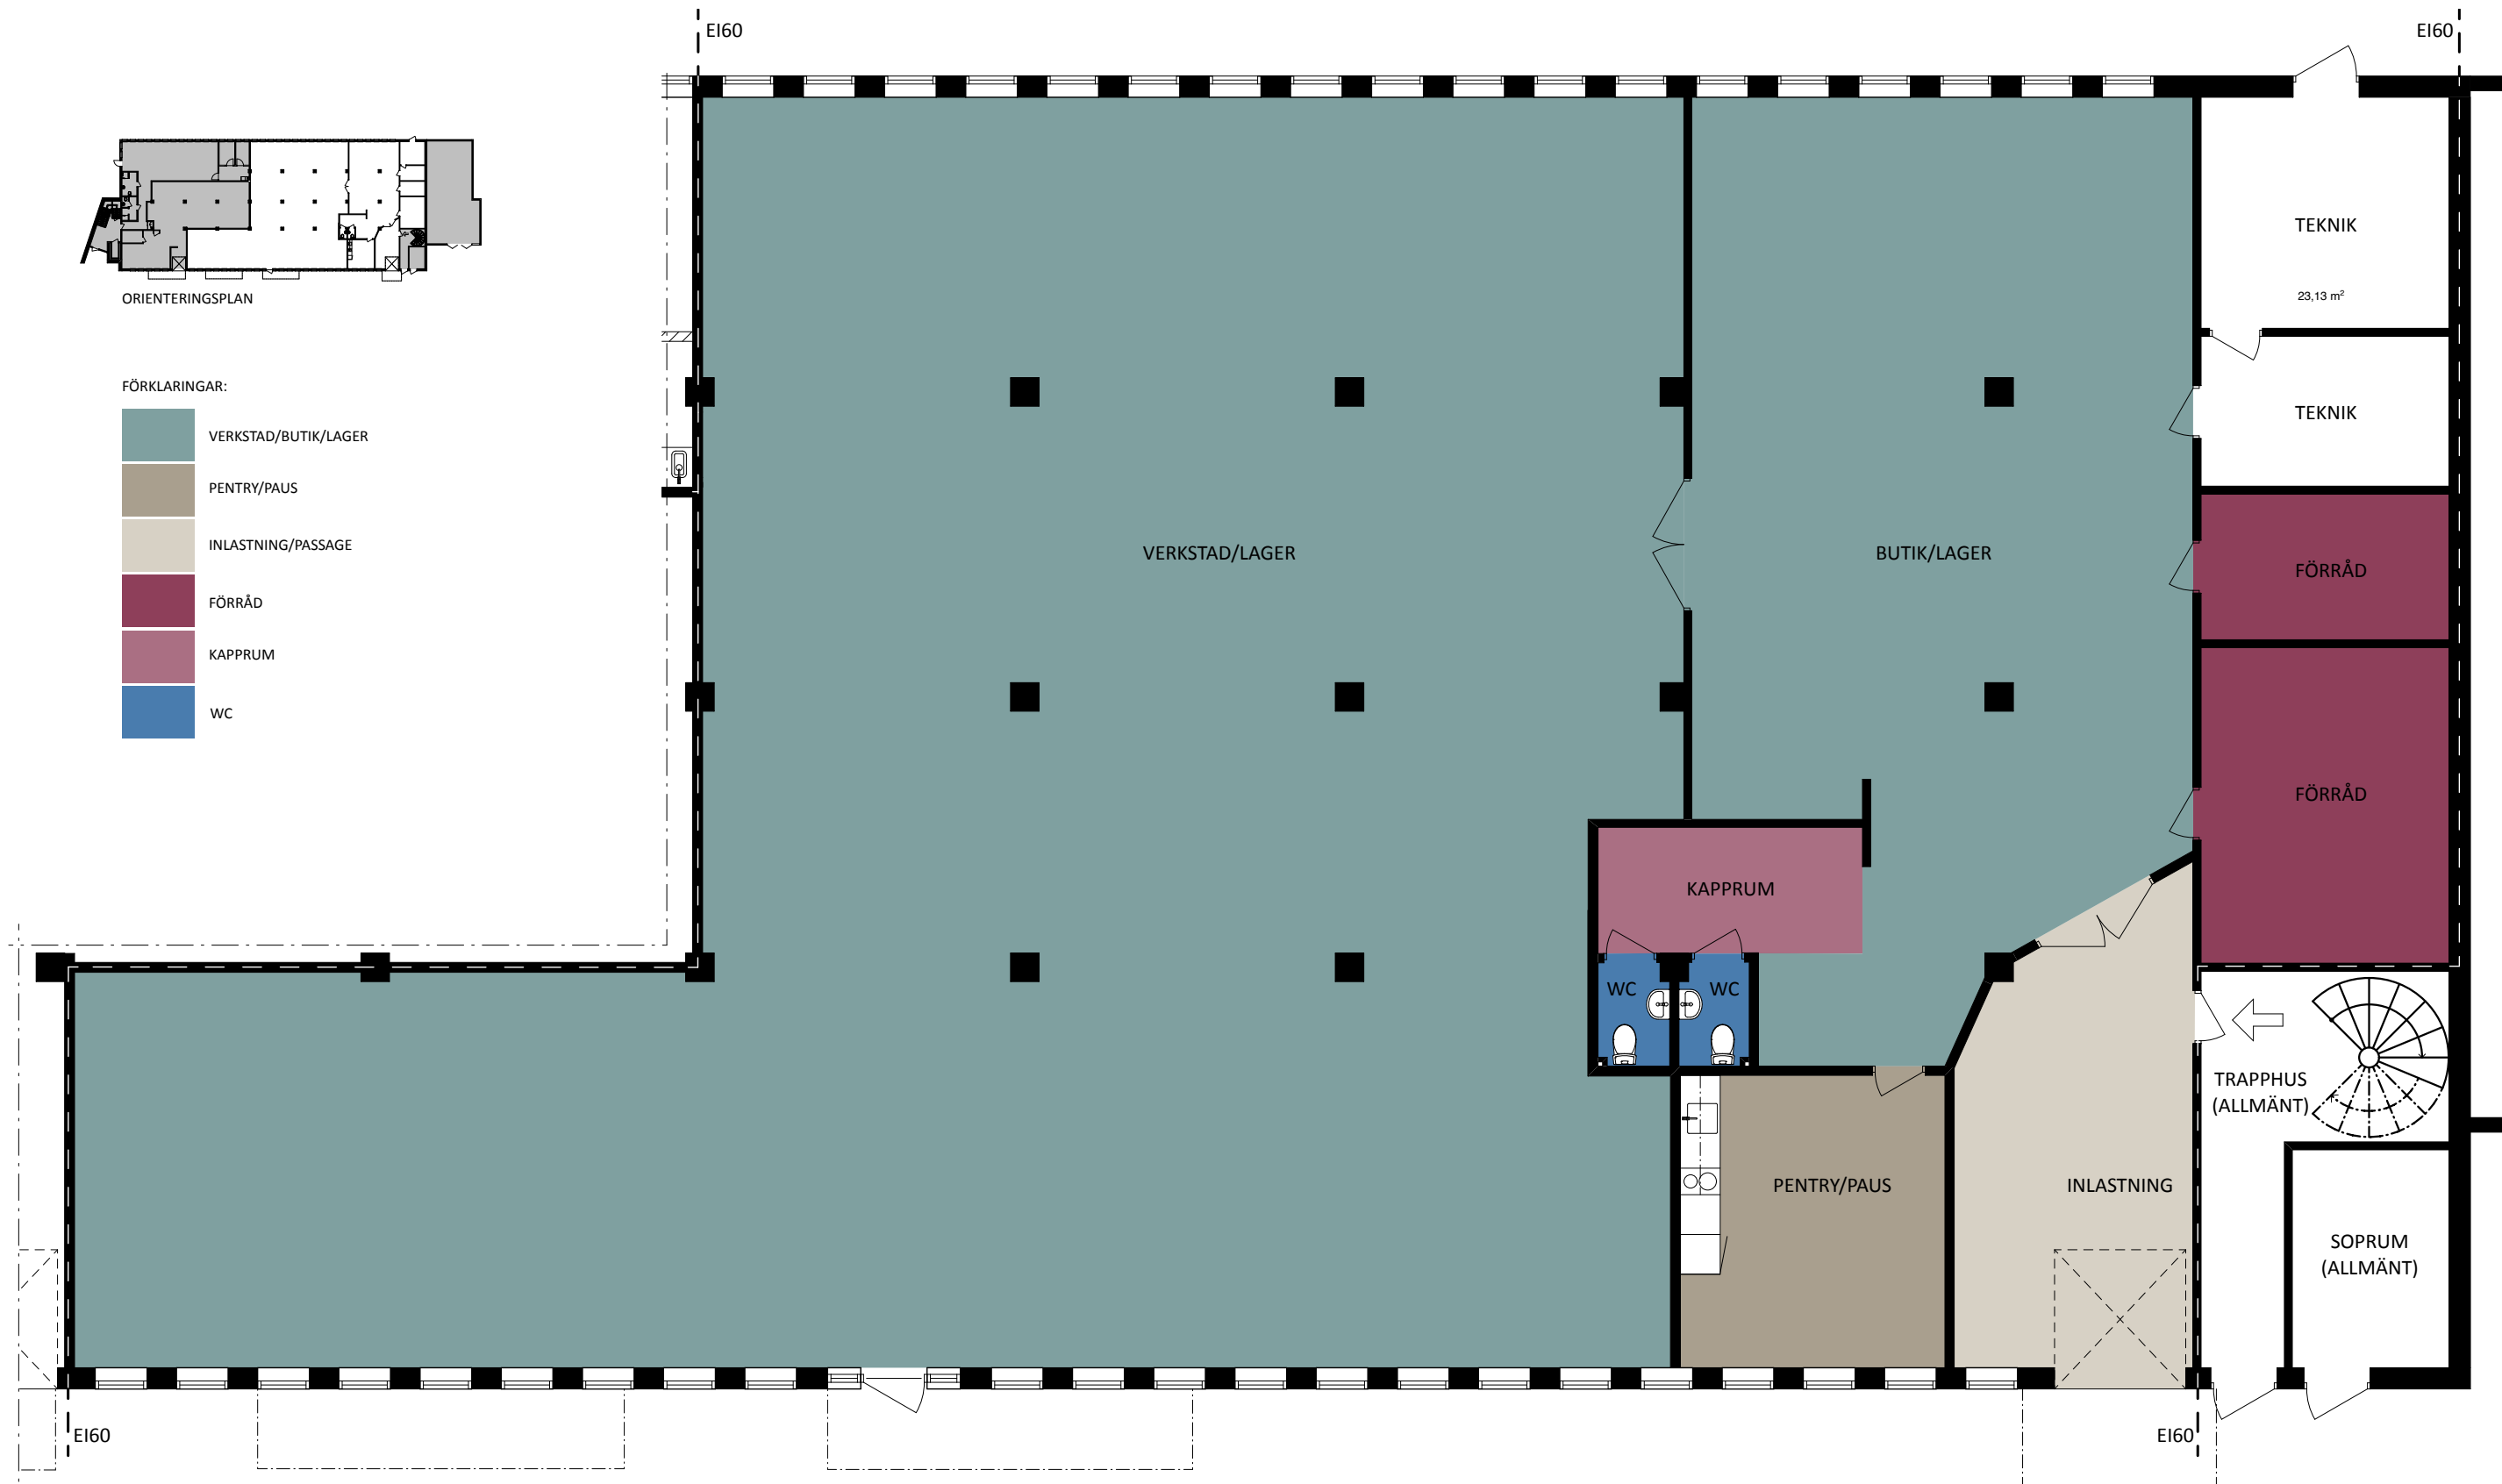

PLAN, LOKAL 514 KVM
SKALA 1:100

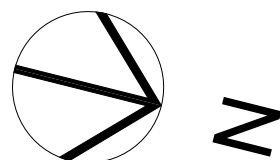

Sjöängsvägen 6
kv. Nattvakten 9
Plan 1/Bottenvåning
Skala 1:100/A3

220207/AT