



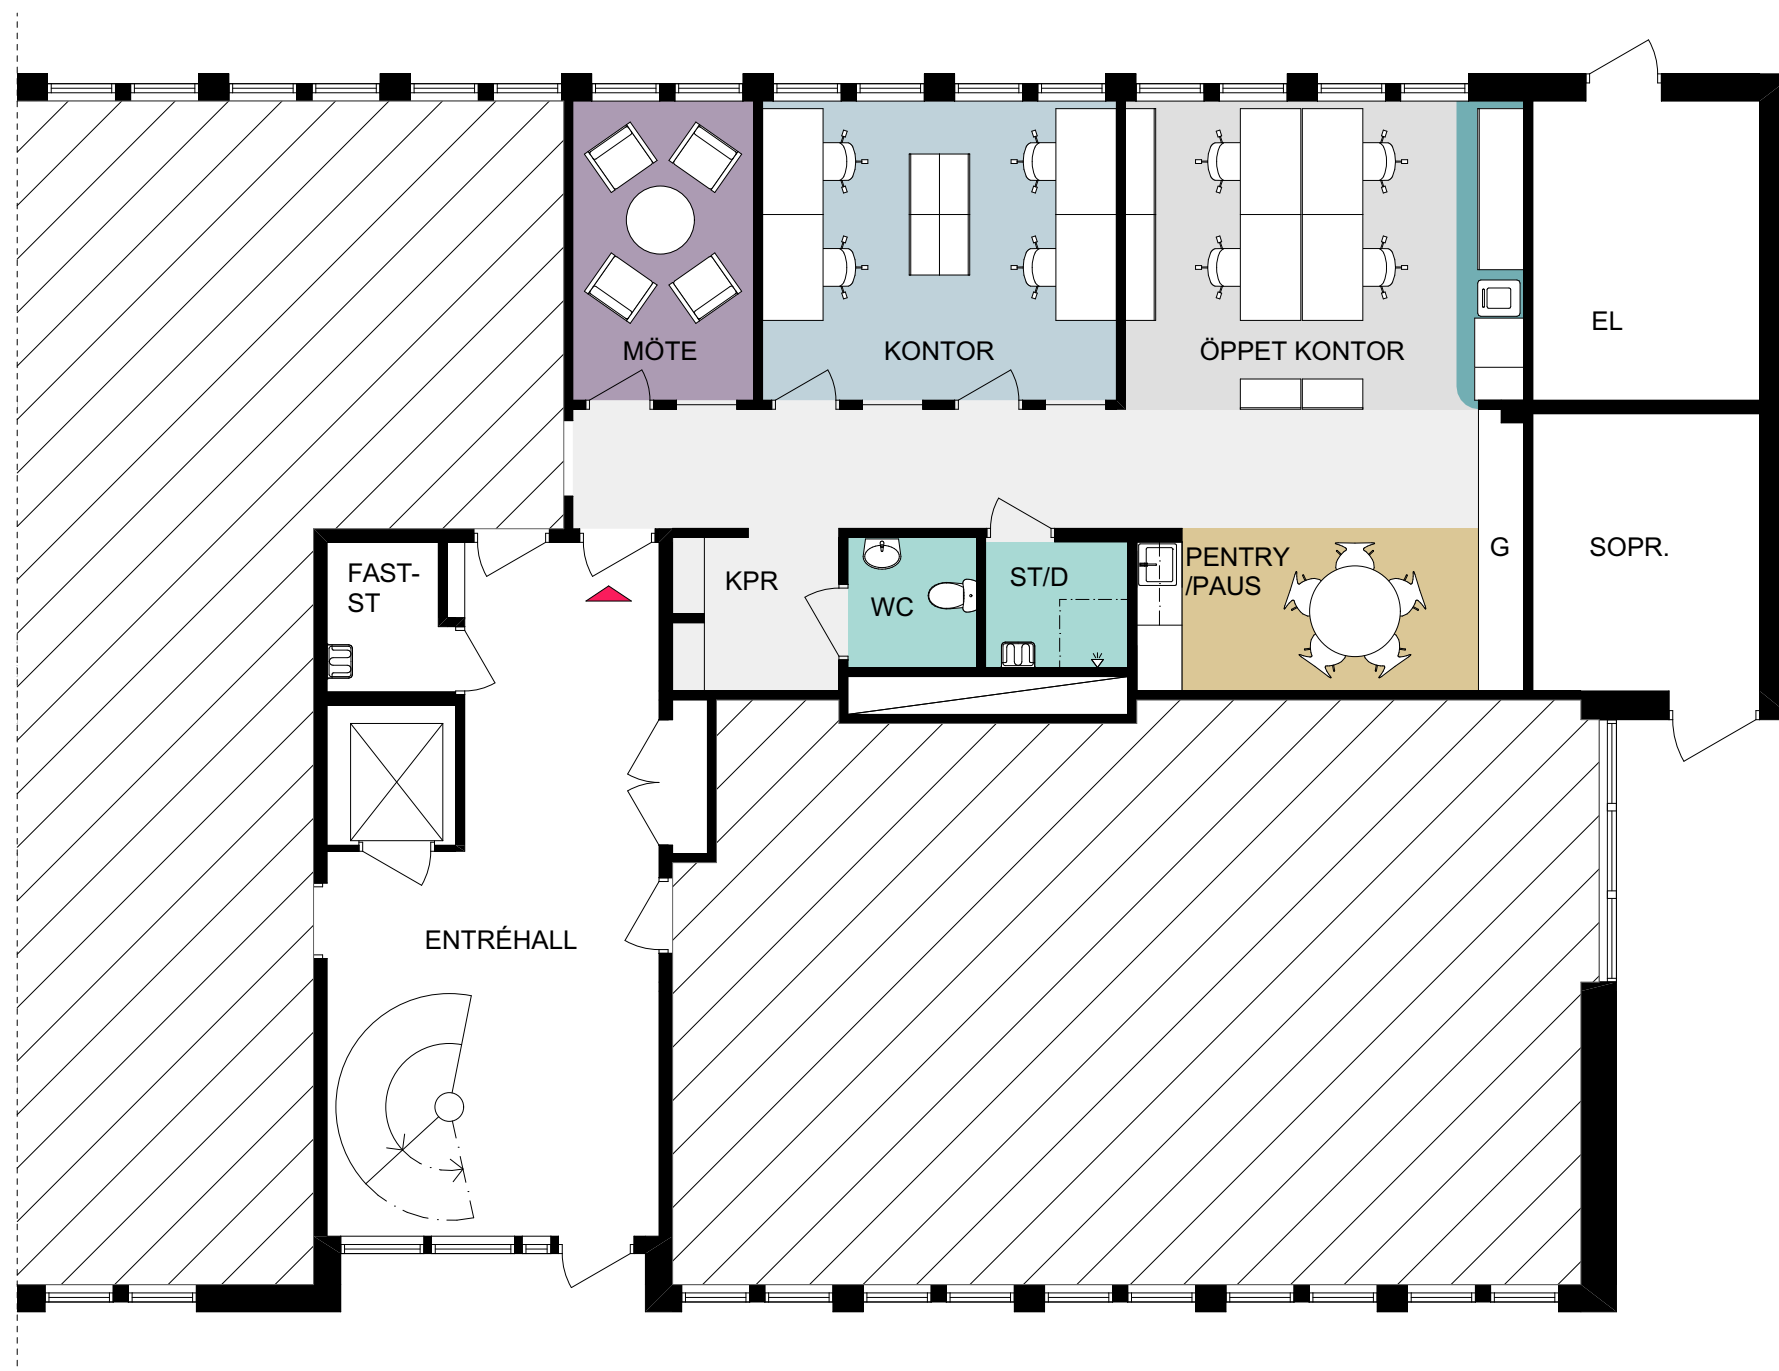

- ALLMÄN YTA
- ARBETSPLATSER, LANDSKAP 4 st
- ARBETSPLATSER, KONTOR 4 st
- MINDRE MÖTE / SAMTALSRUM
SAMTAL3-4 pers 1 st
- SKRIV / KOP
- WC, DUSCH OCH STÄD
WC 1 st
STÄD/DUSCH 1 st
- PENTRY / PAUS 1 st

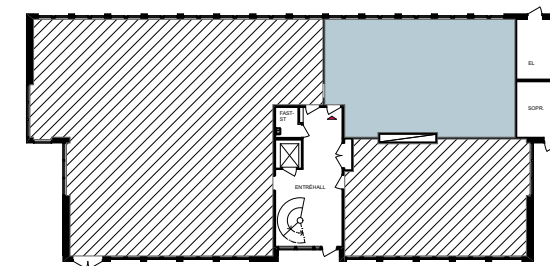

ORIENTERINGSFIGUR