



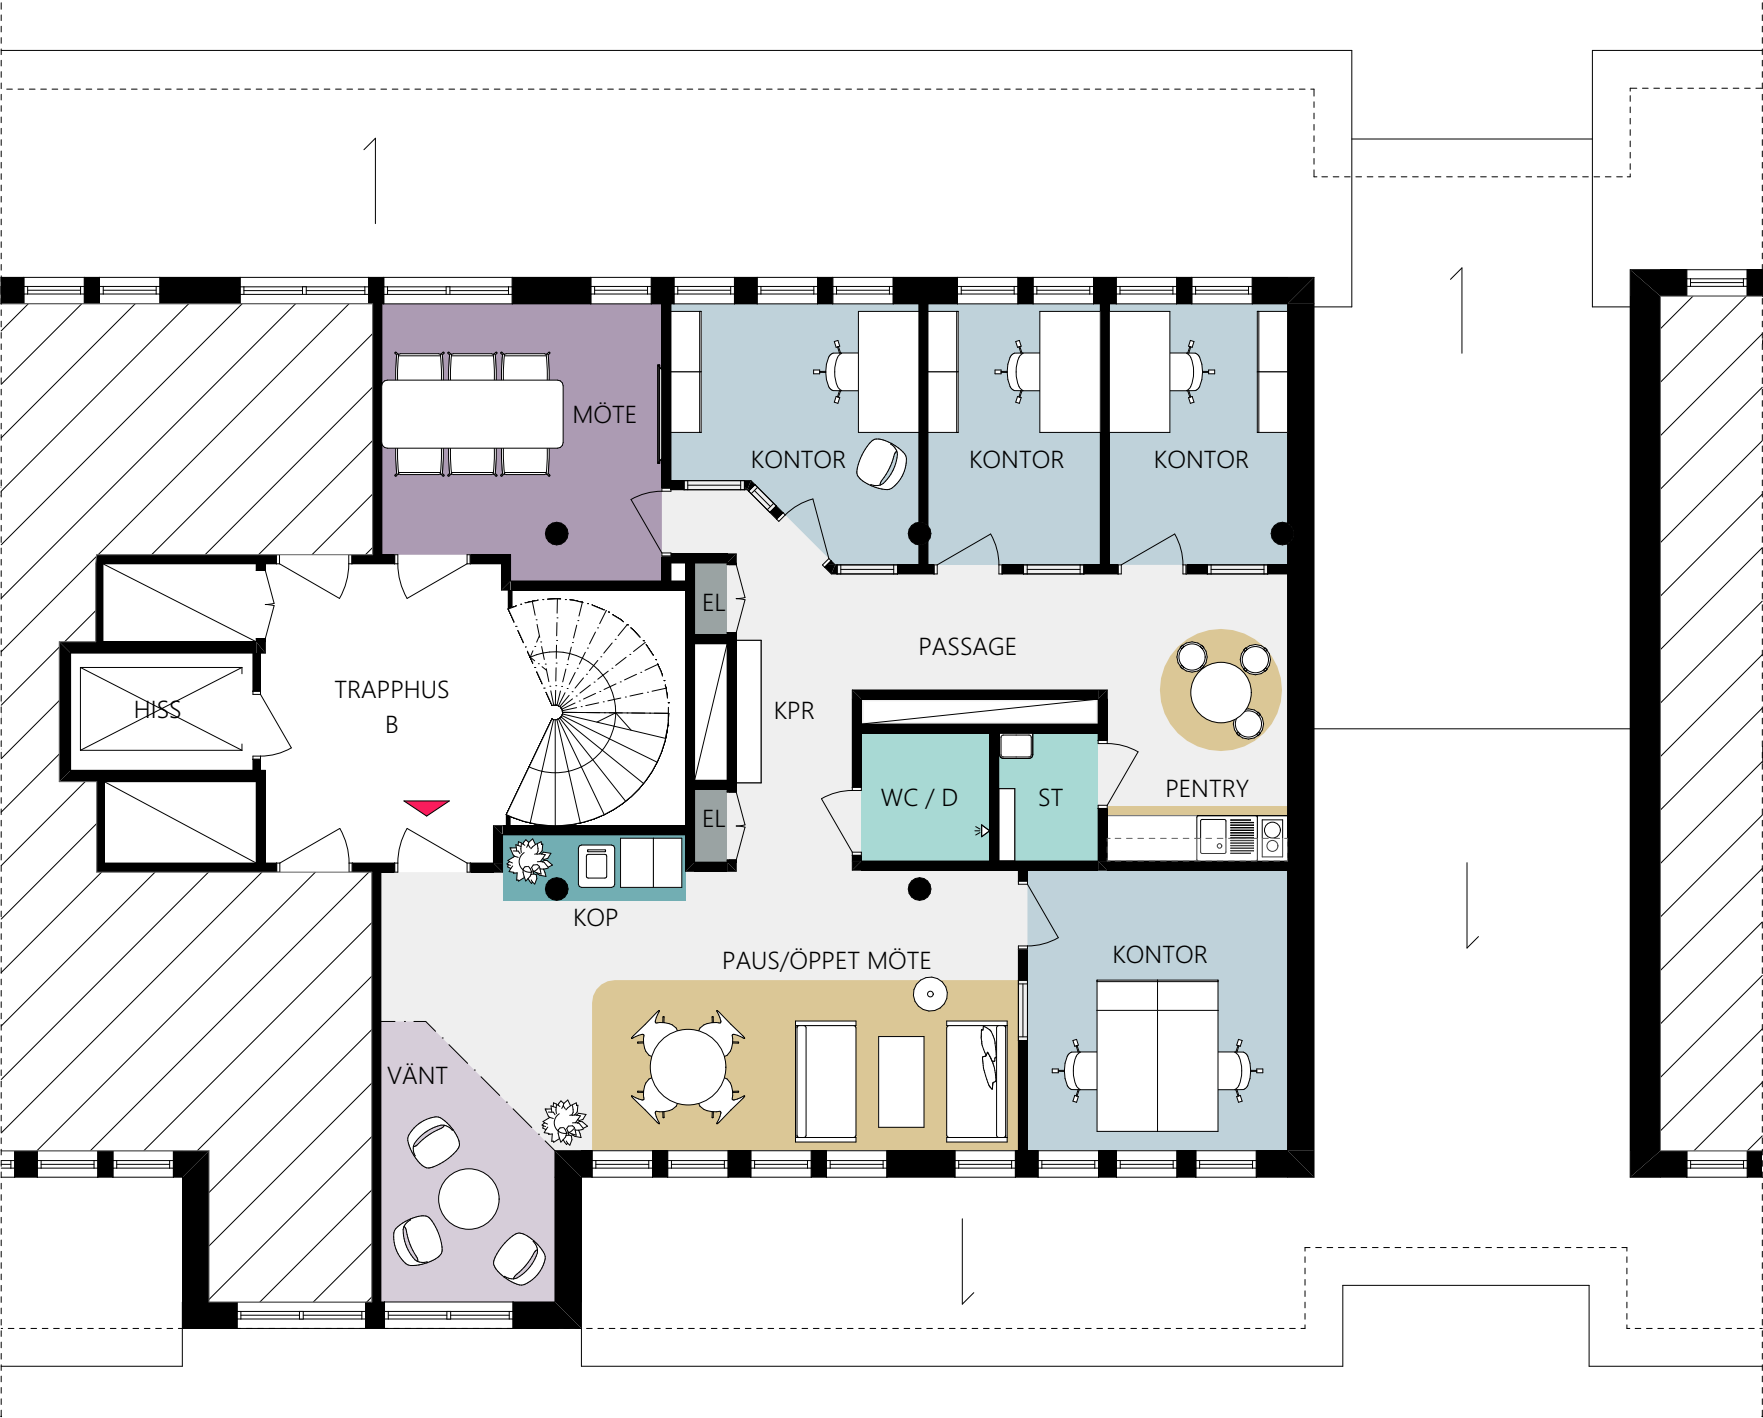

- ALLMÄN YTA
- ARBETSPLATSER, KONTOR 5 st
- VÄNTYTA 1 st
- MINDRE MÖTE / SAMTALSRUM
MÖTE 4-6 pers 1 st
- SKRIV / KOP 1 st
- WC, DUSCH OCH STÄD
WC/D 1 st
STÄD 1 st
- FRD / TEKNIK
- PENTRY / PAUS 1 st

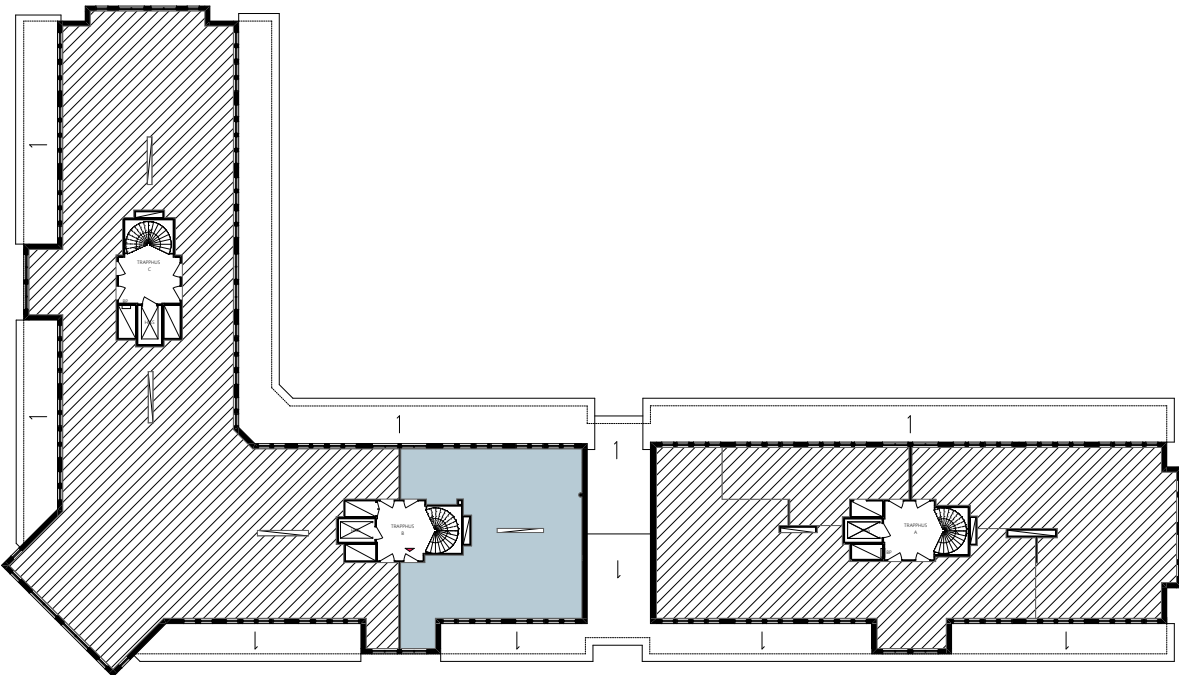

ORIENTERINGSFIGUR