
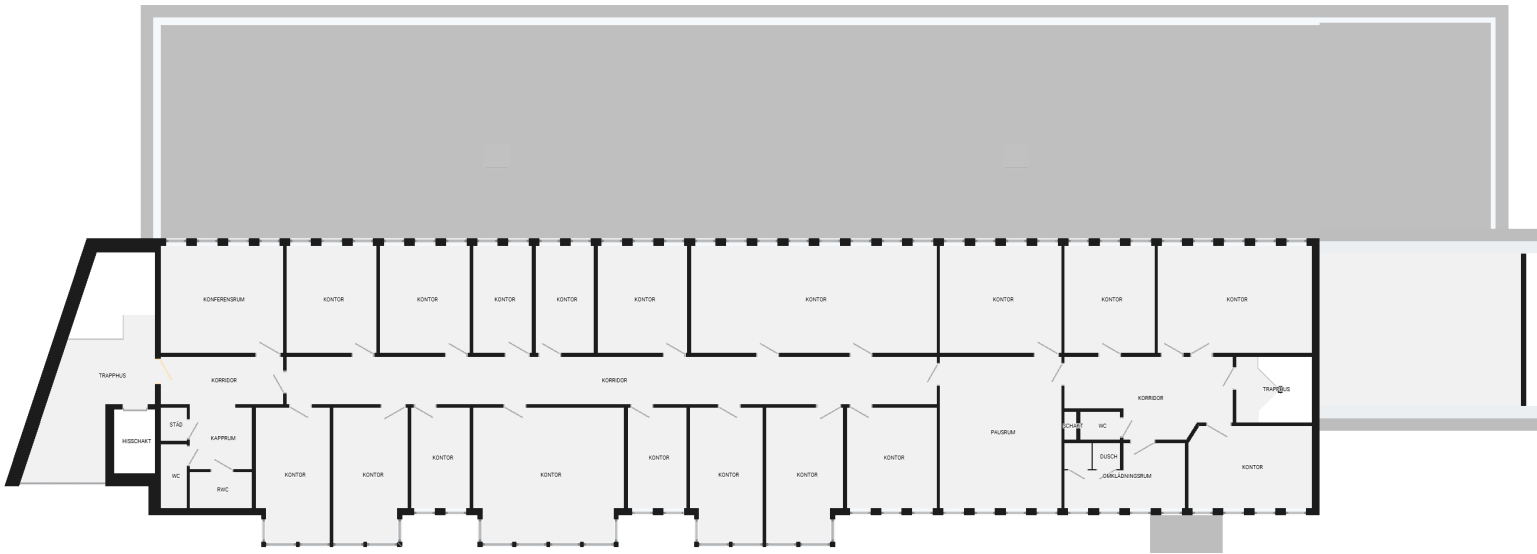


METER

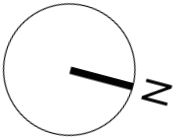

Fastighet	Nattvakten 9
Byggnad	Byggnad 1
Våning	Plan 2
Adress	Sjöängsvägen 6-8 192 72 Sollentuna
Skala	1:300 (A3)