


UPPSALA LIBROBÄCK 18: 4
PLAN 1

OBS! MÅTT KONTROLLERAS PÅ PLATS
AVVIKELSER FRÅN VERKLIGHETEN KAN
FÖREKOMMA GÄLLANDE MÅTT OCH
RUMSFUNKTION MM

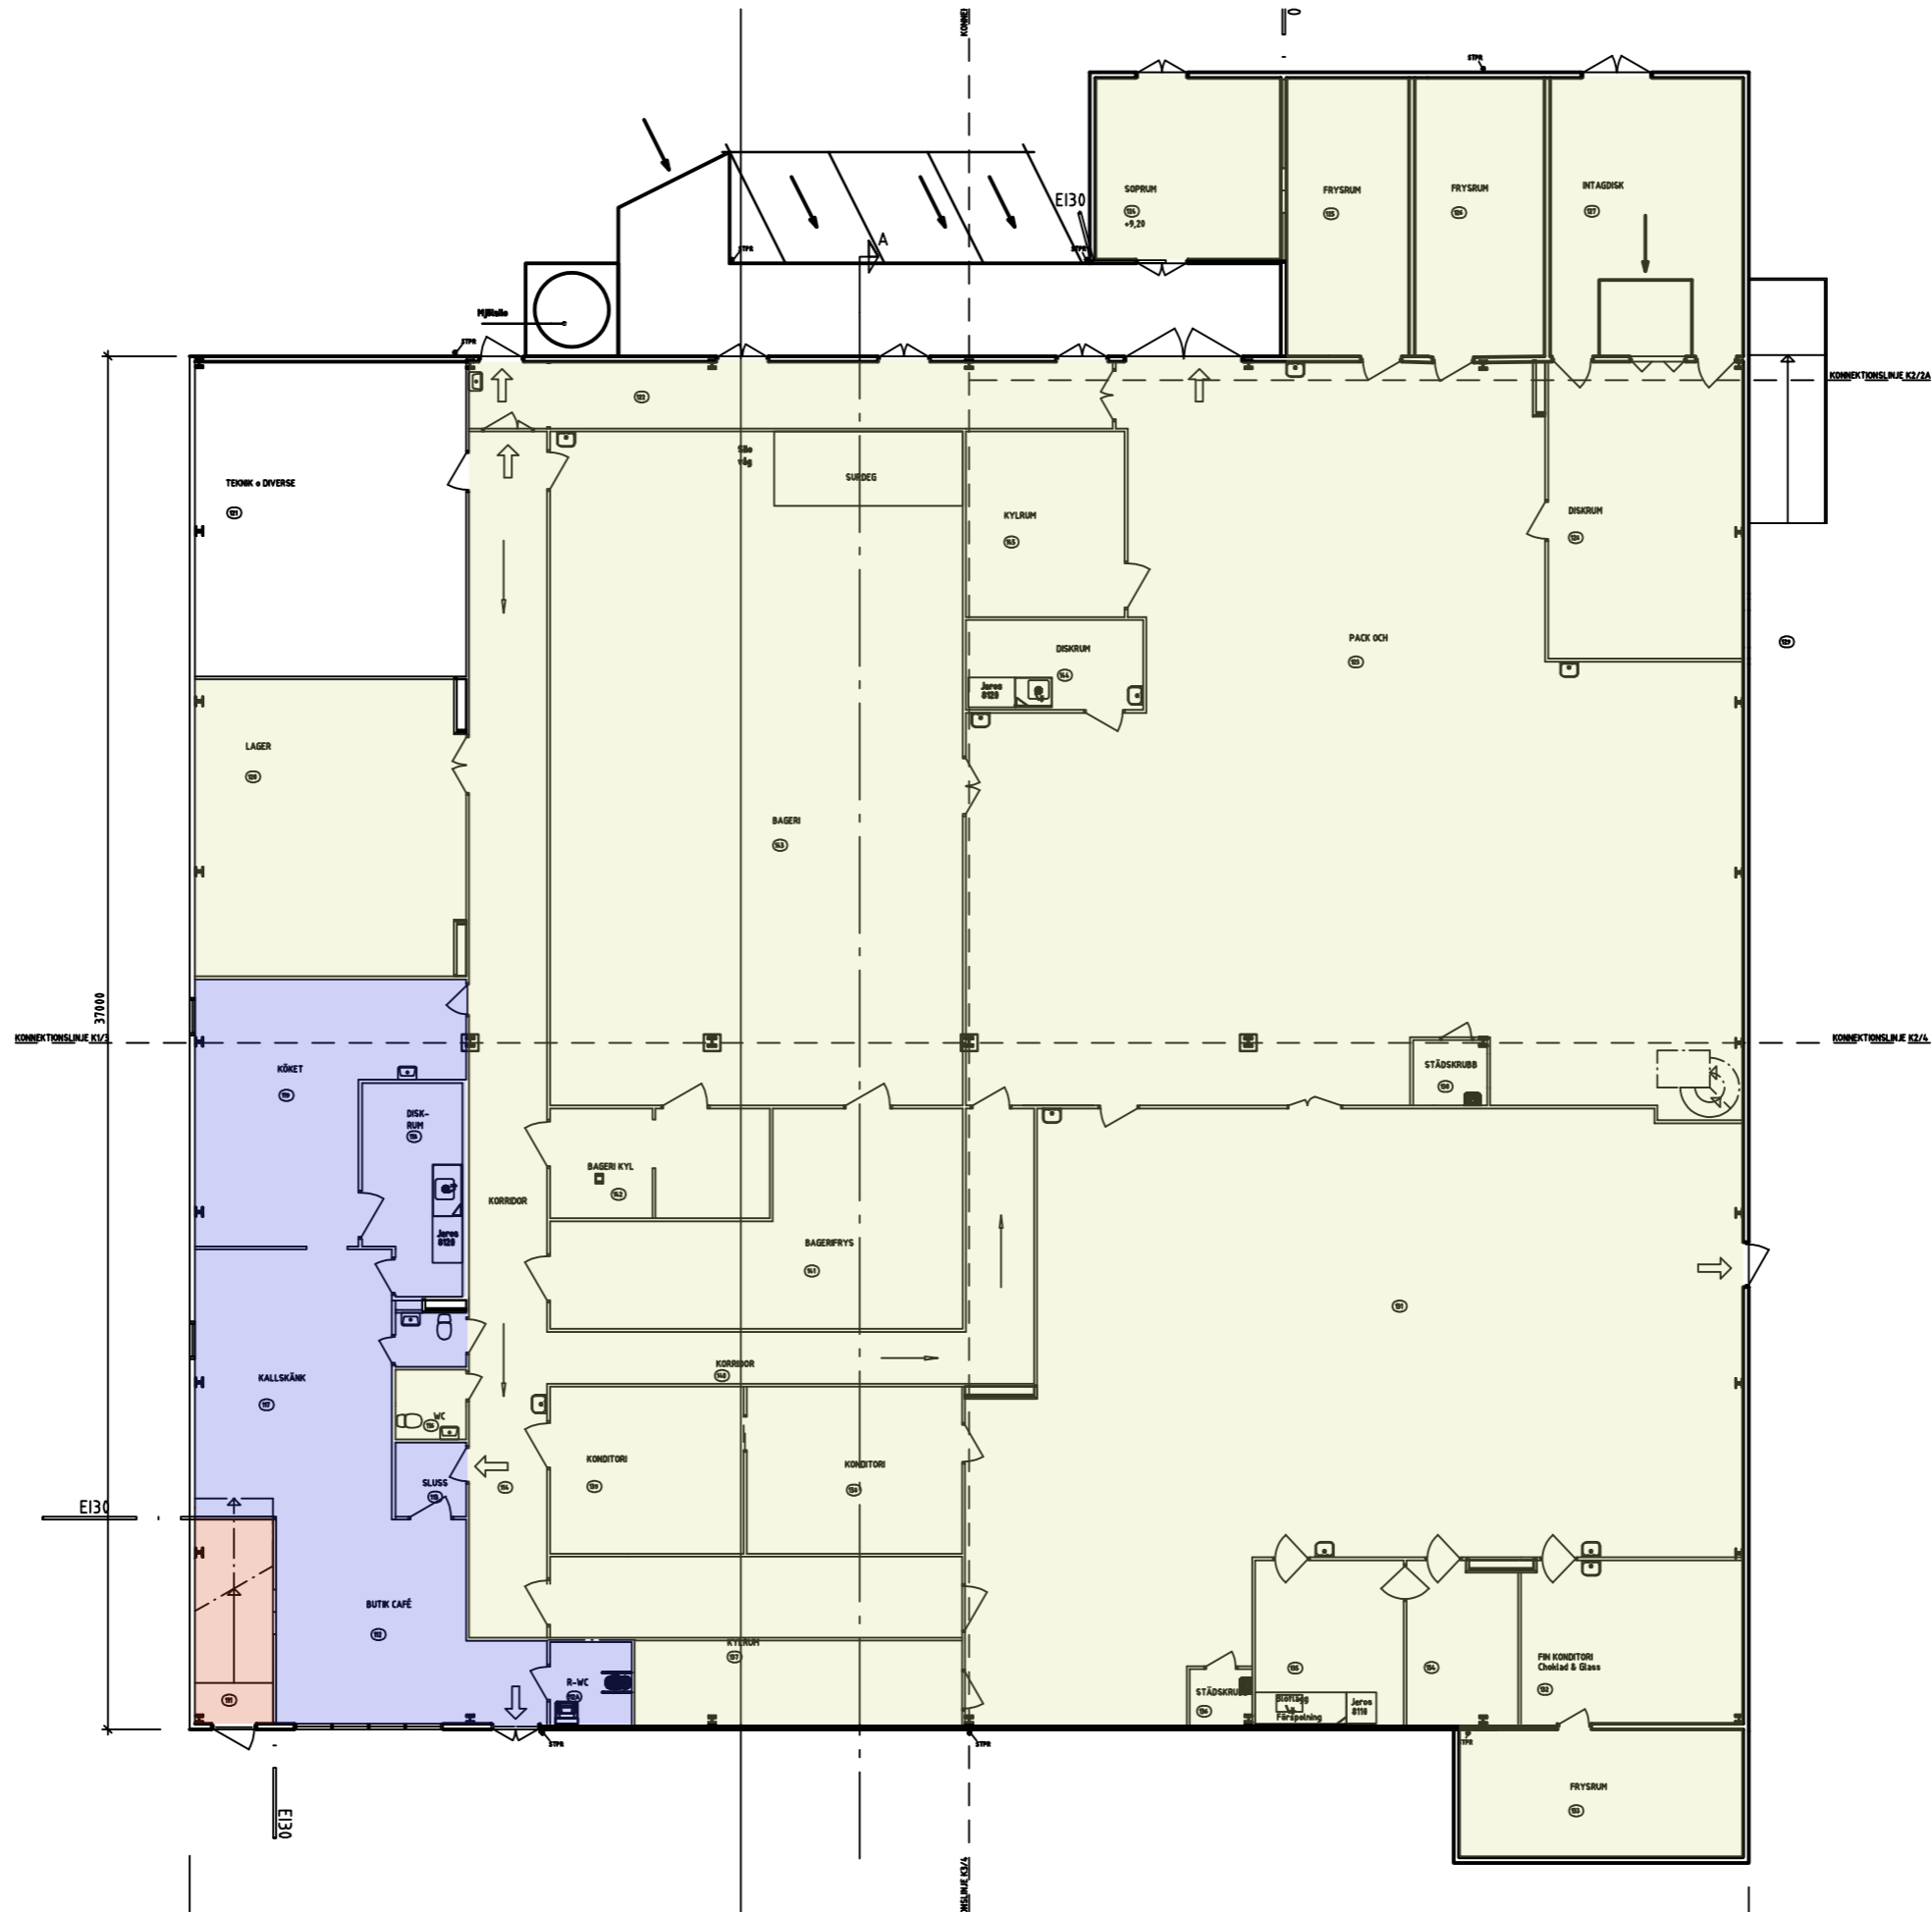

AREOR

BTA
Plan 1 = ca 1706m²

LOA

- Restaurang: ca 141 m²
- Bageri: ca 1461 m²
- Bageri/Lager: ca 12 m²

