


UPPSALA LIBROBÄCK 18: 4
PLAN 2

OBS! MÅTT KONTROLLERAS PÅ PLATS
AVVIKELSER FRÅN VERKLIGHETEN KAN
FÖREKOMMA GÄLLANDE MÅTT OCH
RUMSFUNKTION MM

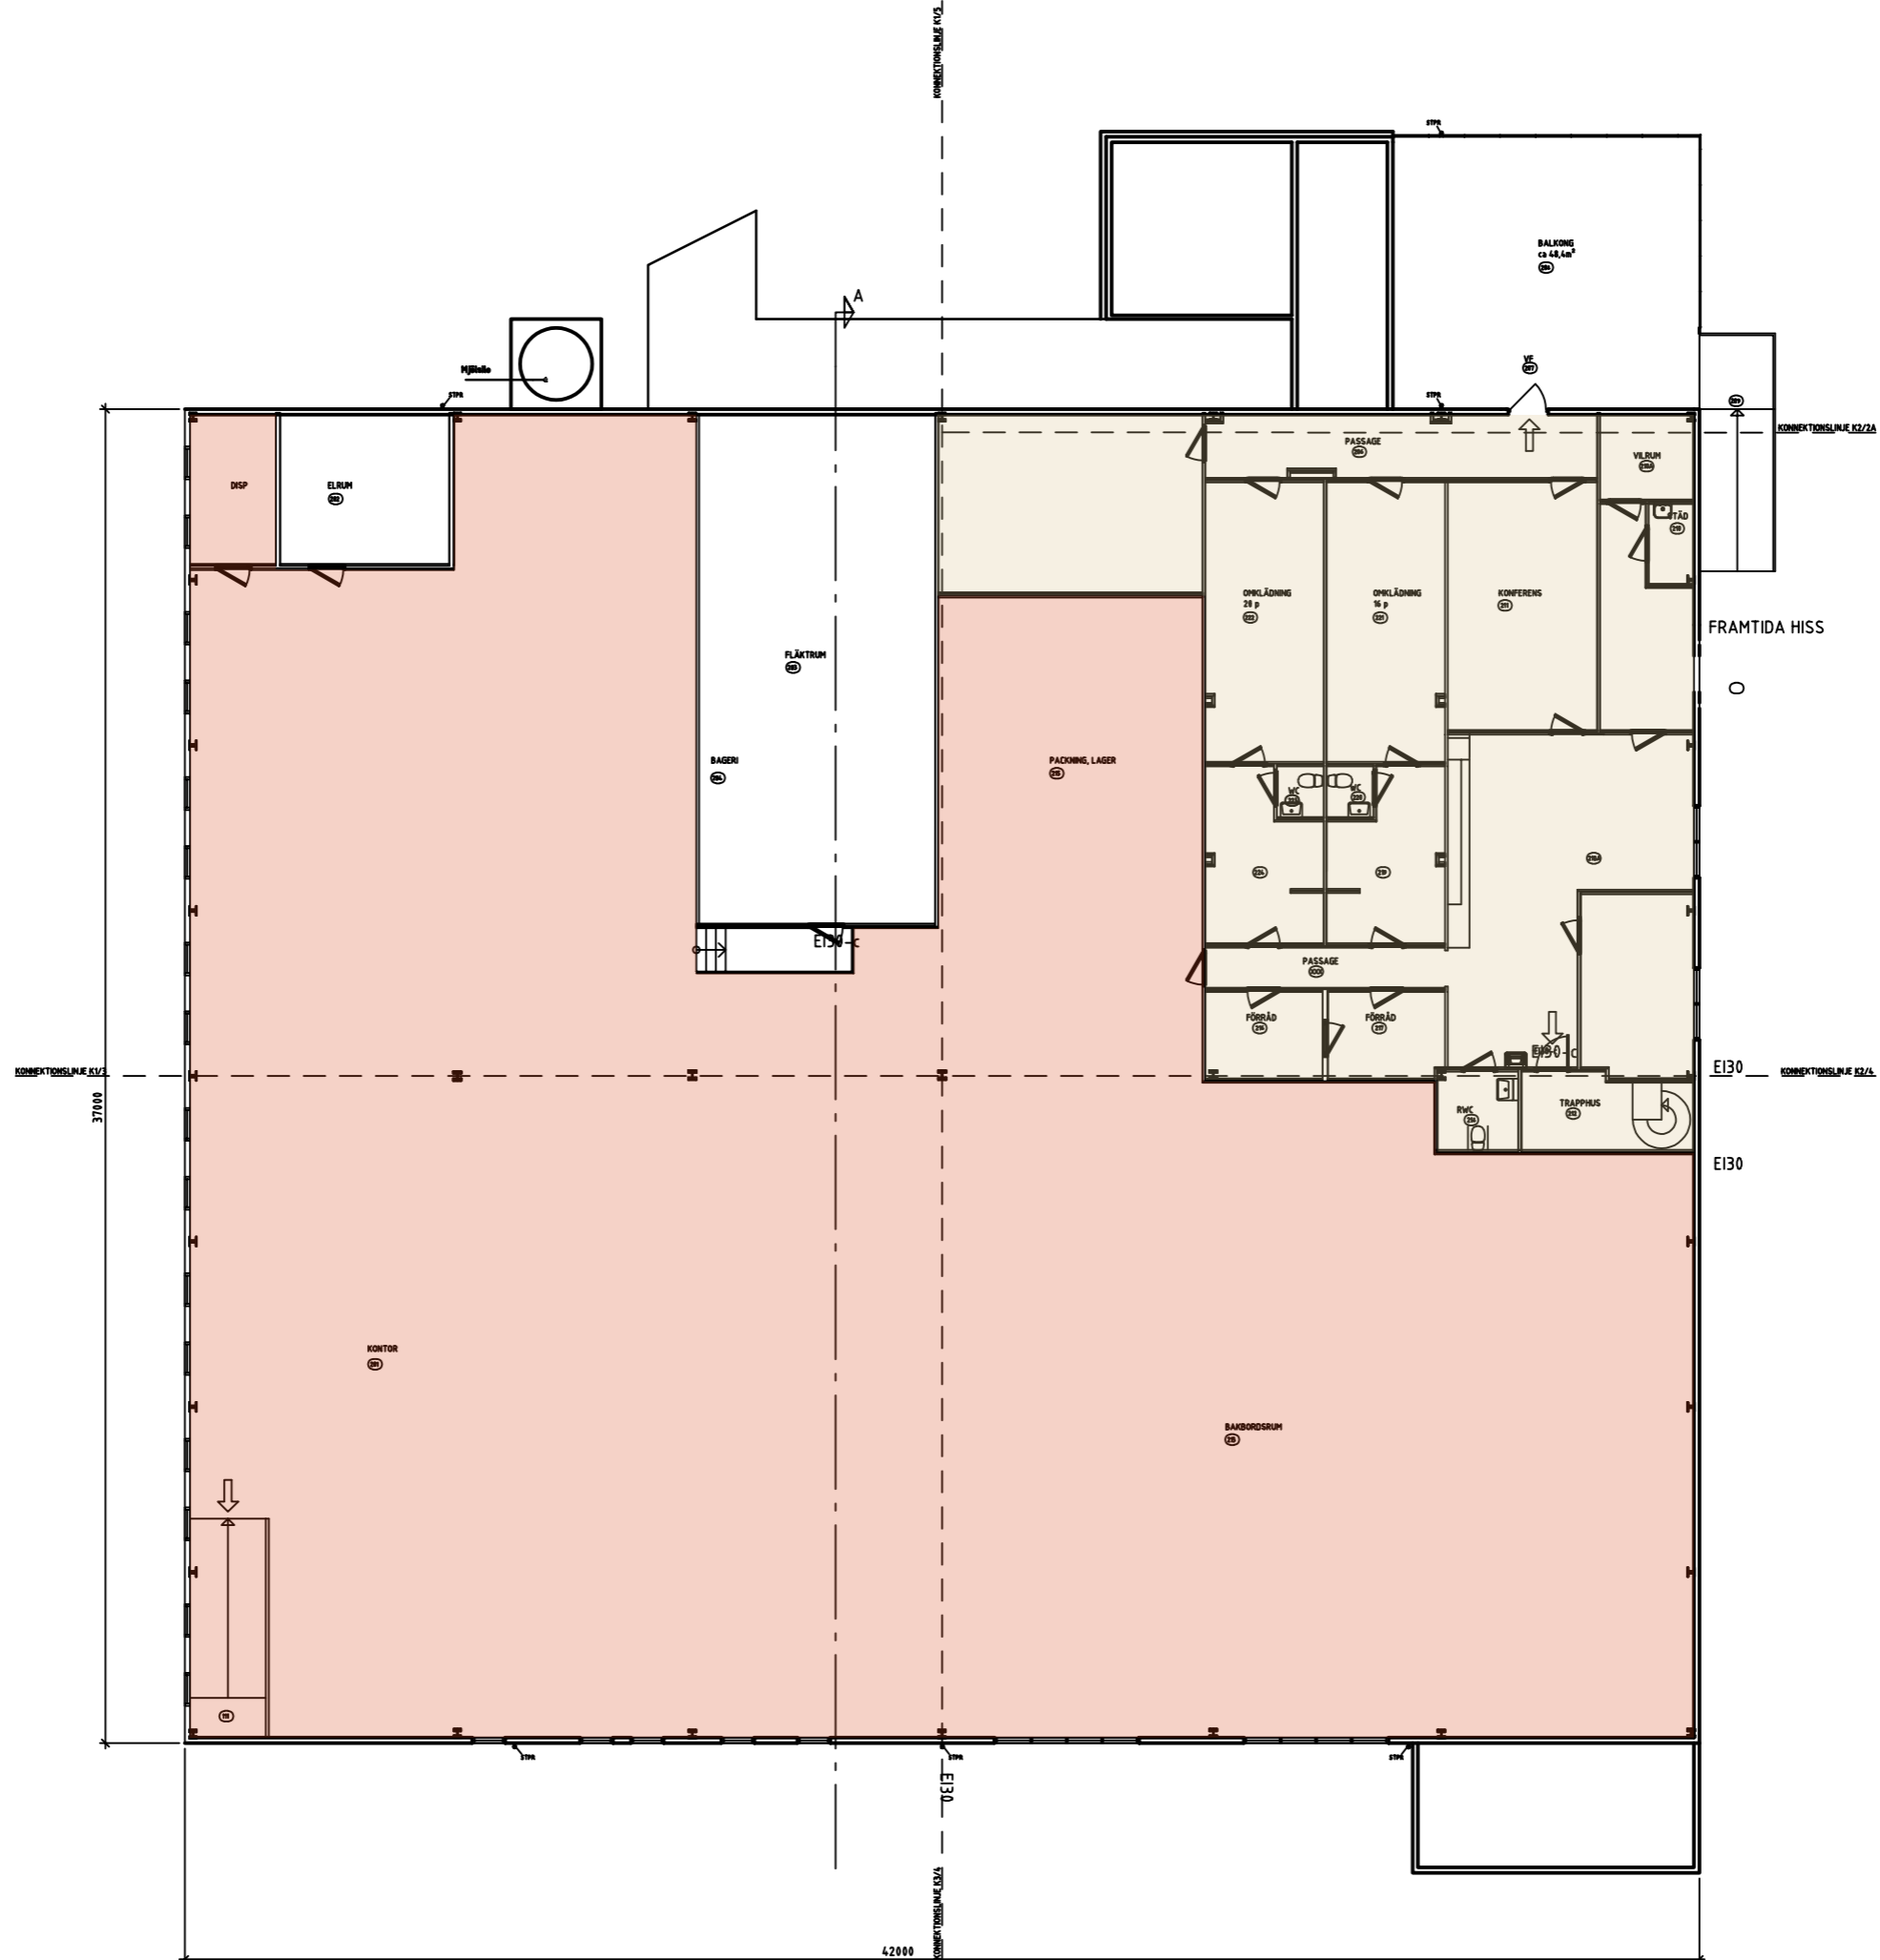

AREOR

BTA
Plan 2 = ca 1554m²

- LOA
- Bageri/Lager= ca 1106m²
 - Kontor = ca 303m²

