


OBS! FÖRSLAG PÅ PLANLÖSNING

Del av plan 2

INNEVÄGAR E3 R166DA

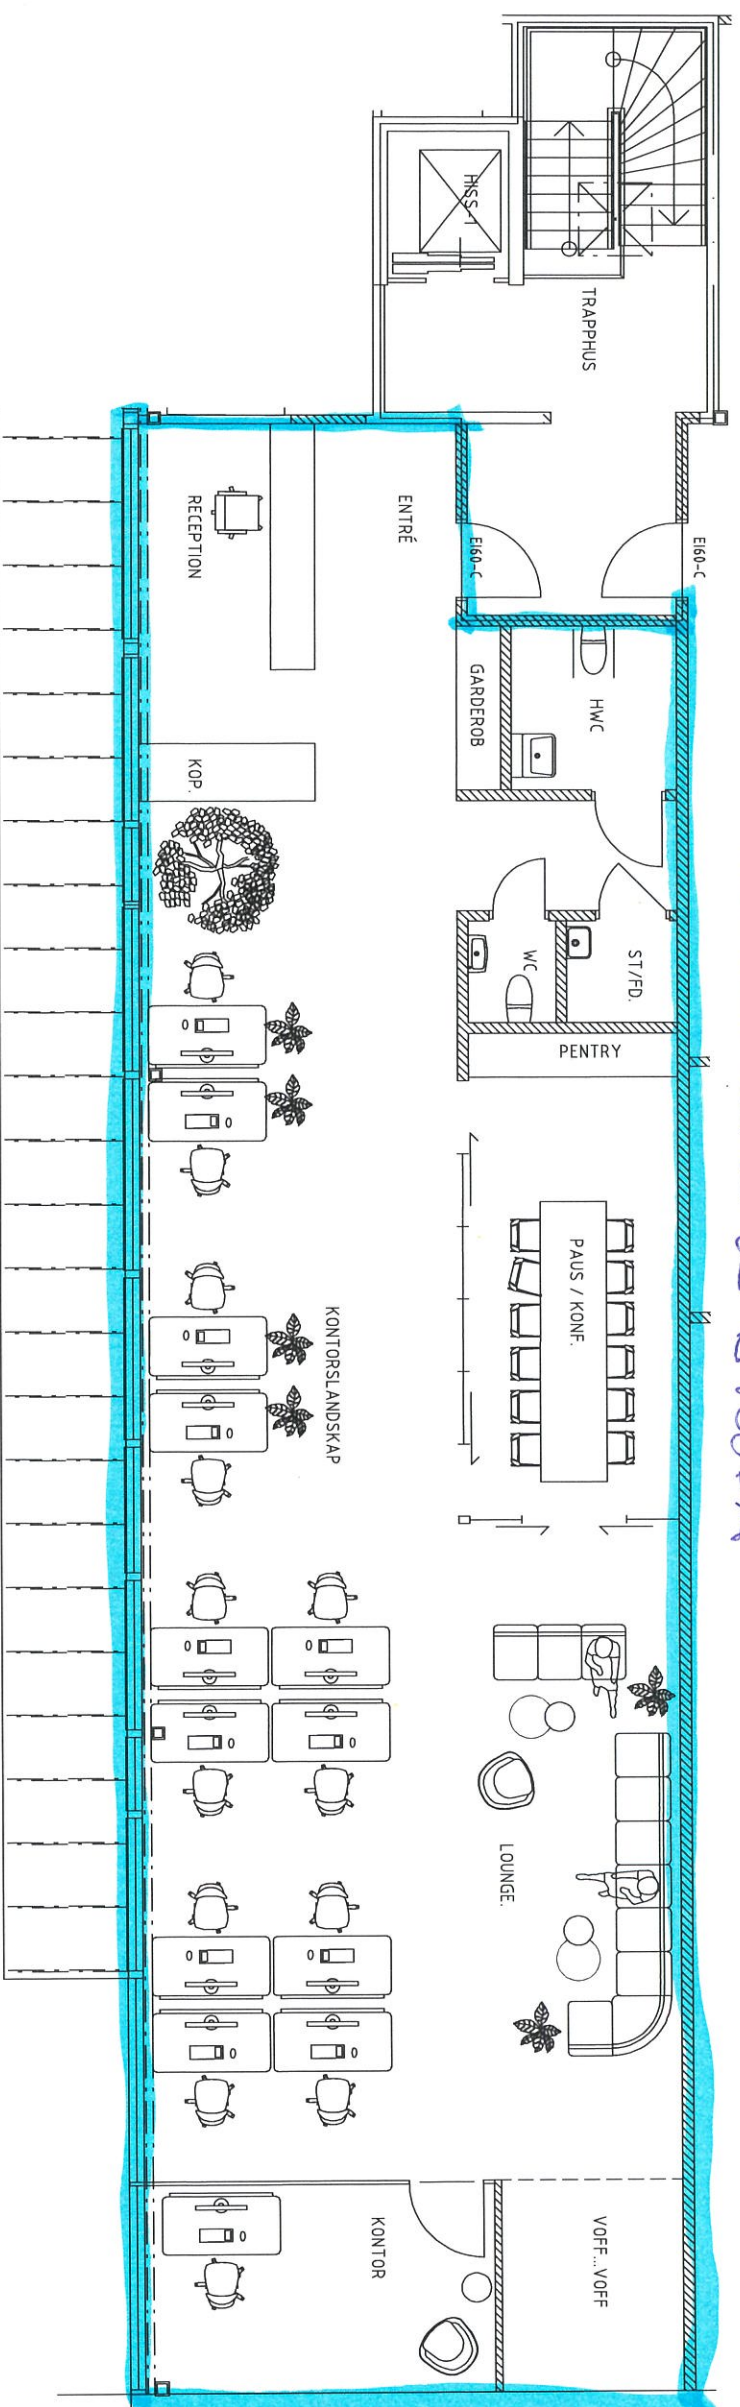

Falken24 - Ängelholm

Ombyggnadsförslag alt 1