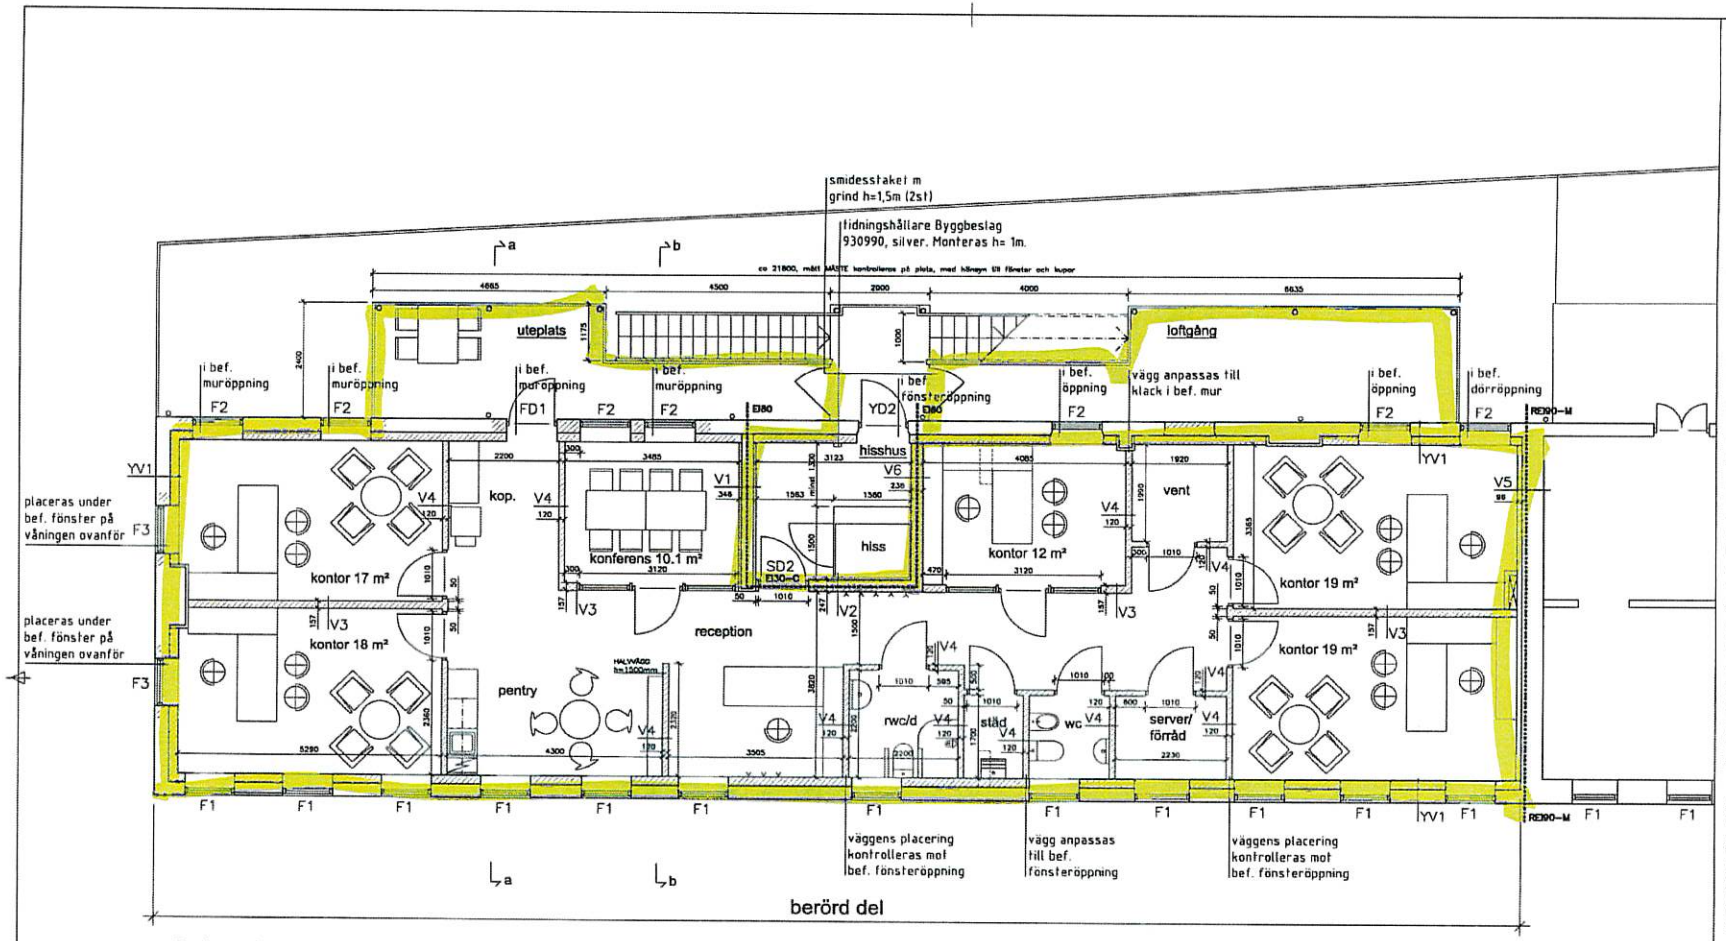

våning 1 trappa
kontor 174 m²

FÖRKLARINGAR

NY VÄGG
BEF. VÄGG
NY HÅLTAGNING
IGENSÄTTNING
VÄGG SOM RIVS

YV1
Ytterväggsbyggnad:
ENL. K-HANDLINGAR

V1
Påbyggnad bef. murad vägg:
13mm GIPS
28x70 GLES C300
BEF. TEGELVÄGG
28x70 GLES C300
13mm GIPS

V2
Vägg mot trapphus, 247mm:
MOT HISS:
2x15,4mm PROTECT F
70 TRÄSTOMME C450
LUFT
95 TRÄSTOMME C450
2x15,4mm PROTECT F

V3
Bärande innervägg, 157mm:
2x15,4mm PROTECT F
95 TRÄSTOMME C300 ENL. K
2x15,4mm PROTECT F

V4
Innervägg, 120mm:
GT 10 ENL. GYPROC:
GT 70/70 (450) 2-2 MO

V5
Påbyggnad bef. vägg:
2x13mm GIPS
70 STOMME M MELLANLIGGANDE ISOLERING
LUFT
BEF. VÄGG

V6
Vägg mot trapphus, 236mm:
2x13mm GIPS
12mm PLYWOOD
70 TRÄSTOMME C450 + MINERALULL
LUFT
70 TRÄSTOMME C450 + MINERALULL
12mm PLYWOOD
2x13mm GIPS

INKLÄDNAD AV BEF. KLACKAR OCH SKORSTENAR GÖRS M 45 REGEL MED MELLANLIGGANDE ISOLERING OCH ENKEL GIPS.

LJUDKLASS ENL. SS25268:2007, KLASS C: LÄGSTA VÄGDA REDUKTIONSTAL MELLAN UTRYMMEN TILL
KONTORSRUM 35 (30) dB
TILL KONFERENSRUM 44 (35) dB, GLASAD DÖRR/GLASPARTI FRÅN KORRIDOR 30dB,
TILL HYGIENUTRYMME 44 (30) dB
TILL TRAPPHUS 44 (30) dB
TILL ANNAN HYRESGÄST 48 (48) dB
(SIFFRA I PARENTES ANGER KRAV FRÅN KORRIDOR)

BET	ÄNDRINGSÅR	ÄNDRINGEN ÅVSER	SIGN	DATUM
F		loftgång, stuprör	AJ	20100529
E		V9 runt vent, mm	AJ	20100528
D		V6, tidn.hållare	AJ	20100521
C		Fönsterplacering	AJ	20100511
B		Möblering WC	AJ	20100505
A		Vägguppbyggnad	AJ	20100504

BYGGHANDLING

KARIN PETTERSSONS ARKITEKTBYRÅ AB
Hovra Kyrkog. 10 262 32 ÄNGELHOLM
Tel 0431-44 55 70 Fax 0431-44 55 75

TRASTEN 9
ÄNGELHOLMS KOMMUN

UPPDRAG NR	RITAD AV	HANDLÄGGARE
100414	Å. JOHANSSON	L. SINDELL
DATUM	ANSVARIG	
2010-05-03	KARIN PETTERSSON	

ombyggnad kontor
PLAN, vån 1 tr

SKALA	NUMMER	BET
1:50	A40-11	F

A1=FULL SKALA, A3=HALV SKALA