



1 **Bottenplan 1**
1 : 200

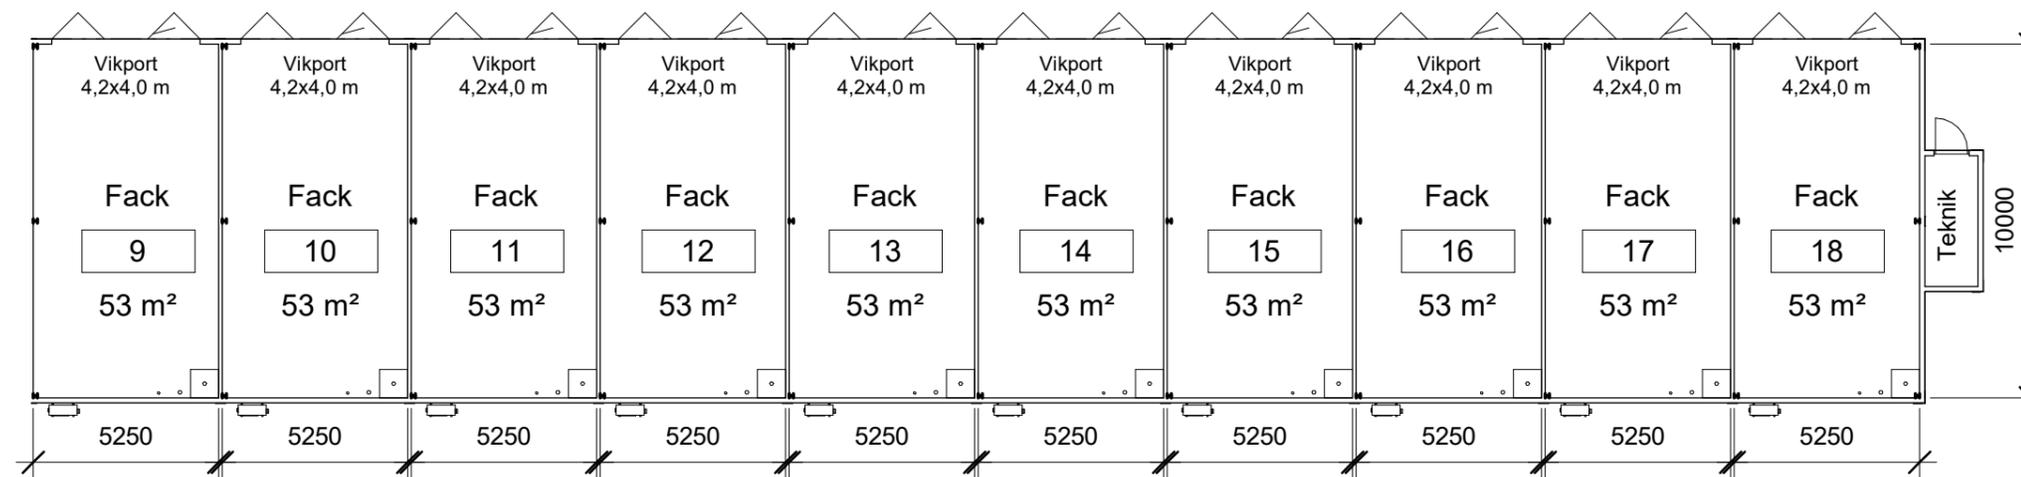

2 **Bottenplan 2**
1 : 200

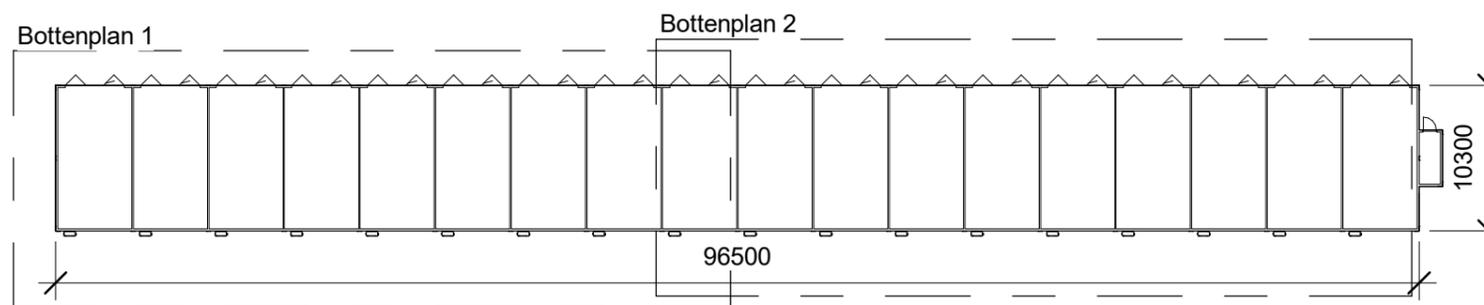

3 **Bottenplan hela**
1 : 500

Bygglovshandling



BET	ANT	ÄNDRINGEN AVSER	SIGN	DATUM
Kroken 6 Alingsås kommun				
Plan				
				SKALA 1:200 a3
RITAD/KONSTR AV JBO		HANDLÄGGARE JBO		UPPDRAGS.NR 601
ORT/DATUM 2025-09-05		ANSVARIG Jonas Borg		
KOD/TYP/POS			RITNINGNUMMER A-40-1-001	
			ÄNDR BET	