


JÄRNTORGSGATAN 8

Lokalyta ca 374 M2

Butiksyta samt

personalutrymmen - ca 359 m2

Förrådsdel ca 15 m2

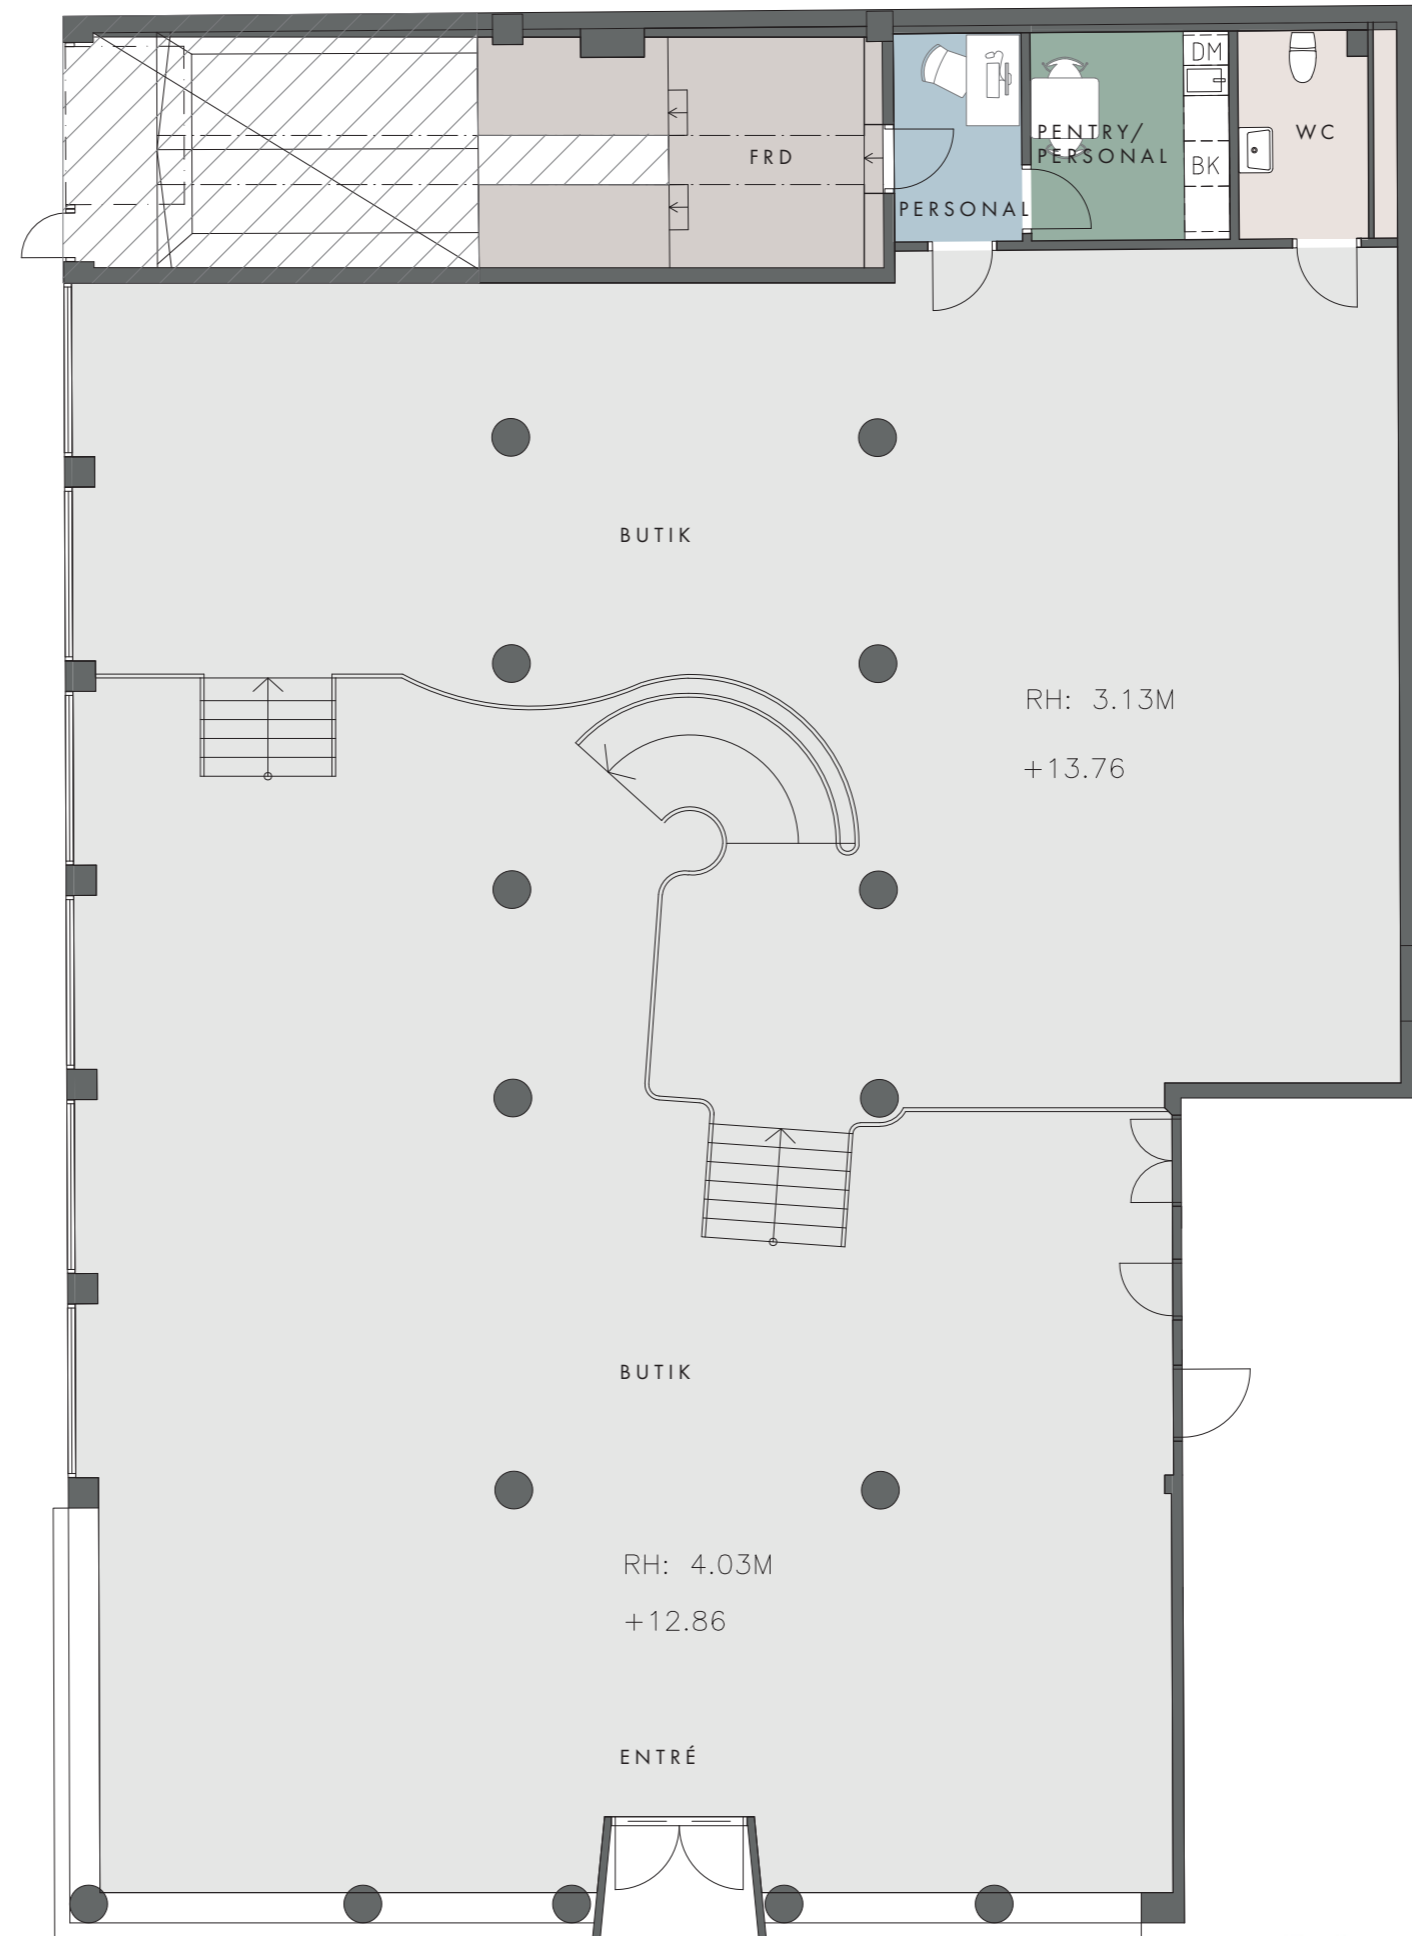


UTHYRNINGSSKISS LOKAL

Skala 1:100 (A3)

OBS! Baserat på underlag från Wikowia, mottaget 231130.

Avvikelser kan förekomma. Kontrollmått skall tas på plats.

DREEM

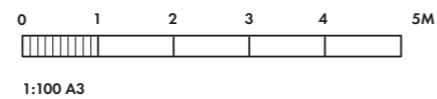

250417 • 2314-08