


\\EKOARK\ARKITEKTER\AB\Projekt på server\01\PI\Kv Reykjavik\1\Shisser\A-4.0-P30.dwg

LAGER: SB11

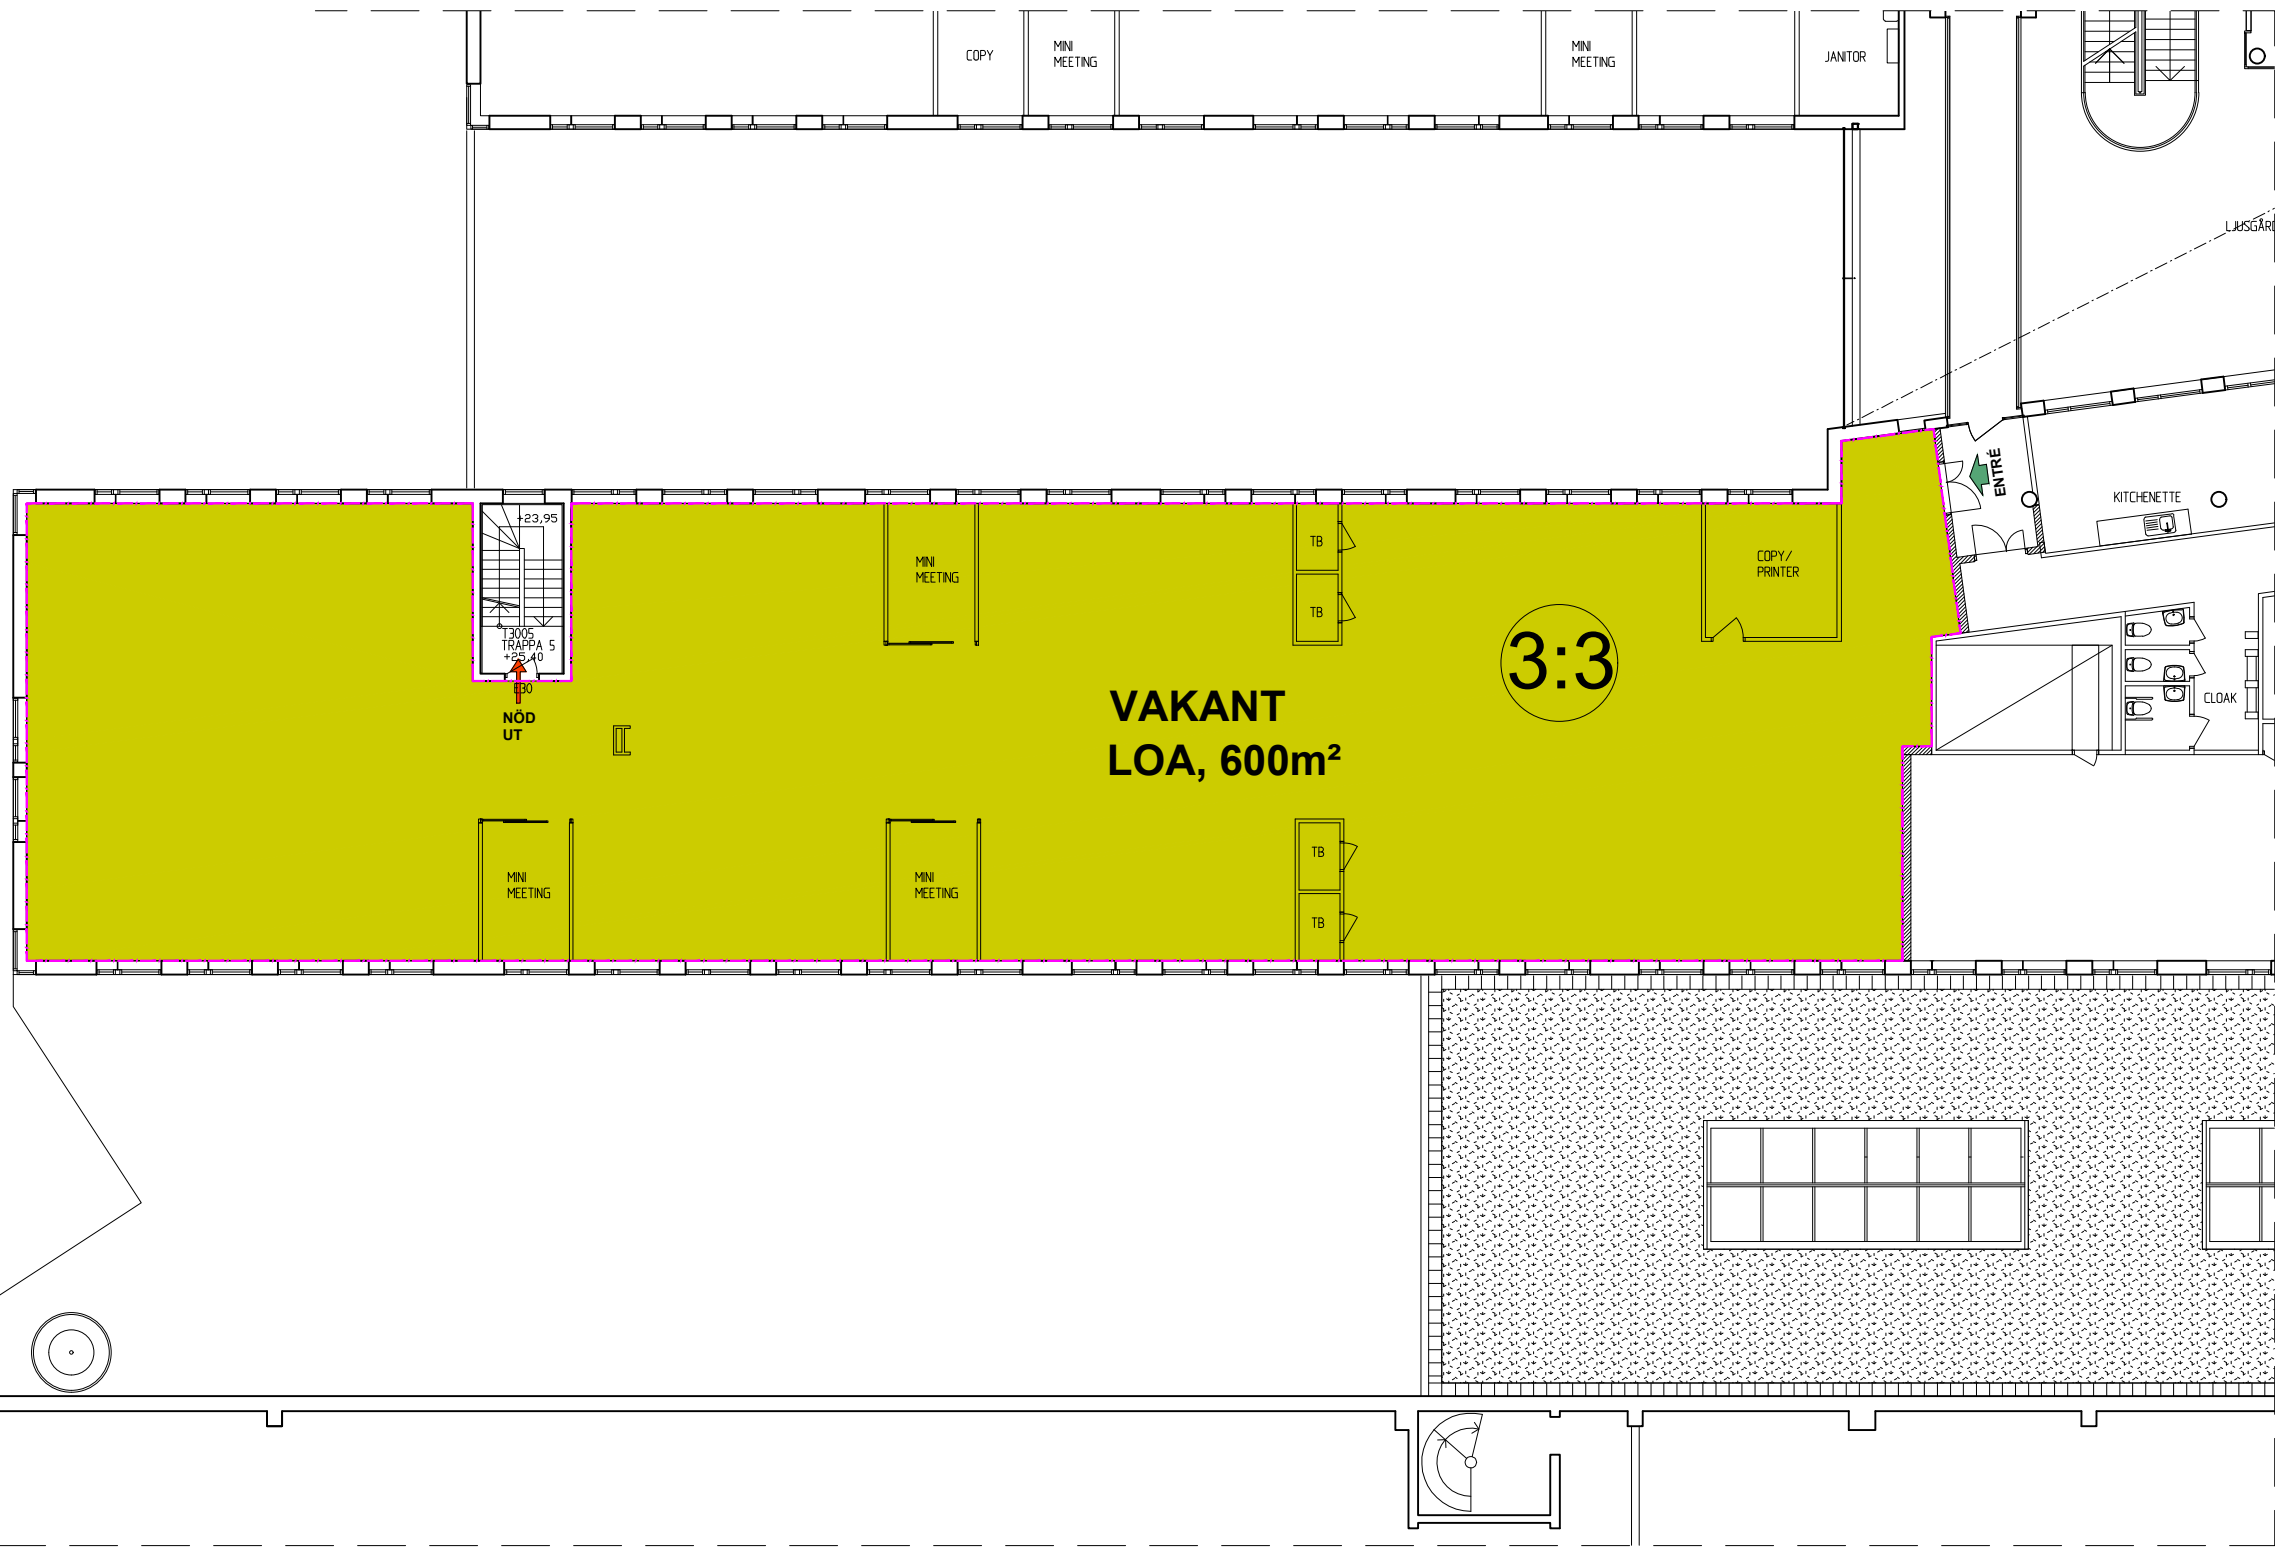

FÖRKLARINGAR

Mått anges i mm.

- Ny byggnadsdel
- Bef. byggnadsdel
- Bef dörr/port
- Ny dörr/port

FÖRESKRIFTER

HÄNVISNINGAR

- LOA, 600 m²

BET	ANT	ÄNDRINGEN AVSER	SIGN	DATUM
SKISSFÖRSLAG 2024-08-27				
		Ekoark Arkitekter AB Villövsgränd 9, 4tr. Mobil: 070-254 76 97 136 36 TYRESÖ e-mail: info@ekoark.se		
STOCKHOLM				
KV. REYKJAVIK 1				
UPPDRAG NR		RITAD AV ANRO	HANDLÄGGARE ANRO	
DATUM 2024-08-27		ANSVARIG ANDRÉS RODRIGUEZ		
KISTA KOMMUN, BORGARFJORDSGATAN 18 OMBYGGNAD PLAN 03, +25,40 LOKAL 600 KVM				
SKALA		NUMMER		BET
1:200/A3		A-4.0.9-1030		

PLÖ: 2024-8-27 18:43 H:\EKOARK 2018\KV. REYKJAVIK\LOKALINDELNING 2024\A-4.0-P30.DWG EKOARK04