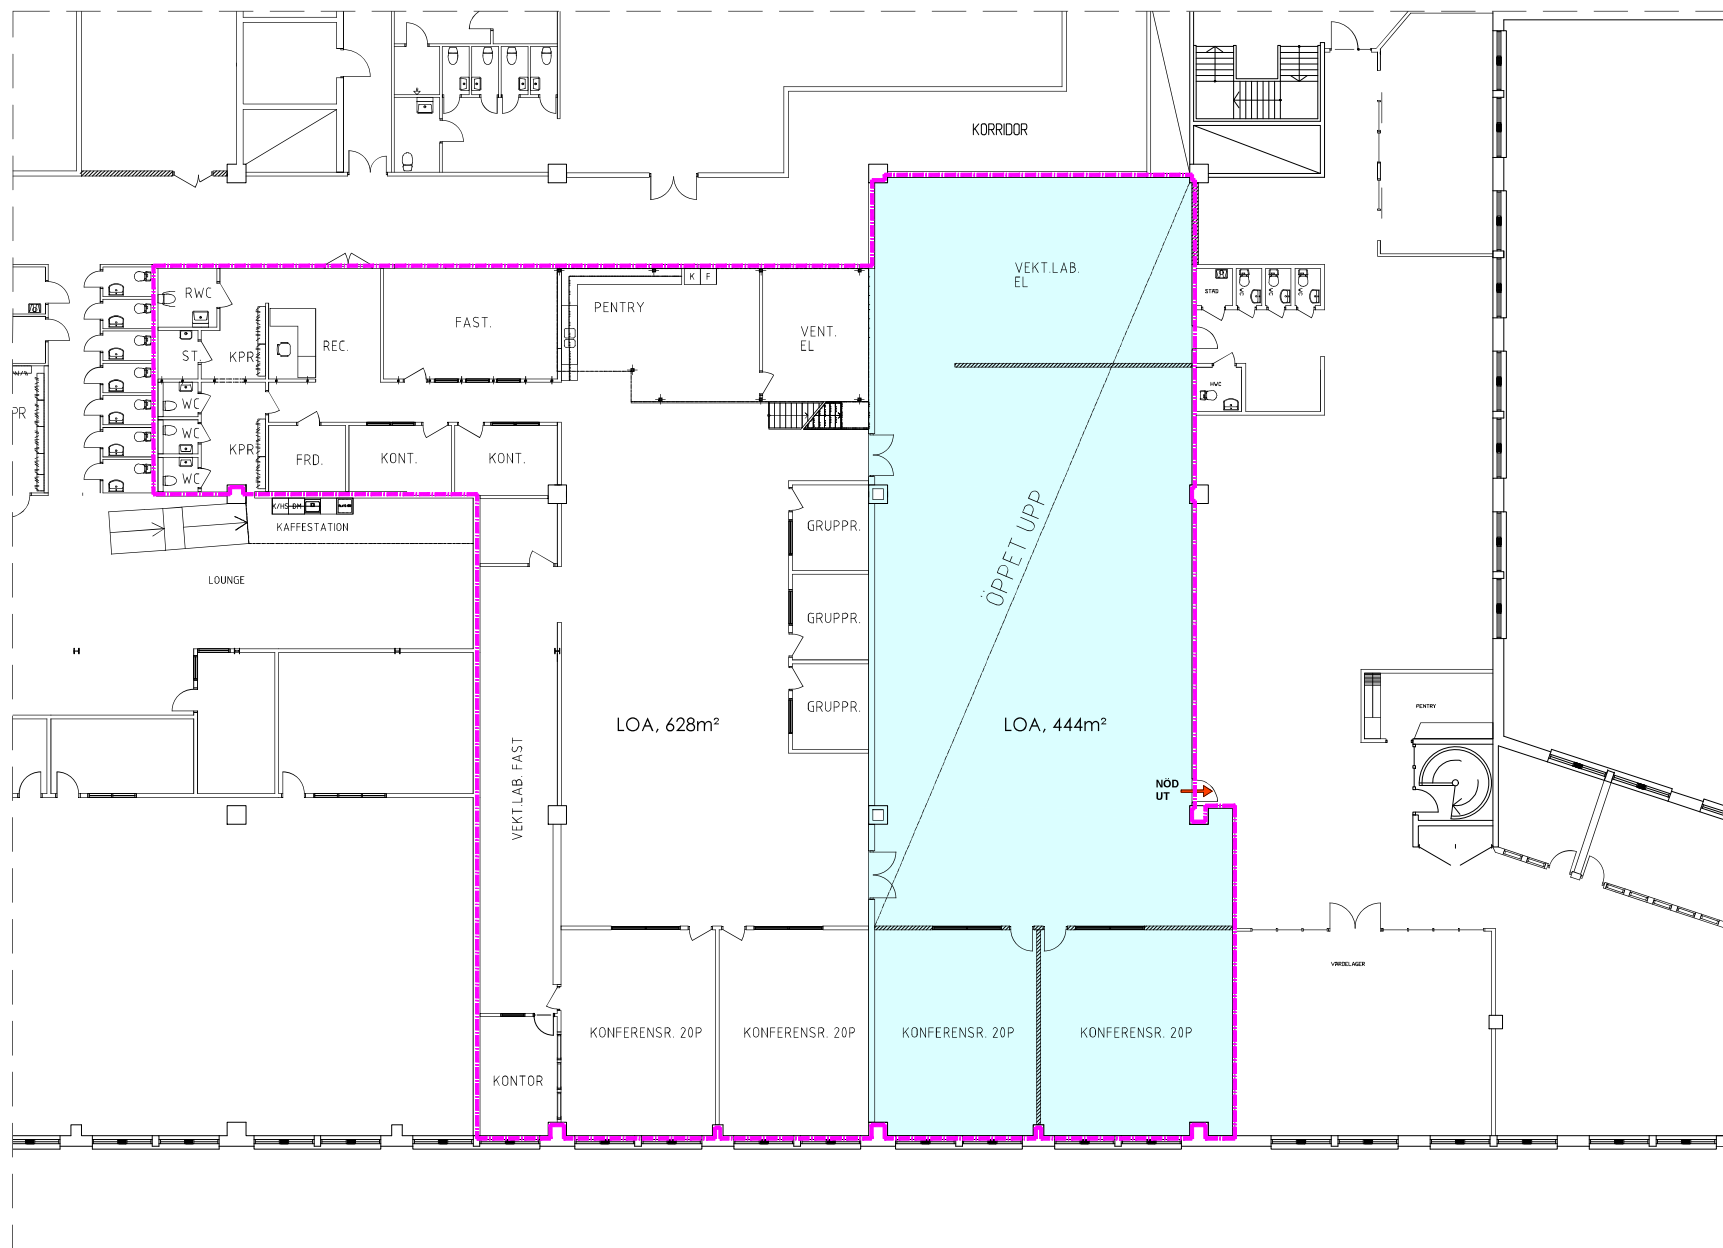


FÖRKLÄRINGAR
Mått anges i mm.

- Lokal gräns
- Ny byggnadsdel
- Bef. byggnadsdel
- Bef dörr/port
- Ny dörr/port

FÖRESKRIFTER

HÄNVISNINGAR

BET	ART	INOMRÄNDET AVSEER	SGN	DATUM
KONTRAKTSUNDERLAG				
ekoark Ekoark Arkitekter AB				
Vilboströnd 9, 4tr, Mob: 070-254 78 97				
arkitekter 133 36 179530 e-mail: info@ekoark.se				
STOCKHOLM				
KV. REYKJAVIK 1				
UPPDRAG NR	STAD AV	HANDLÄGGARE		
	ANRO	ANRO		
DATUM	ANSVARIG	ANDRES RODRIGUEZ		
2020-06-18				
KISTA KOMMUN, BORGARFJORDSGATAN 16				
OMBYGGNAD FÖR NERCIA				
PLAN 02				
BEF. PLANLÖSNING & TILLÄGGSYTA				
SKALA	NUMMER	I BET		
1:200 (A3)	A-40.9-1024			