


FÖRKLARINGAR
Mått anges i mm.

FÖRESKRIFTER

HÄNVISNINGAR

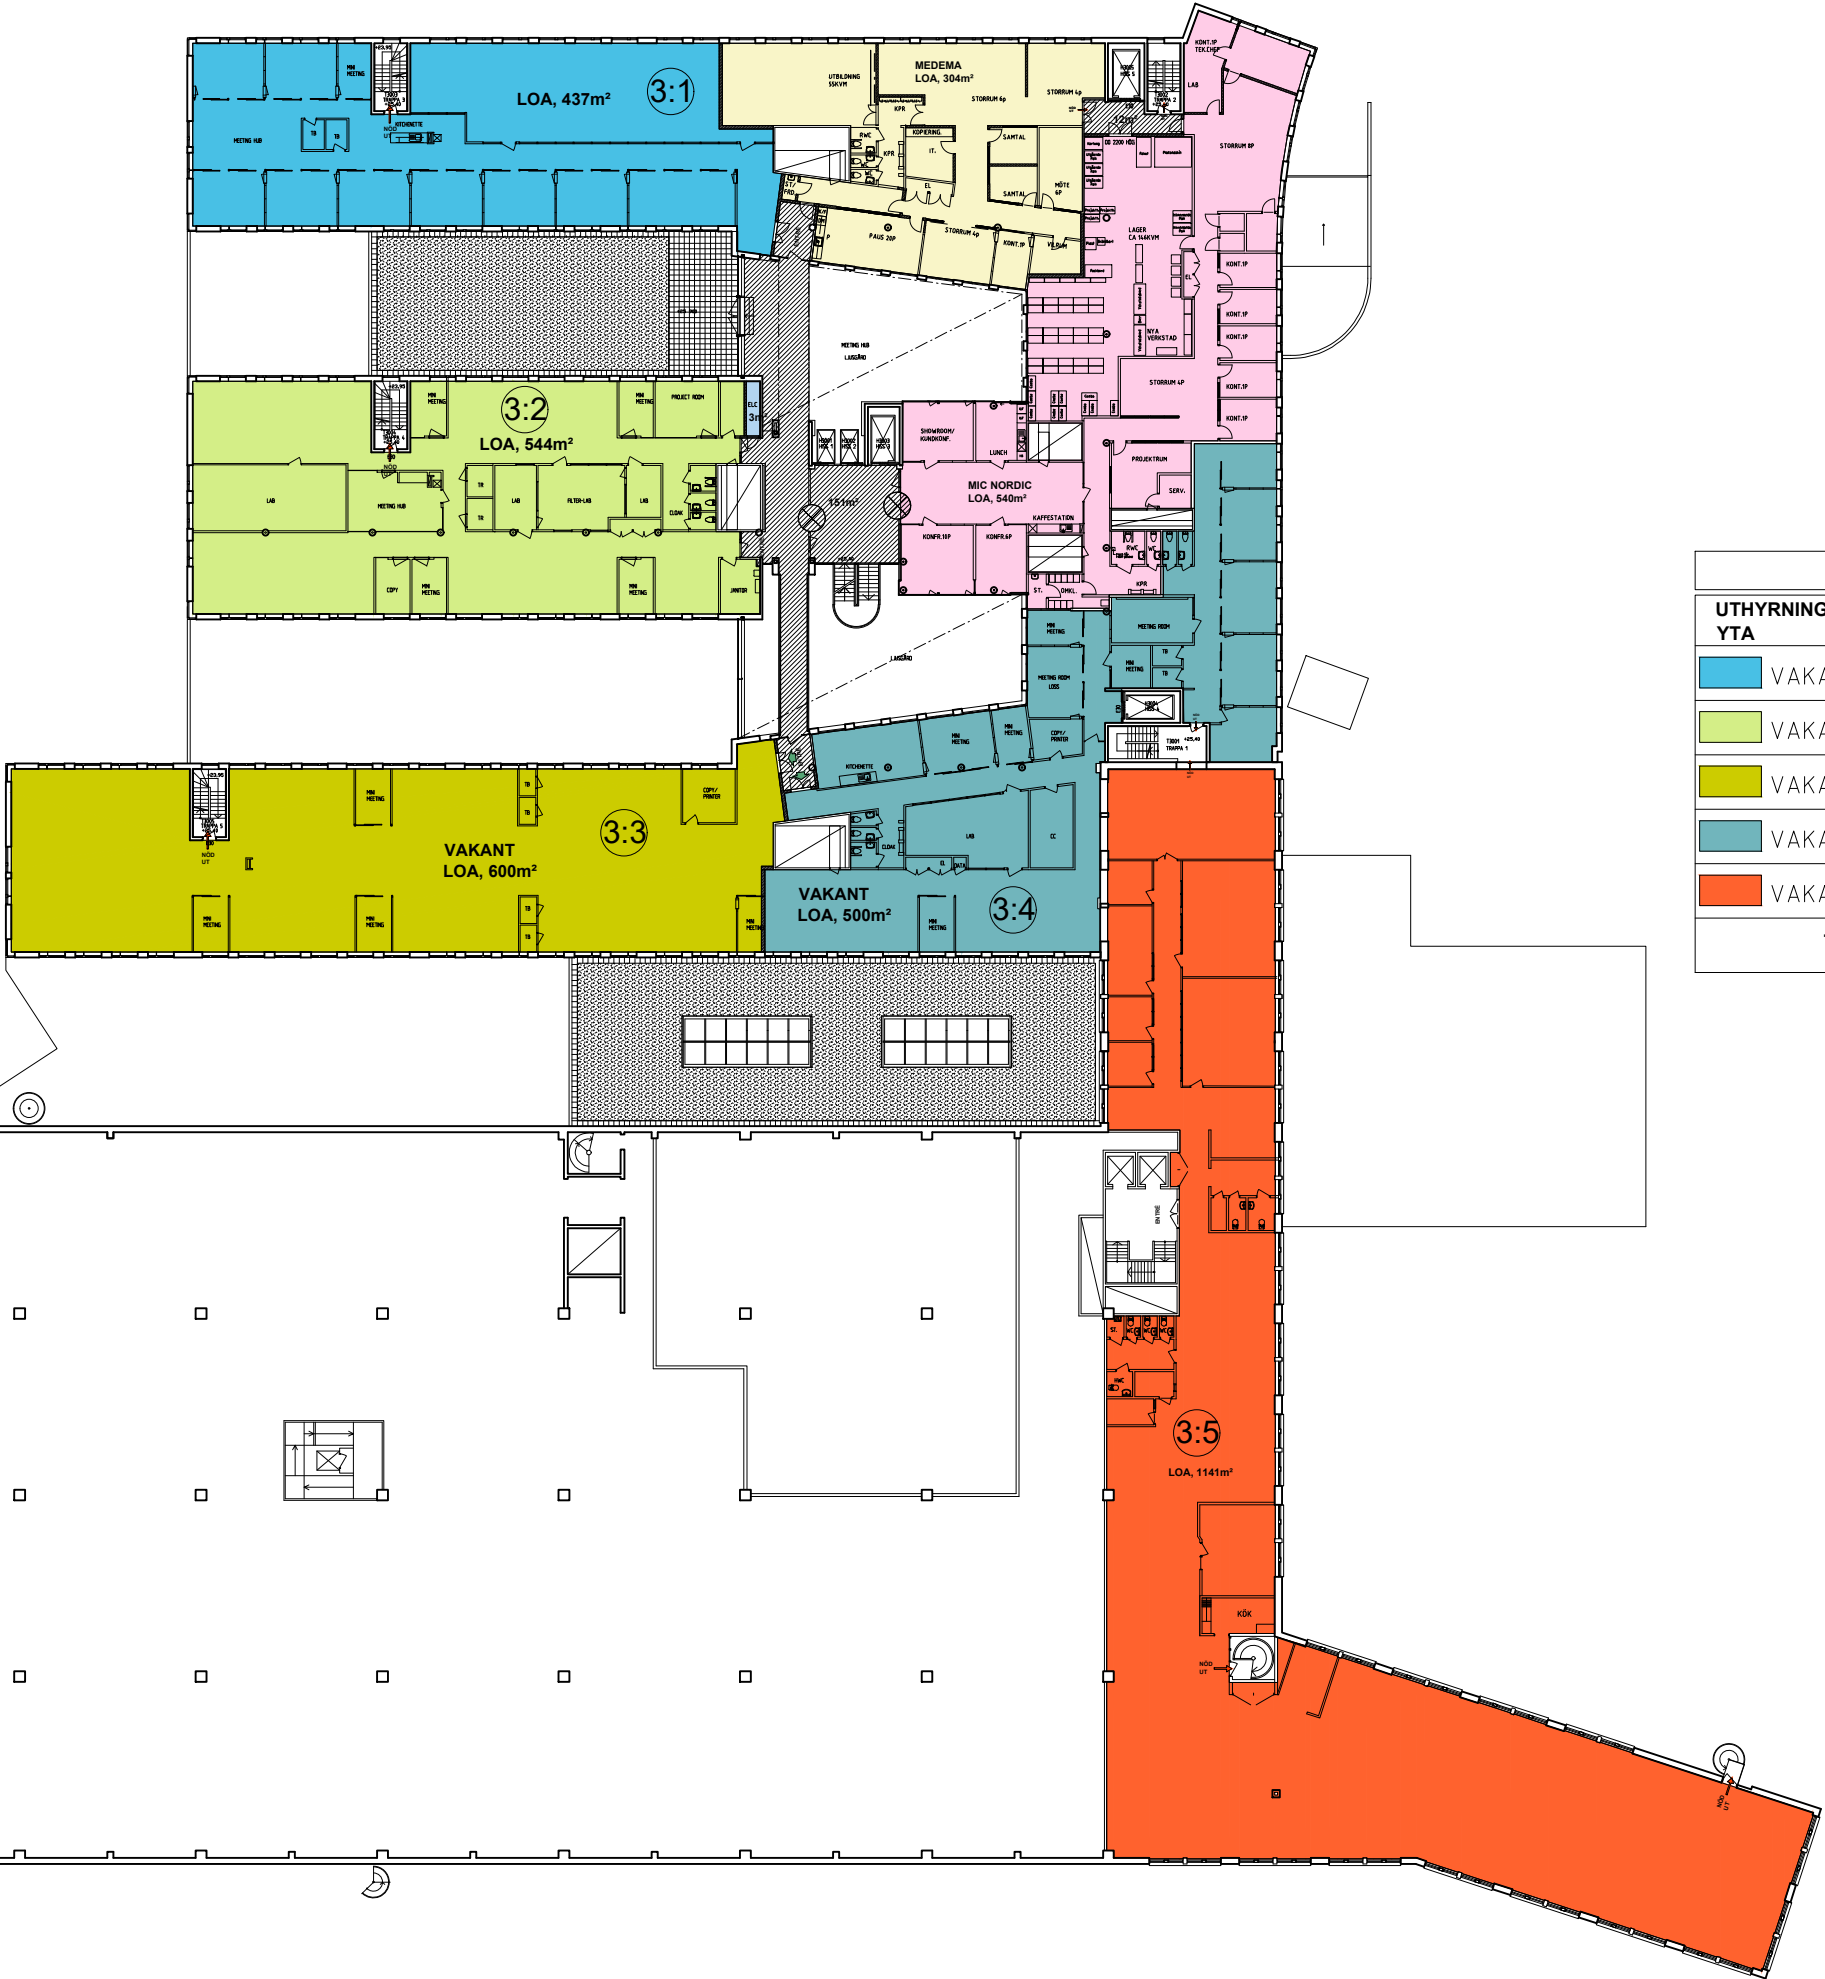

SAMMANSTÄLLNING AV LOA-YTOR, PLAN 03/+25,40					
UTHYRINGSBAR YTA	LOA, M²	UTHYRD YTA	LOA, M²	ALLMÄNNA YTOR	LOA, M²
VAKANT 3:1	437	MEDEMA	304	ALLM/KORR.	163
VAKANT 3:2	544	ELC	3	TOTAL:	163 m²
VAKANT 3:3	600	MIC NORDIC	540		
VAKANT 3:4	500	TOTAL:	847 m²		
VAKANT 3:5	1141				
TOTAL:	3222 m²				

BET	ANT	ÄNDRINGEN AVSER	SIGN	DATUM			
AREOR 2024							
ekoark arkitekter		Ekoark Arkitekter AB Villövsgränd 9, 4tr. Mob: 070-254 76 97 135 36 TYRESÖ e-mail: info@ekoark.se					
STOCKHOLM							
KV. REYKJAVIK 1							
UPPDRAG NR	RITAD AV	HANDLÄGGARE					
	ANRO	ANRO					
DATUM	ANSVARIG						
2024-07-05	ANDRES RODRIGUEZ						
KISTA KOMMUN, BORGARFJORDSGATAN 16/18							
PLAN 03, +25,40							
ÖVERSIKTSPLAN ALT.1							
SKALA	NUMMER				BET		
1:500/A3	A-40.9-1030						