


FÖRKLARINGAR
Mått anges i mm.

FÖRESKRIFTER

HÄNVISNINGAR

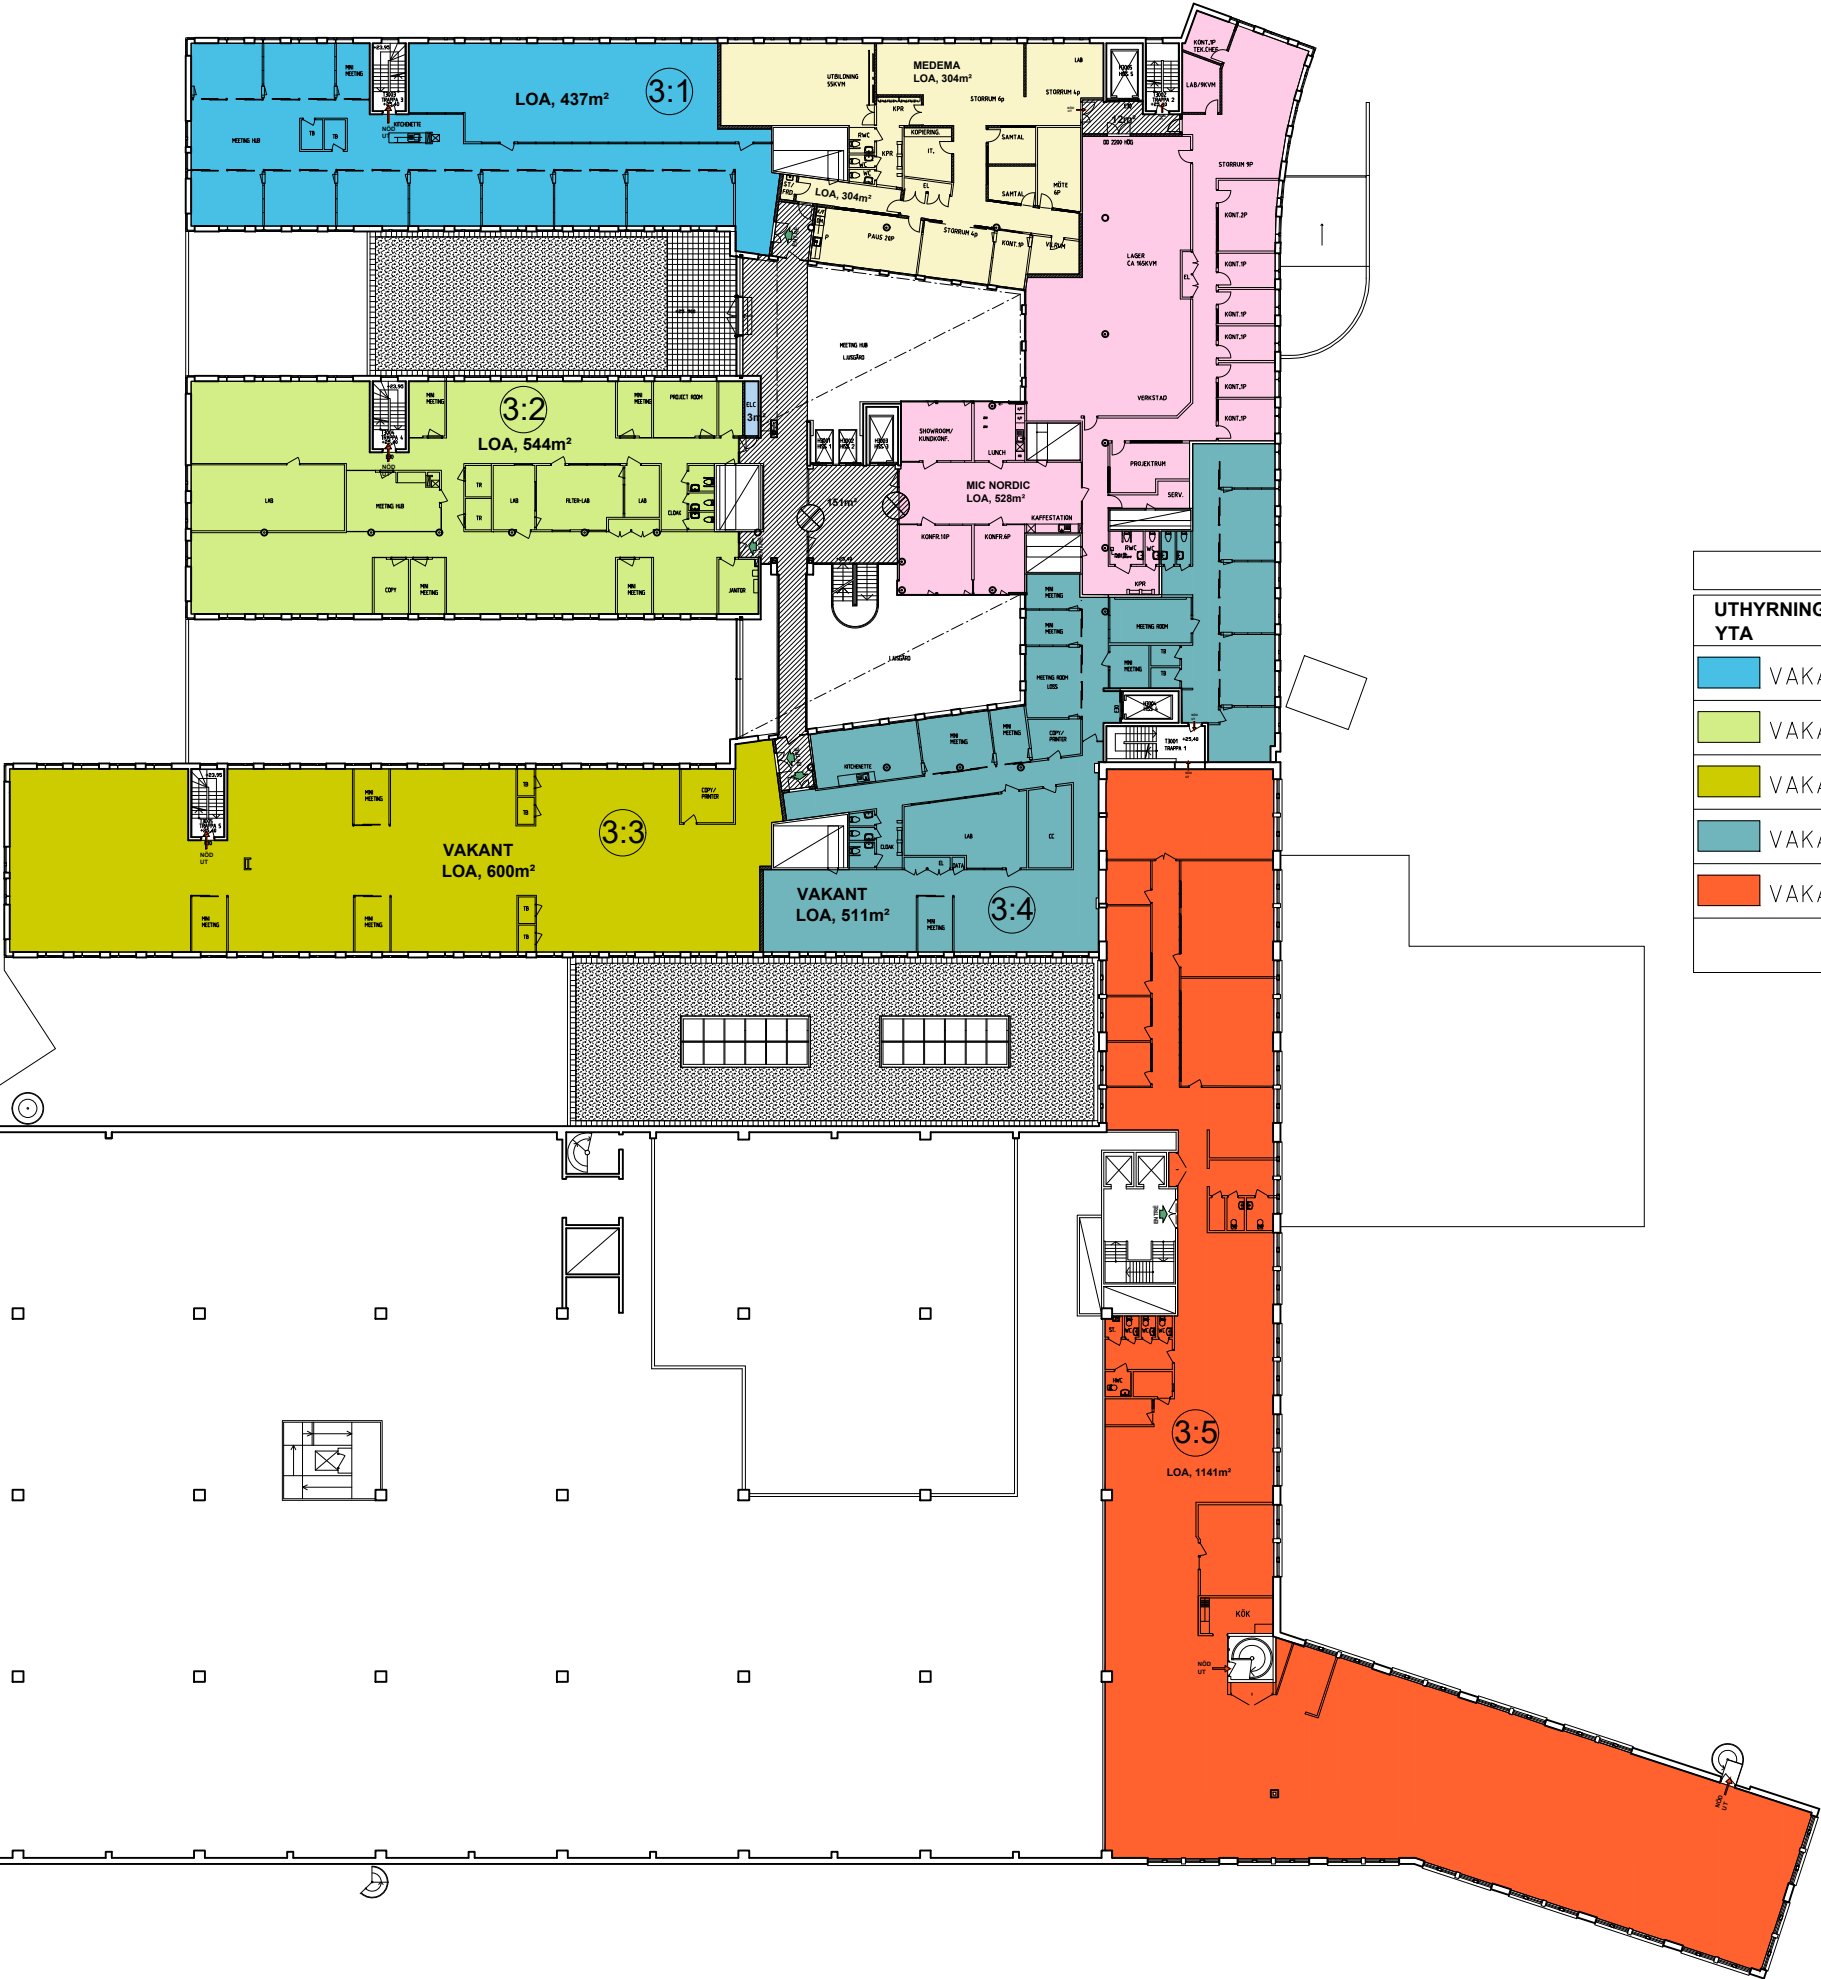

SAMMANSTÄLLNING AV LOA-YTOR, PLAN 03/+25,40					
UTHYRINGSBAR YTA	LOA, M²	UTHYRD YTA	LOA, M²	ALLMÄNNA YTOR	LOA, M²
VAKANT 3:1	437	MEDEMA	304	ALLM/KORR.	163
VAKANT 3:2	544	ELC	3	TOTAL:	163 m²
VAKANT 3:3	600	MIC NORDIC	528		
VAKANT 3:4	511	TOTAL:	835 m²		
VAKANT 3:5	1141				
TOTAL:	3233 m²				

BET	ANT	ÄNDRINGEN AVSER	SIGN	DATUM
AREOR 2024				
ekoark		Ekoark Arkitekter AB		
arkitekter		Villöksgränd 9, 4tr. Mobil: 070-254 76 97		
		136 36 TYRESÖ e-mail: info@ekoark.se		
STOCKHOLM				
KV. REYKJAVIK 1				
UPPDRAG NR		ITAD AV	HANDLÄGGARE	
		ANRO	ANRO	
DATUM		ANSVARIG		
2024-07-05		ANDRES RODRIGUEZ		
KISTA KOMMUN, BORGARFJORDSGATAN 16/18				
PLAN 03, +25,40				
ÖVERSIKTSPLAN ALT.1				
SKALA		NUMMER		BET
1:500/A3		A-40.9-1030		