


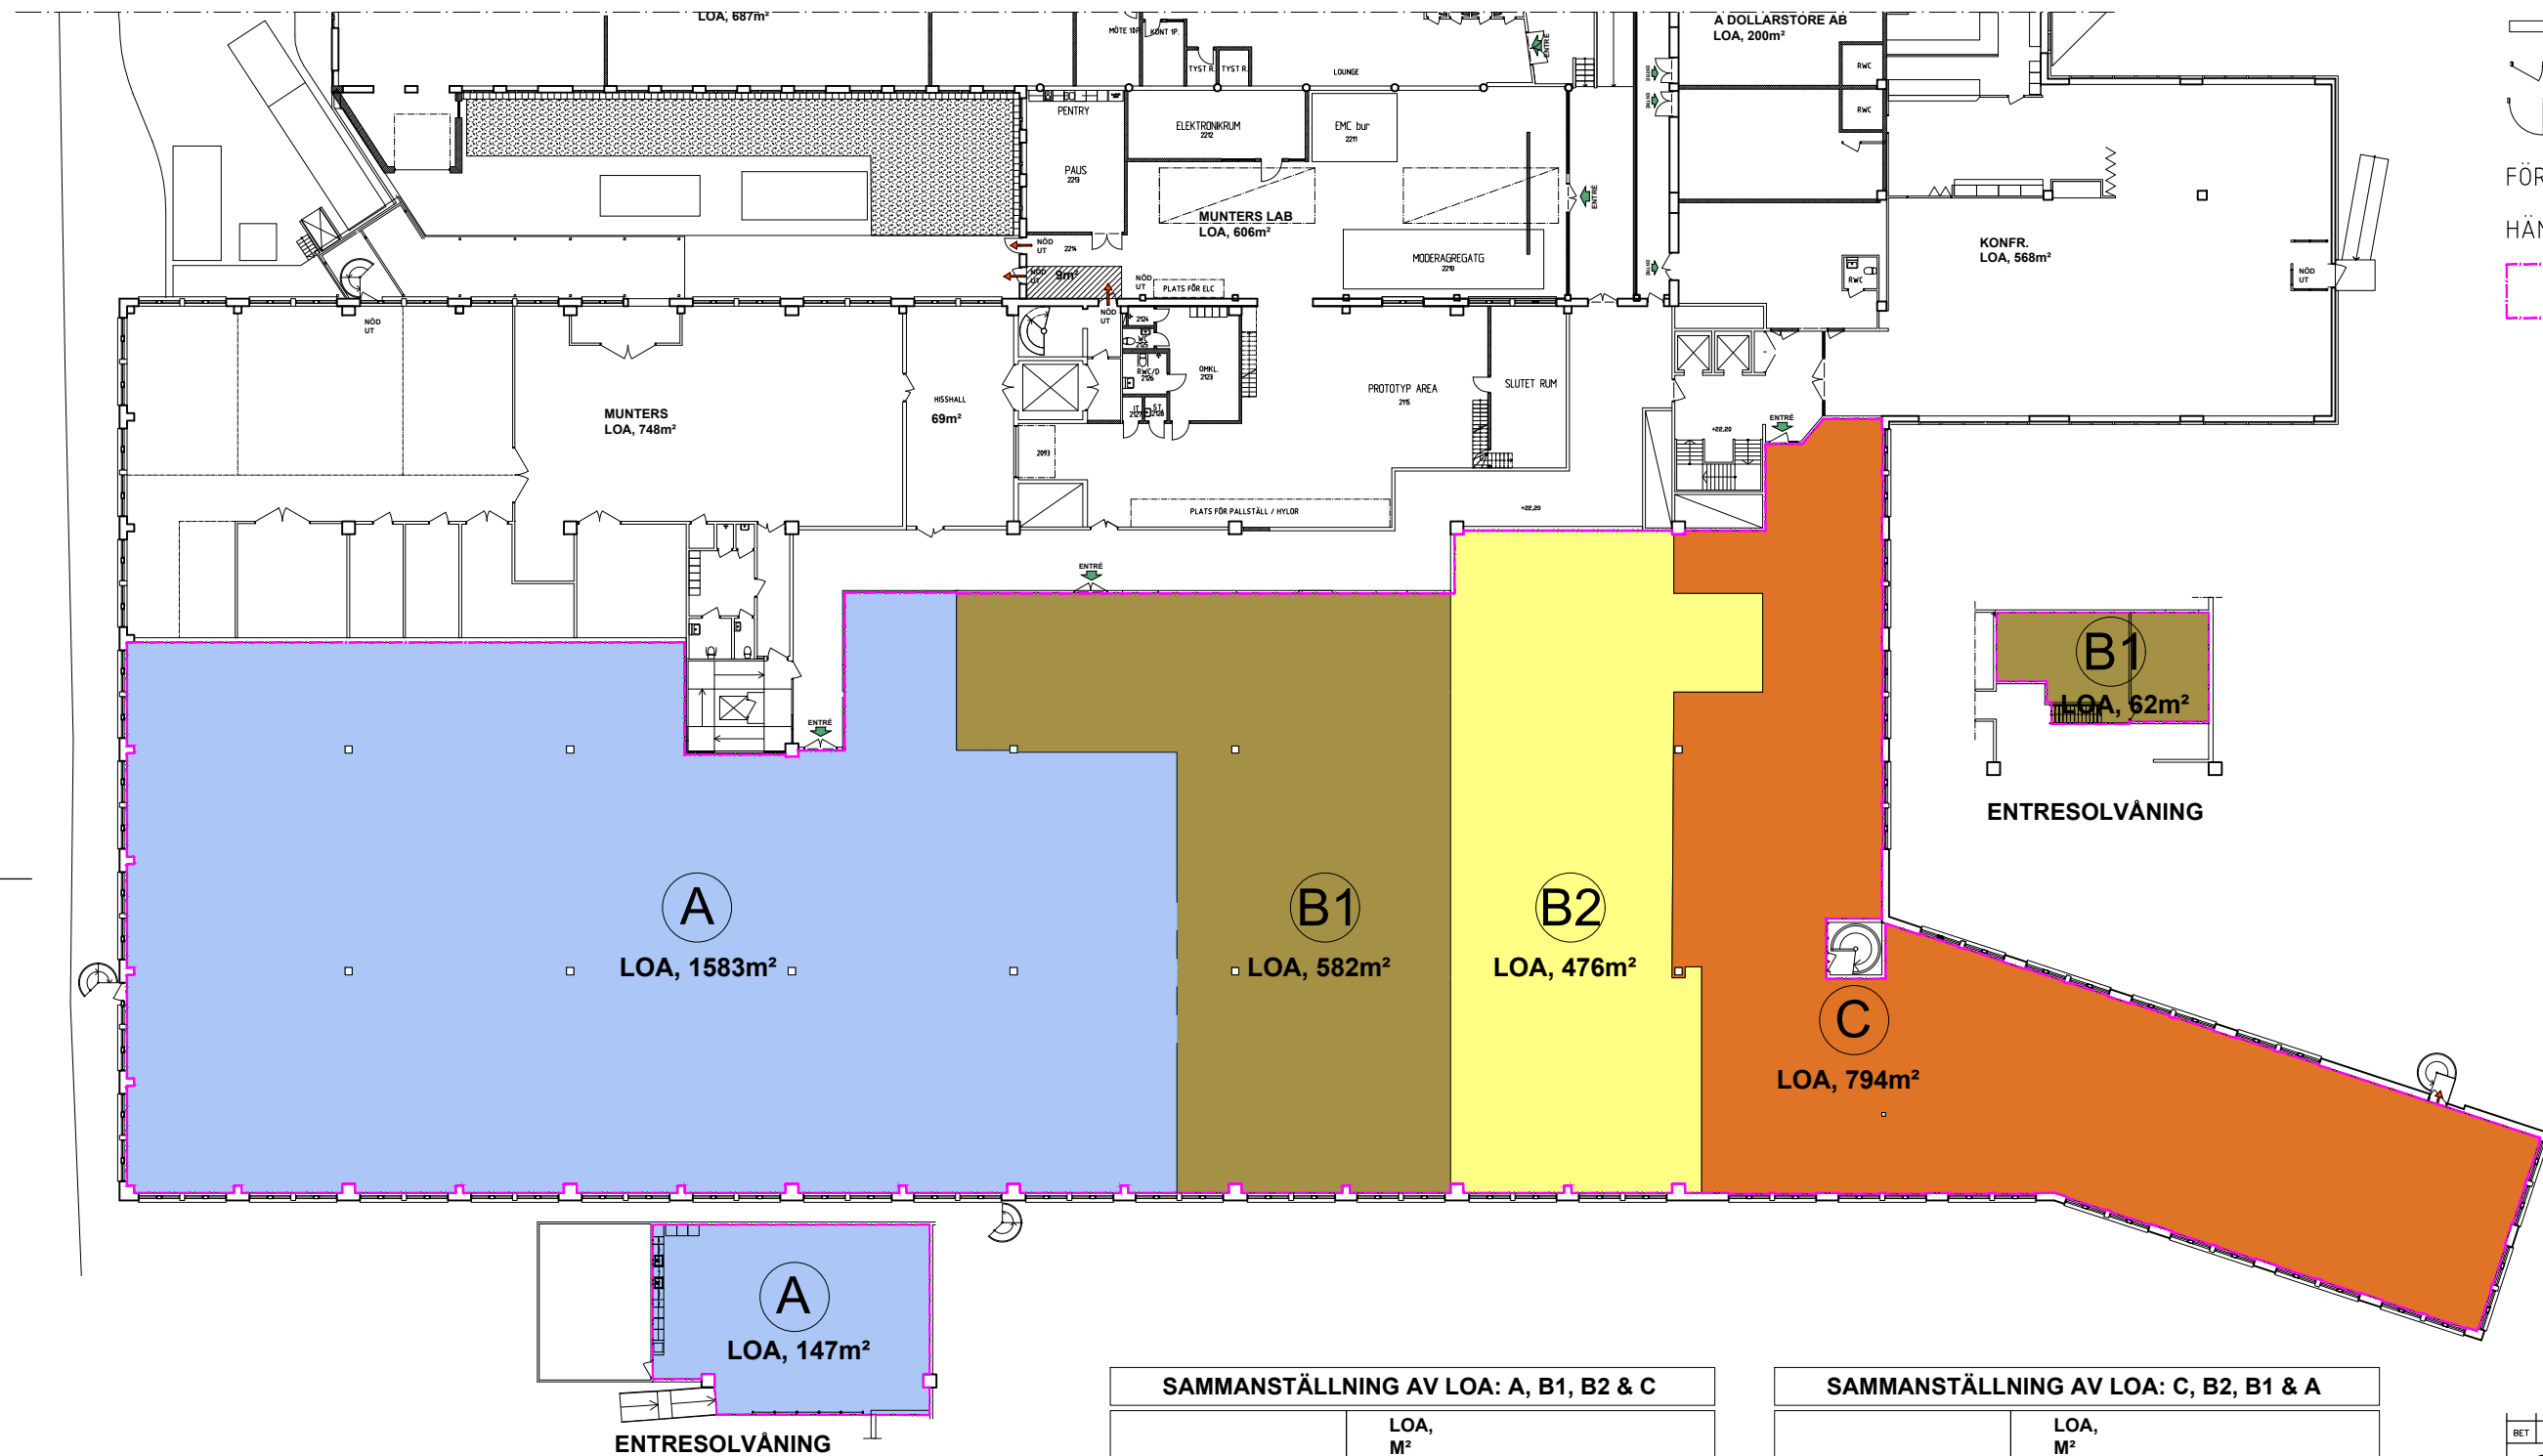

FÖRKLARINGAR

Mått anges i mm.

- Ny byggnadsdel
- Bef. byggnadsdel
- Bef dörr/port
- Ny dörr/port

FÖRESKRIFTER

HÄNVISNINGAR

LOA, 3435+147+62=3644 m²

BET	ANT	ÄNDRINGEN AVSER	SIGN	DATUM
SKISSFÖRSLAG 2025-01-10				
ekoark		Ekoark Arkitekter AB		
arkitekter		Viltåskgränd 9, 4tr. Mobil: 070-254 76 97 136 36 TYRESÖ e-mail: info@ekoark.se		
STOCKHOLM				
KV. REYKJAVIK 1				
UPPDRAG NR	RITAD AV		HANDLÄGGARE	
DATUM	ANSVARIG		ANRO	
2025-01-09	ANDRES RODRIGUEZ			
KISTA KOMMUN, BORGARFJORDSGATAN 16				
OMBYGGNAD				
PLAN 02				
LOKAL 3644 KVM				
SKALA	NUMMER			BET
1:400/A3	A-40.9-1020			