Vakanser 2026-06-26

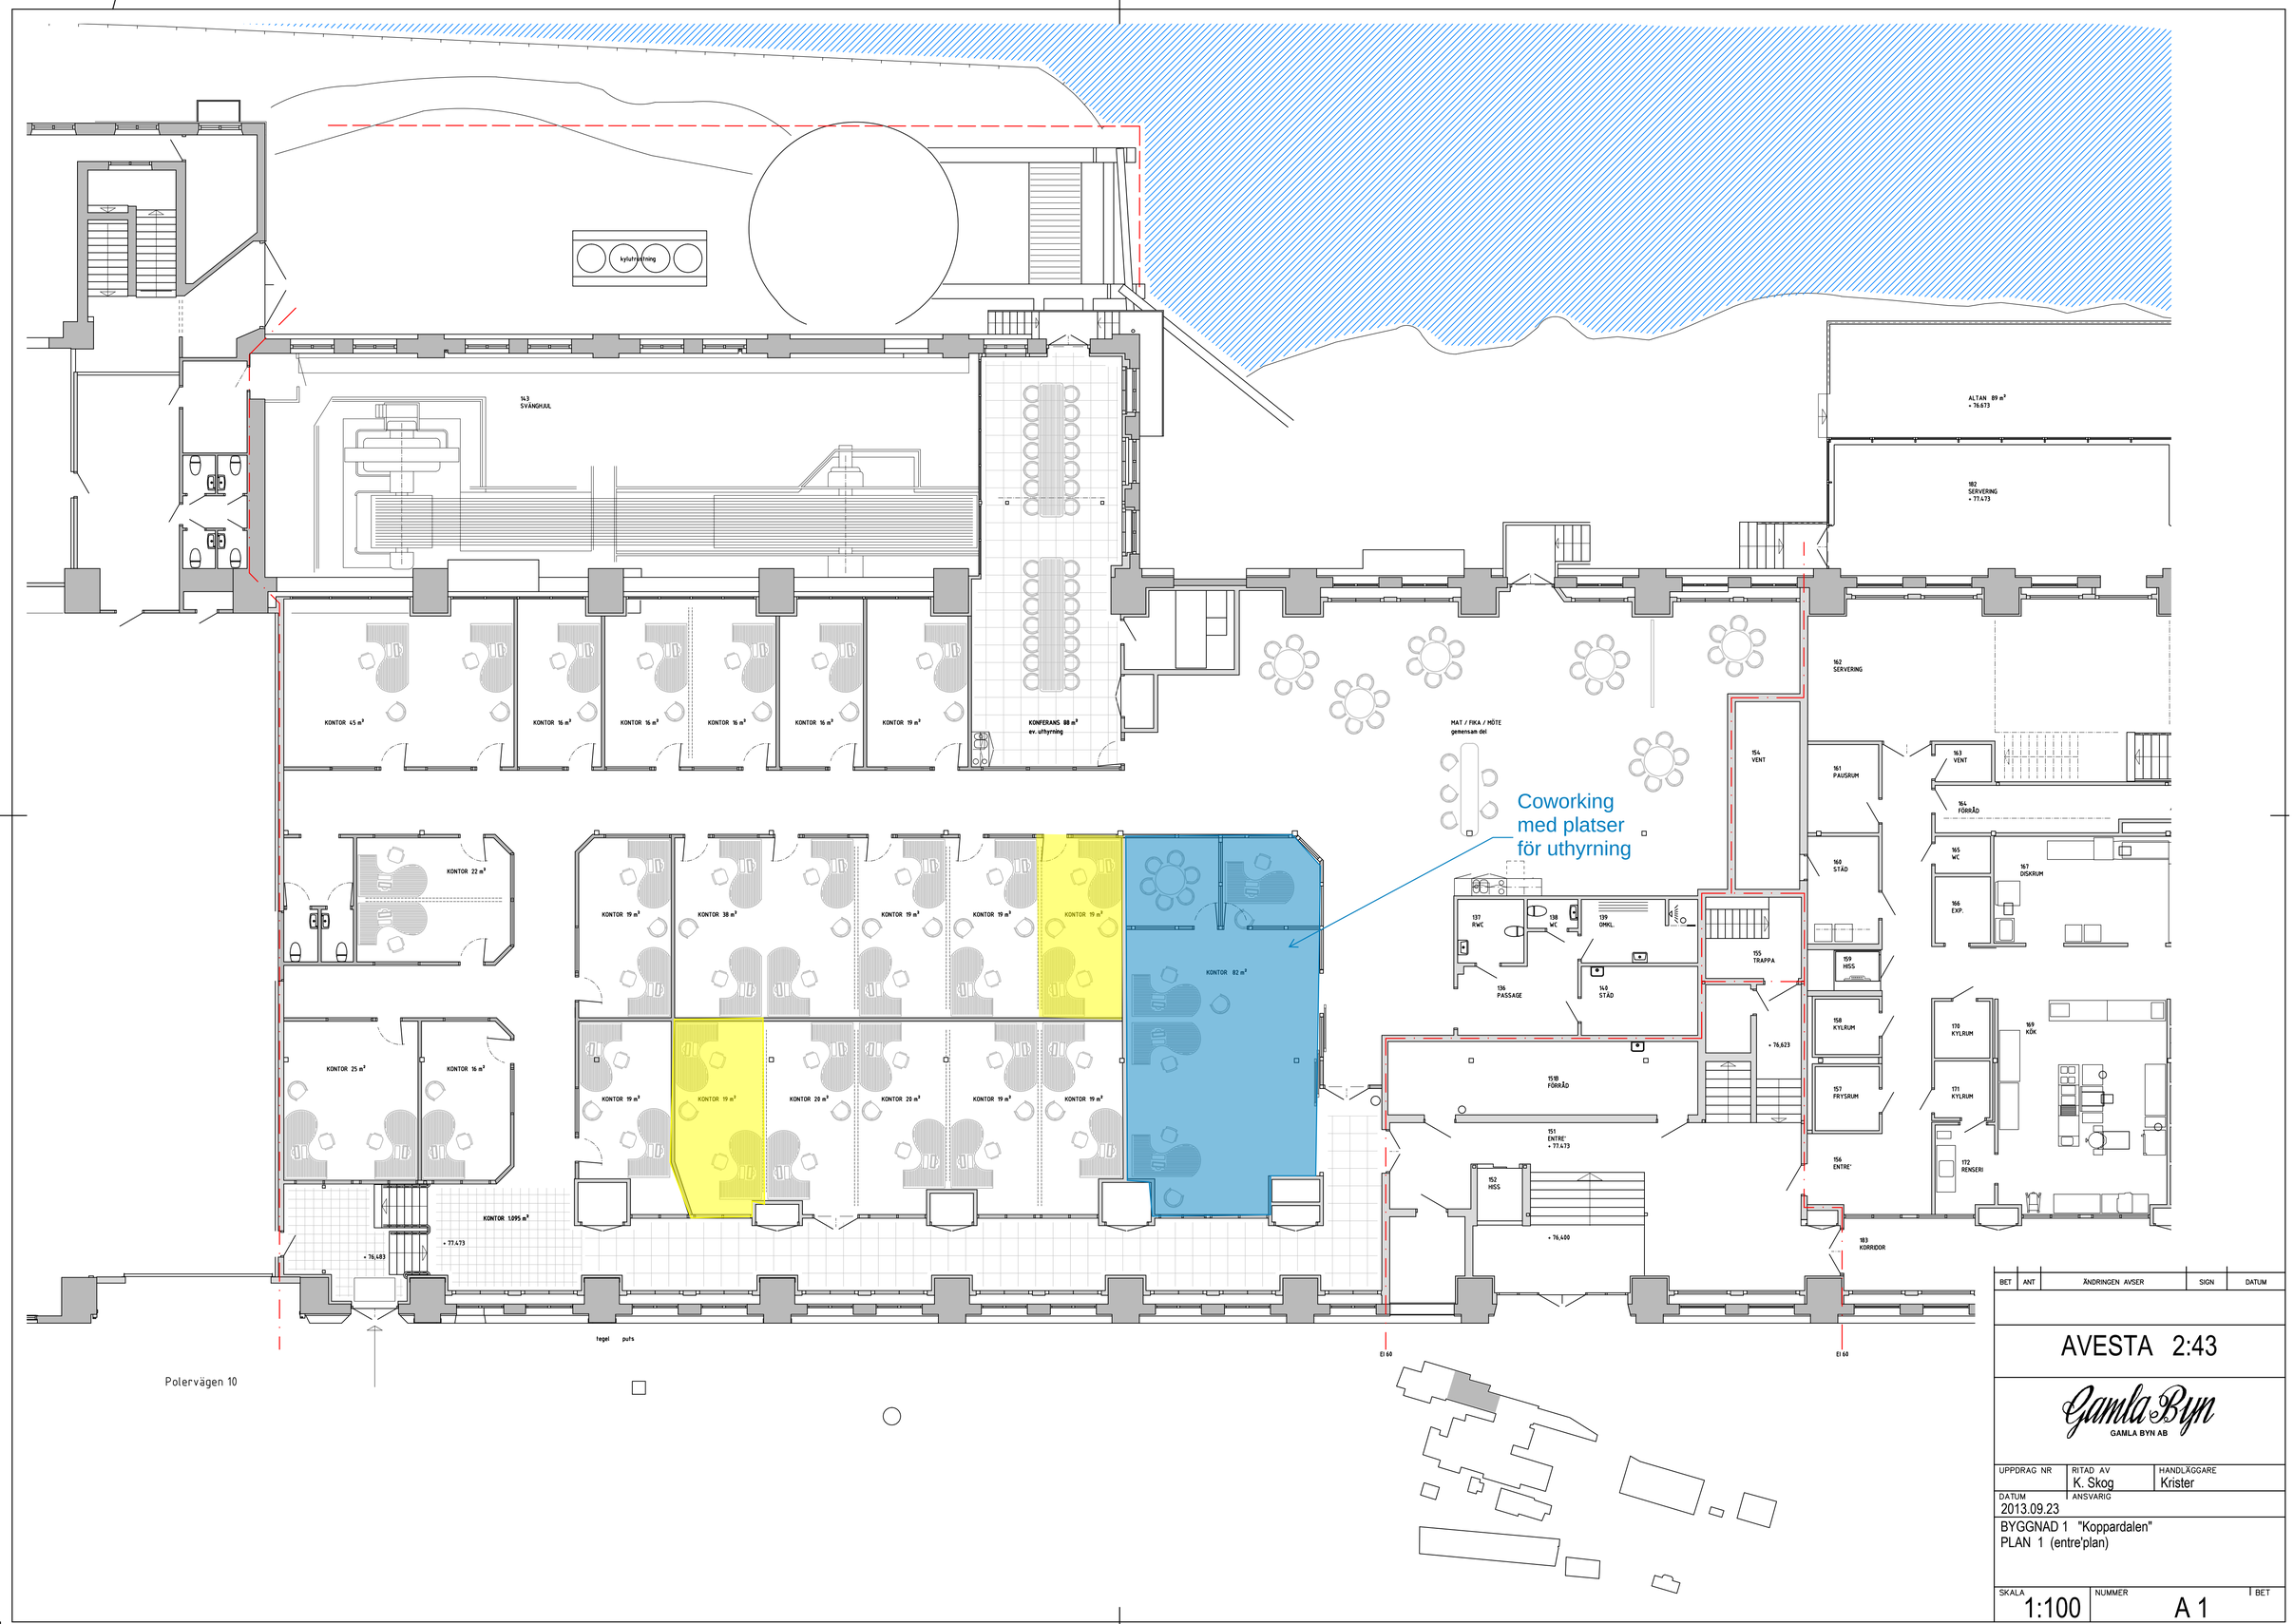

BET	ANT	ÄNDRINGEN AVSER	SIGN	DATUM

AVESTA 2:43

GAMLA BYN AB

UPPDRAG NR	RITAD AV	HANDLÄGGARE
	K. Skog	Krister
DATUM 2013.09.23	ANSVARIG	

BYGGNAD 1 "Koppardalen"
PLAN 1 (entre'plan)

SKALA	NUMMER	BET
1:100	A 1	