

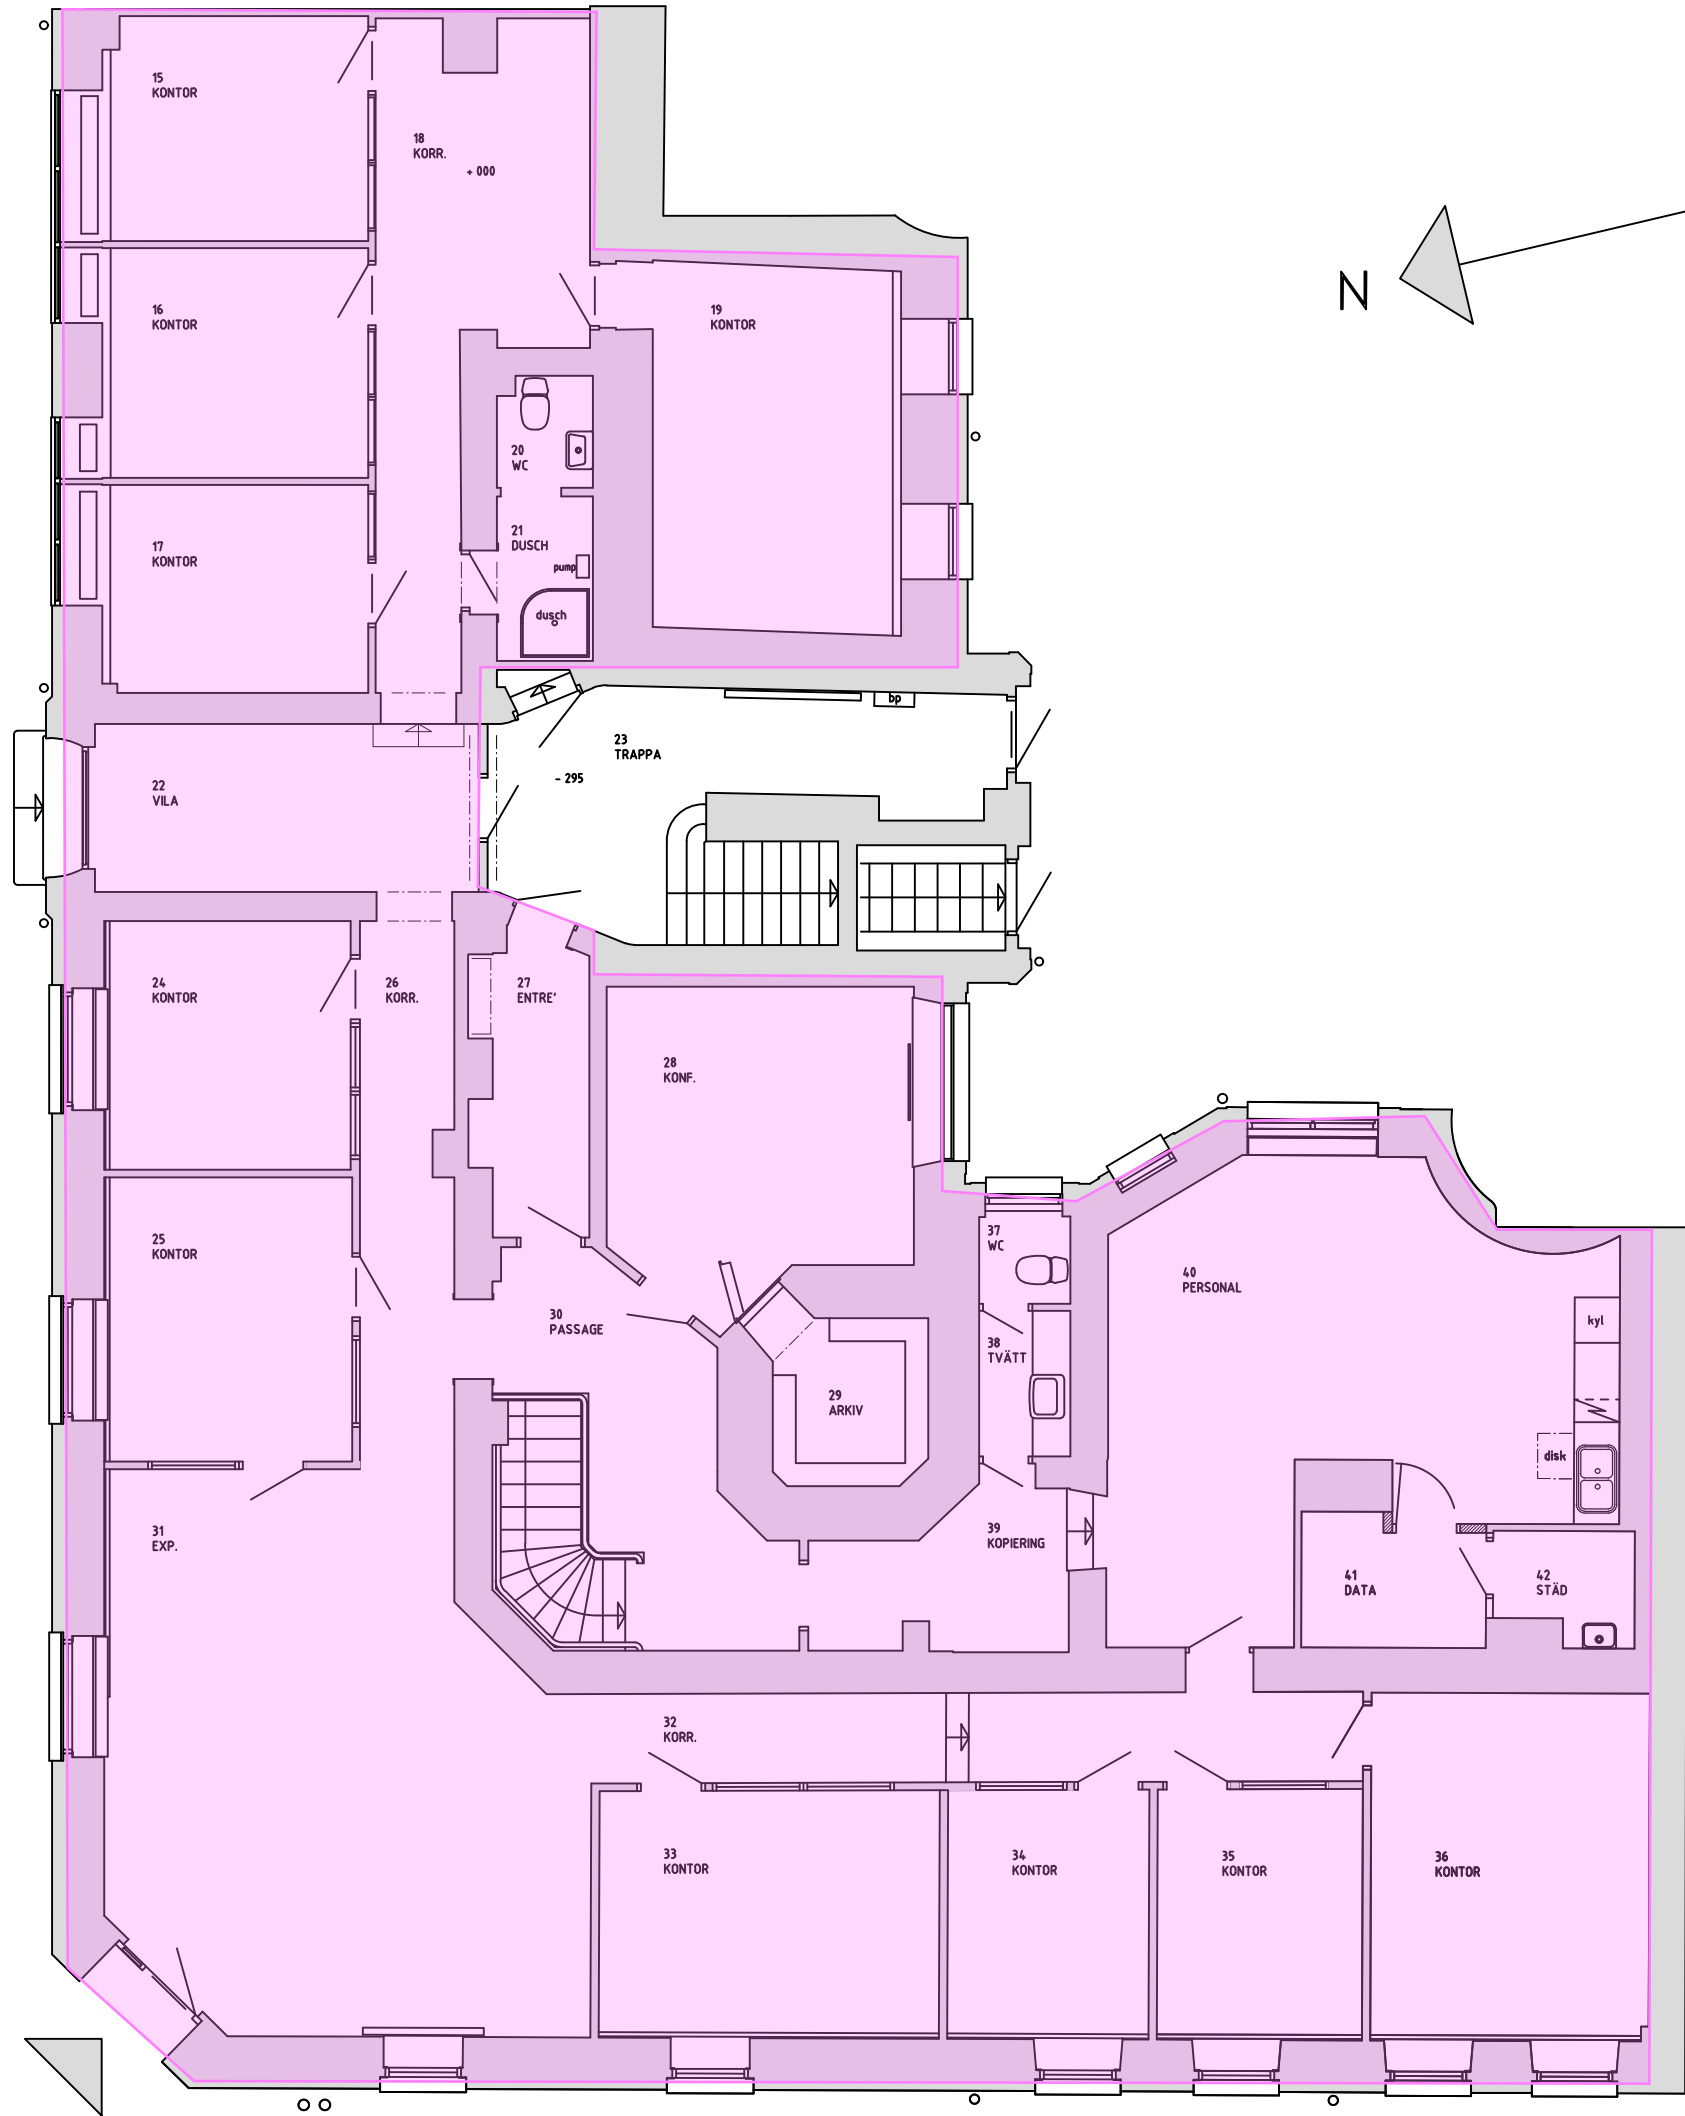


KUNGSGATAN 27

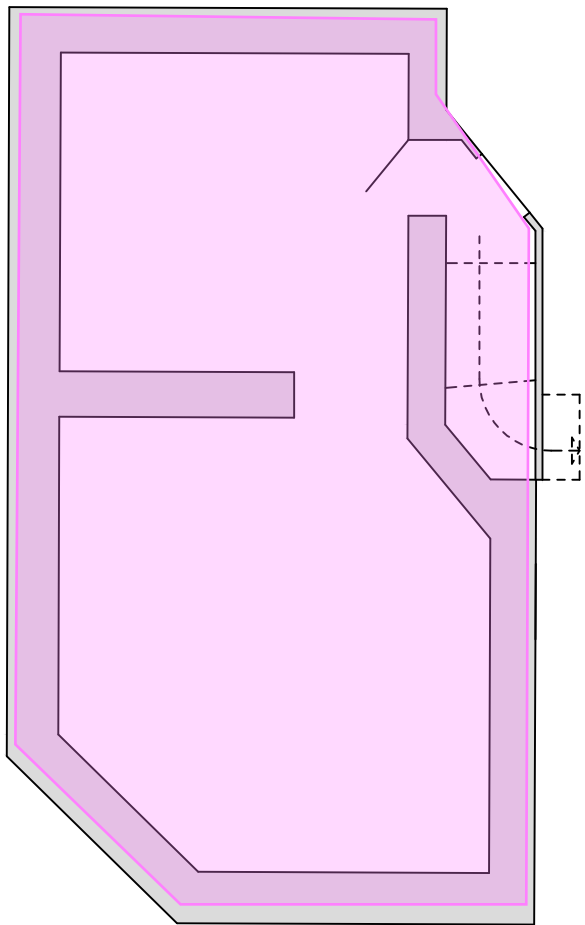

ENTRÉ PLAN

396 m2

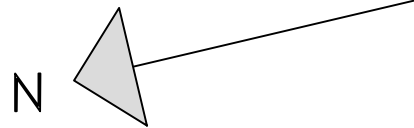

KÄLLARE

54 m2

BET	ANT	ÄNDRINGEN AVSER	SIGN	DATUM
LÄRKAN 10				
<i>Gamla Byn</i> GAMLA BYN AB 774 81 AVESTA 0226-64 57 00 K.S. 0226-64 57 56, 0708-64 52 46, krisler.skog@avesta.se				
UPPDRAG NR	RITAD AV	HANDLÄGGARE		
	Rahaf Bawab	Rahaf Bawab		
DATUM	ANSVARIG			
2024.08.29				
Kungsgatan 27				
Planritning				
SKALA	NUMMER		I BET	
1:100	A 2			