


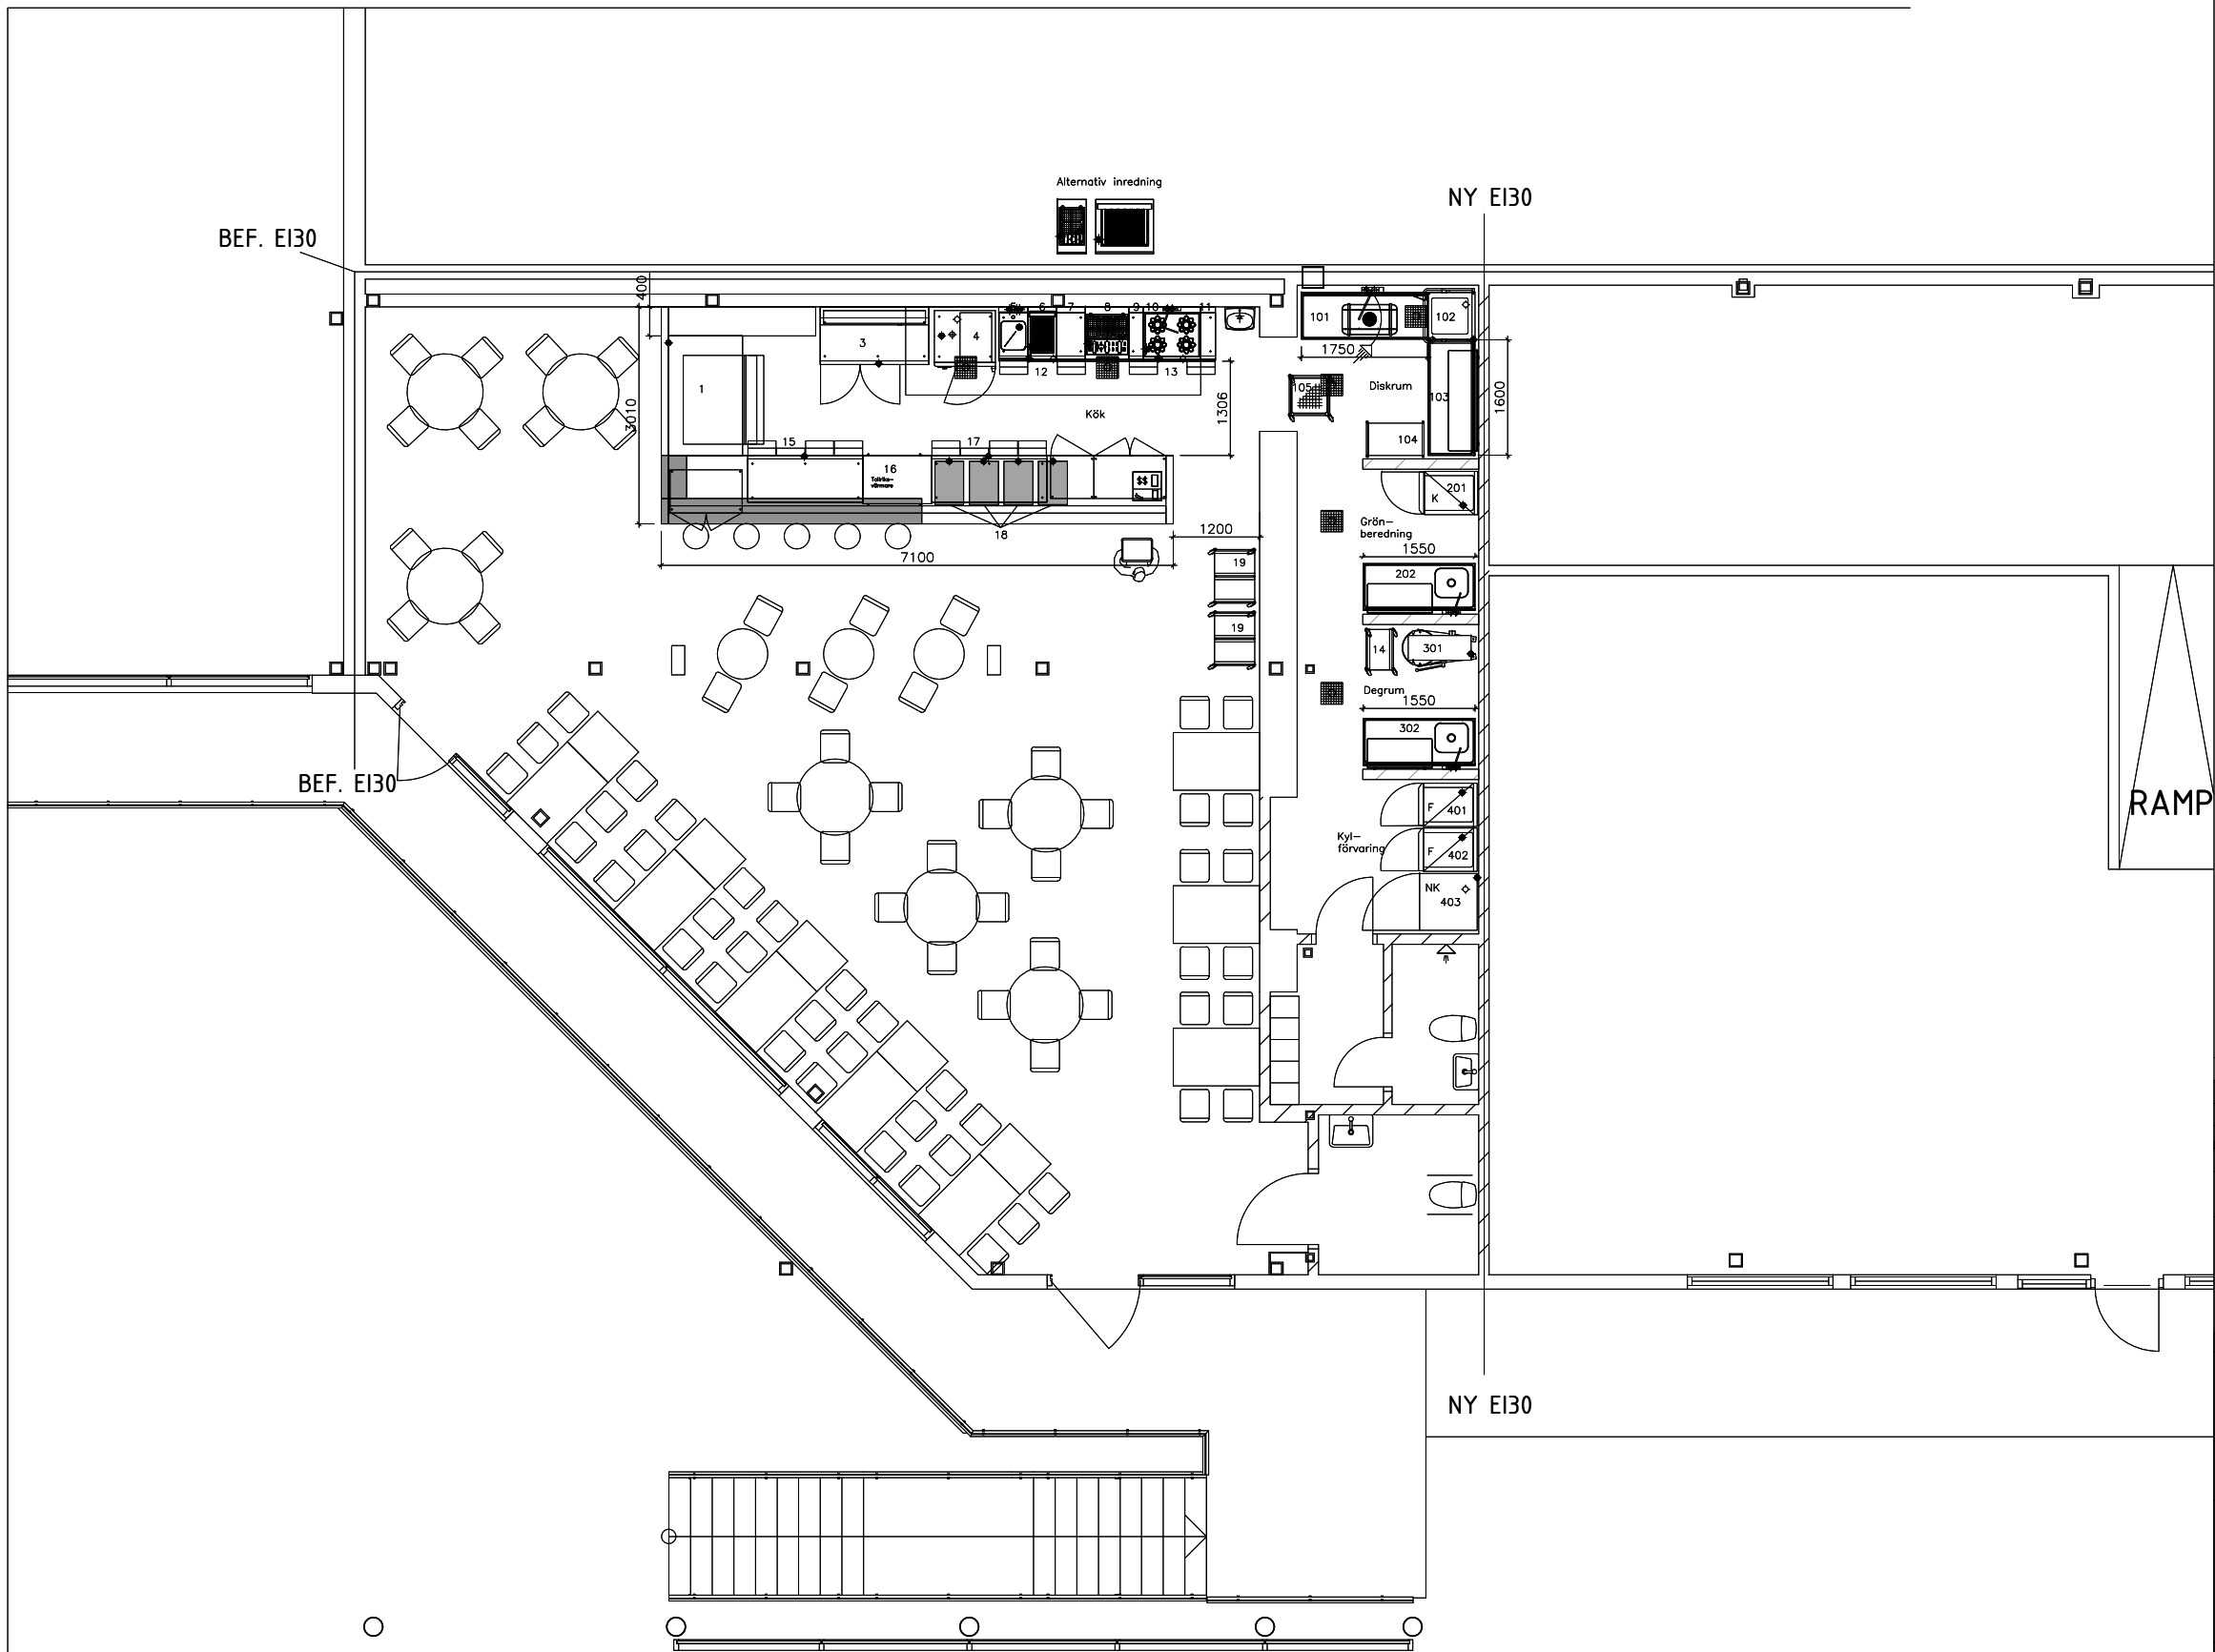

|     |                           |                 |            |
|-----|---------------------------|-----------------|------------|
| D   | Uppdatering med brunnar   | UA              | 240528     |
| C   | Enligt nya mått Maddison  | UA              | 240411     |
| B   | Enligt mejl Mårten 240322 | UA              | 240325     |
| A   | Enligt mejl Johan 240321  | UA              | 240322     |
| BET | ANT                       | ÄNDRINGEN AVSER | SIGN DATUM |

STATUS  
FÖRSLAGSHANDLING

PROJEKT  
HALMSTAD KOMMUN  
Ved & Kol fd  
OMBYGGNAD AV KÖK  
PROJEKTNR xxxxx

BESTÄLLARE

PROJEKTÖR  
**storköksidé**  
PROFESSIONELLA KÖK

|                                          |                           |                   |
|------------------------------------------|---------------------------|-------------------|
| UPPDRAG NR<br>xxxx                       | RITAD AV<br>UA            | HANDLÄGGARE<br>UA |
| DATUM<br>2024-03-21                      | ANSVARIG<br>Ulf Andersson |                   |
| OMBYGGNAD AV KÖK<br>Installationsritning |                           |                   |

|                             |                   |          |
|-----------------------------|-------------------|----------|
| SKALA<br>A1 =<br>A3 = 1:100 | NUMMER<br>SK46-01 | BET<br>C |
|-----------------------------|-------------------|----------|