


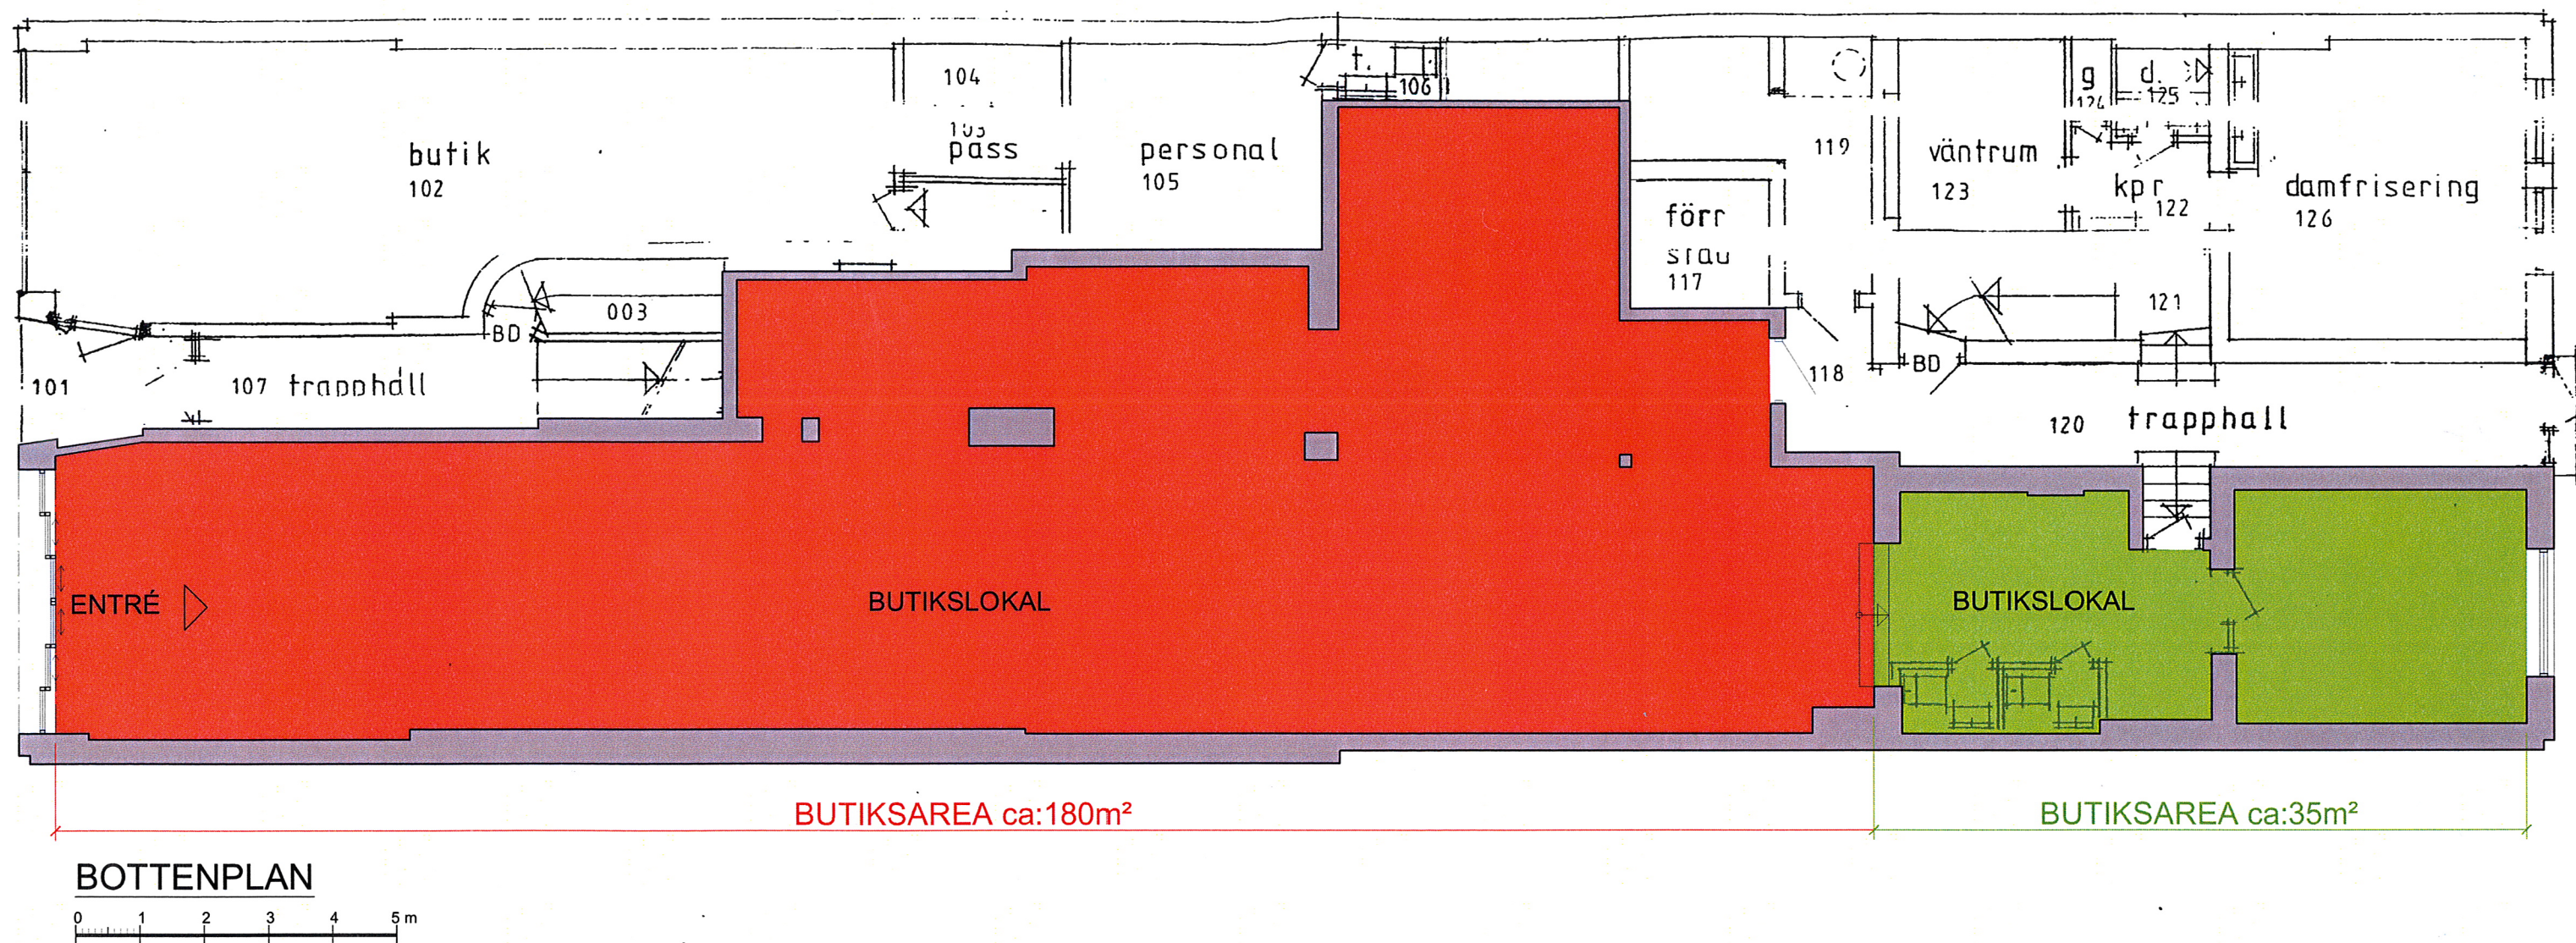

arkitektgården

Box 13 Norra Kaserngatan 2 291 21 Kristianstad
 Tel 044-12 30 70 Fax 044-10 25 44
 e-post: info@arkitektgarden.se
www.arkitektgarden.se

Kv. SNAPPHANEN 5, KRISTIANSTAD

SKISSFÖRSLAG OMBYGGNAD AV BUTIKSLOKAL

BOTTENPLAN

SKALA 1:100/A3

KRISTIANSTAD

2010-11-14

7505:01