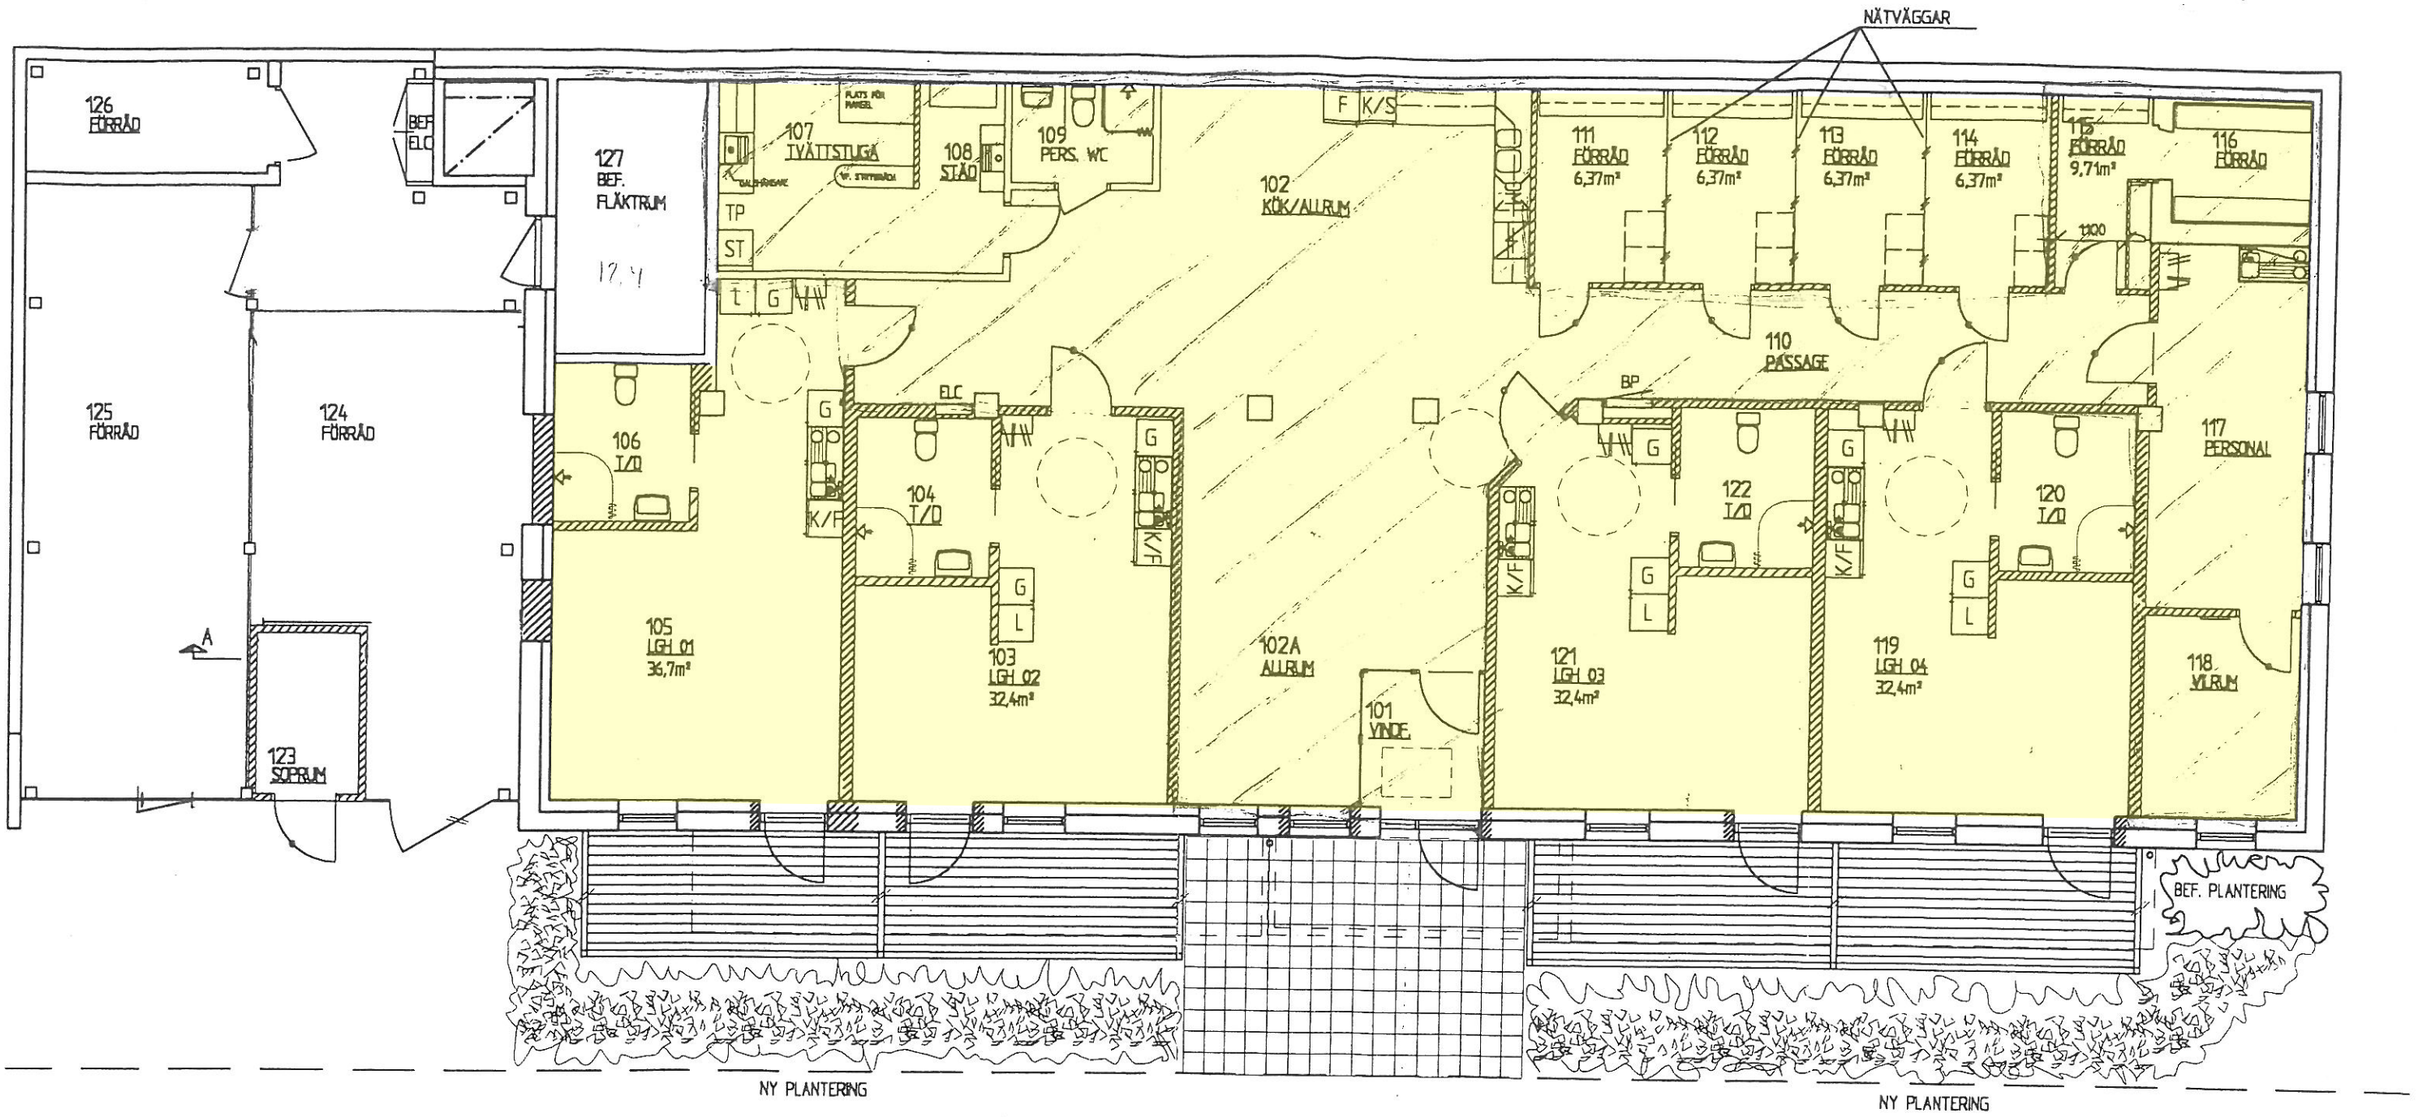

SOUTERRÄNGPLAN

- 1:100 -