




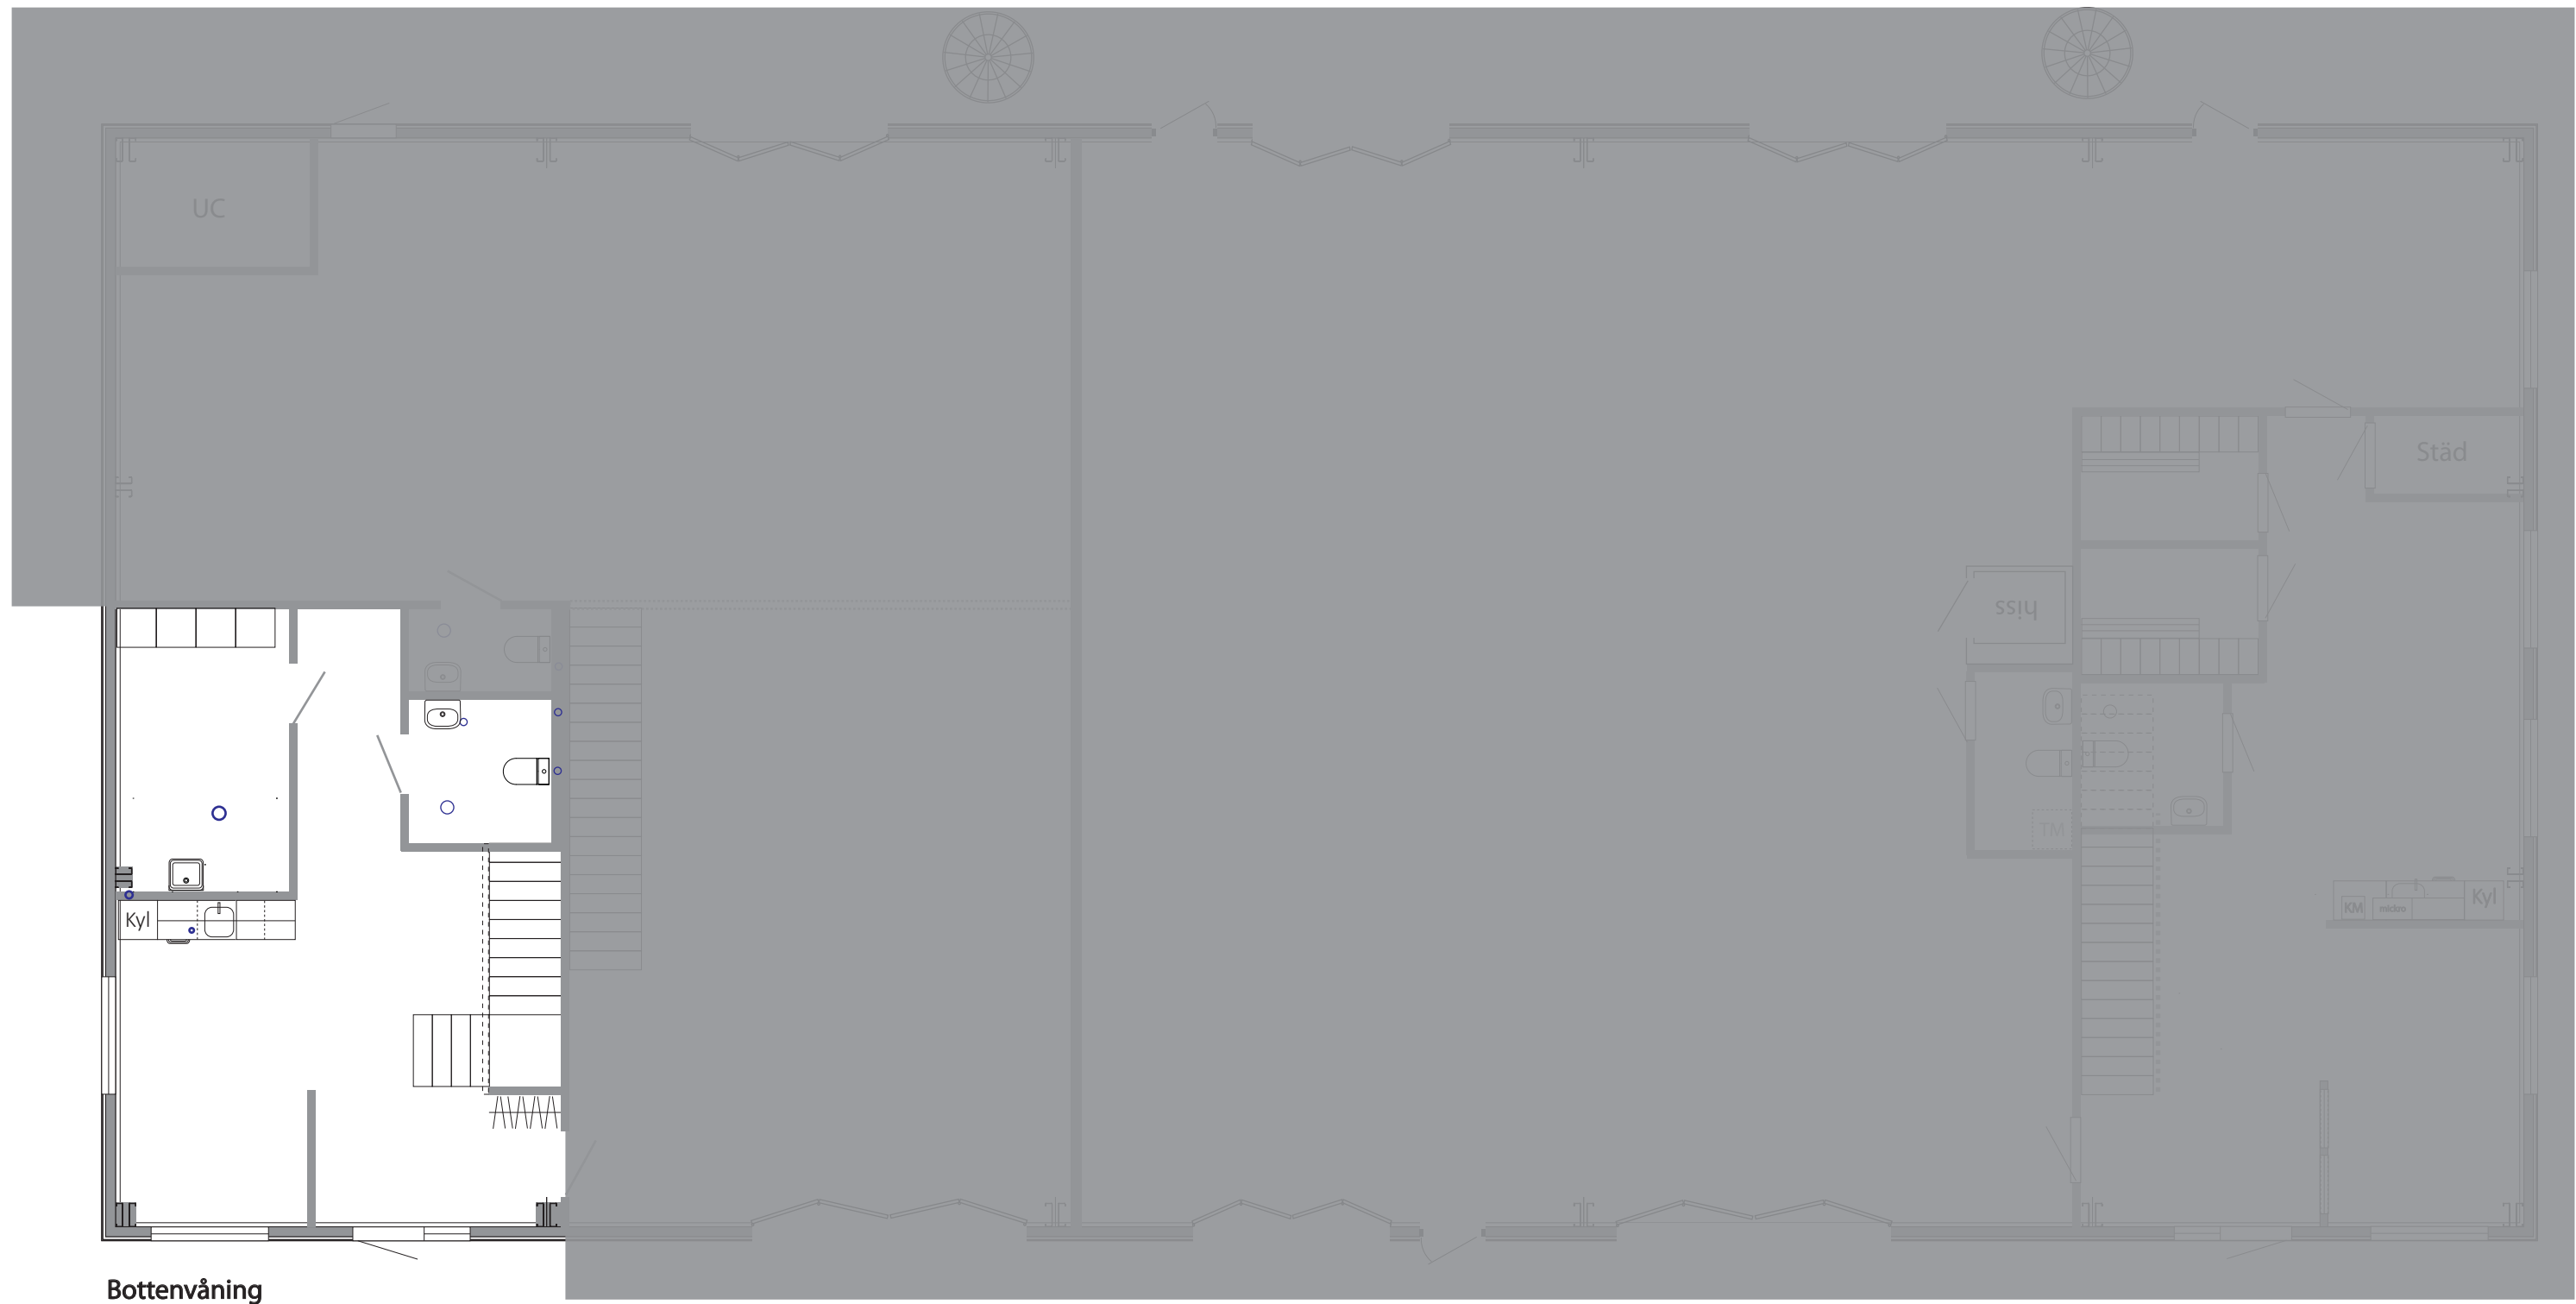

Bottenvåning

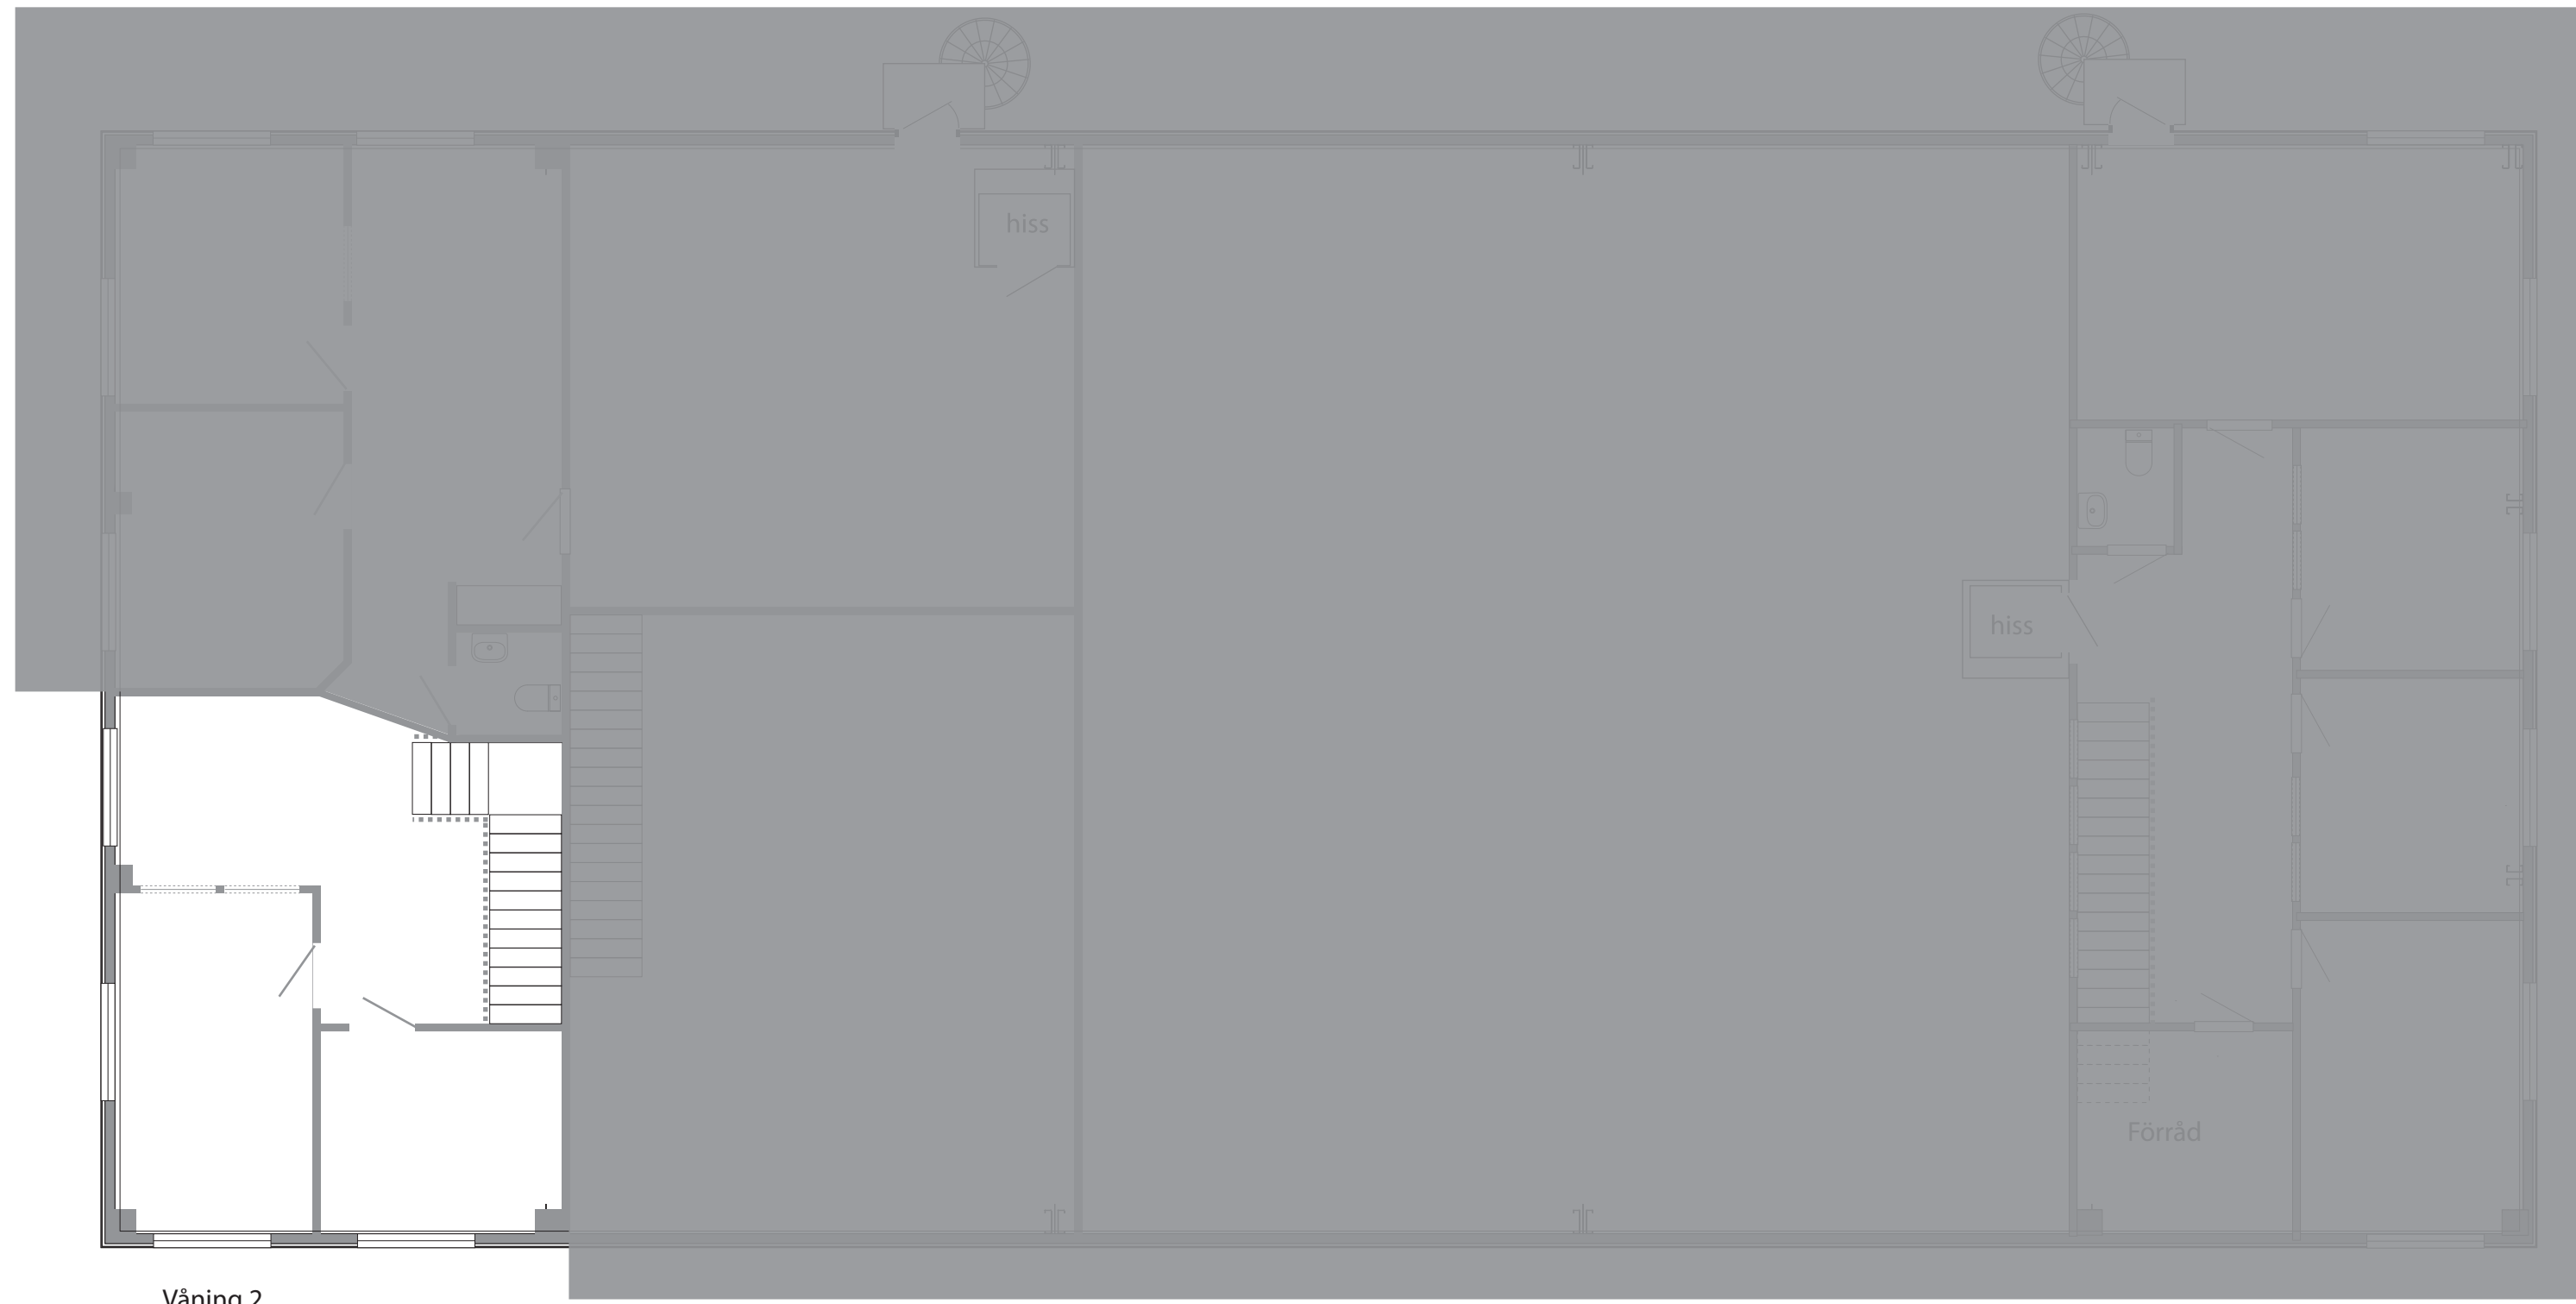

Våning 2

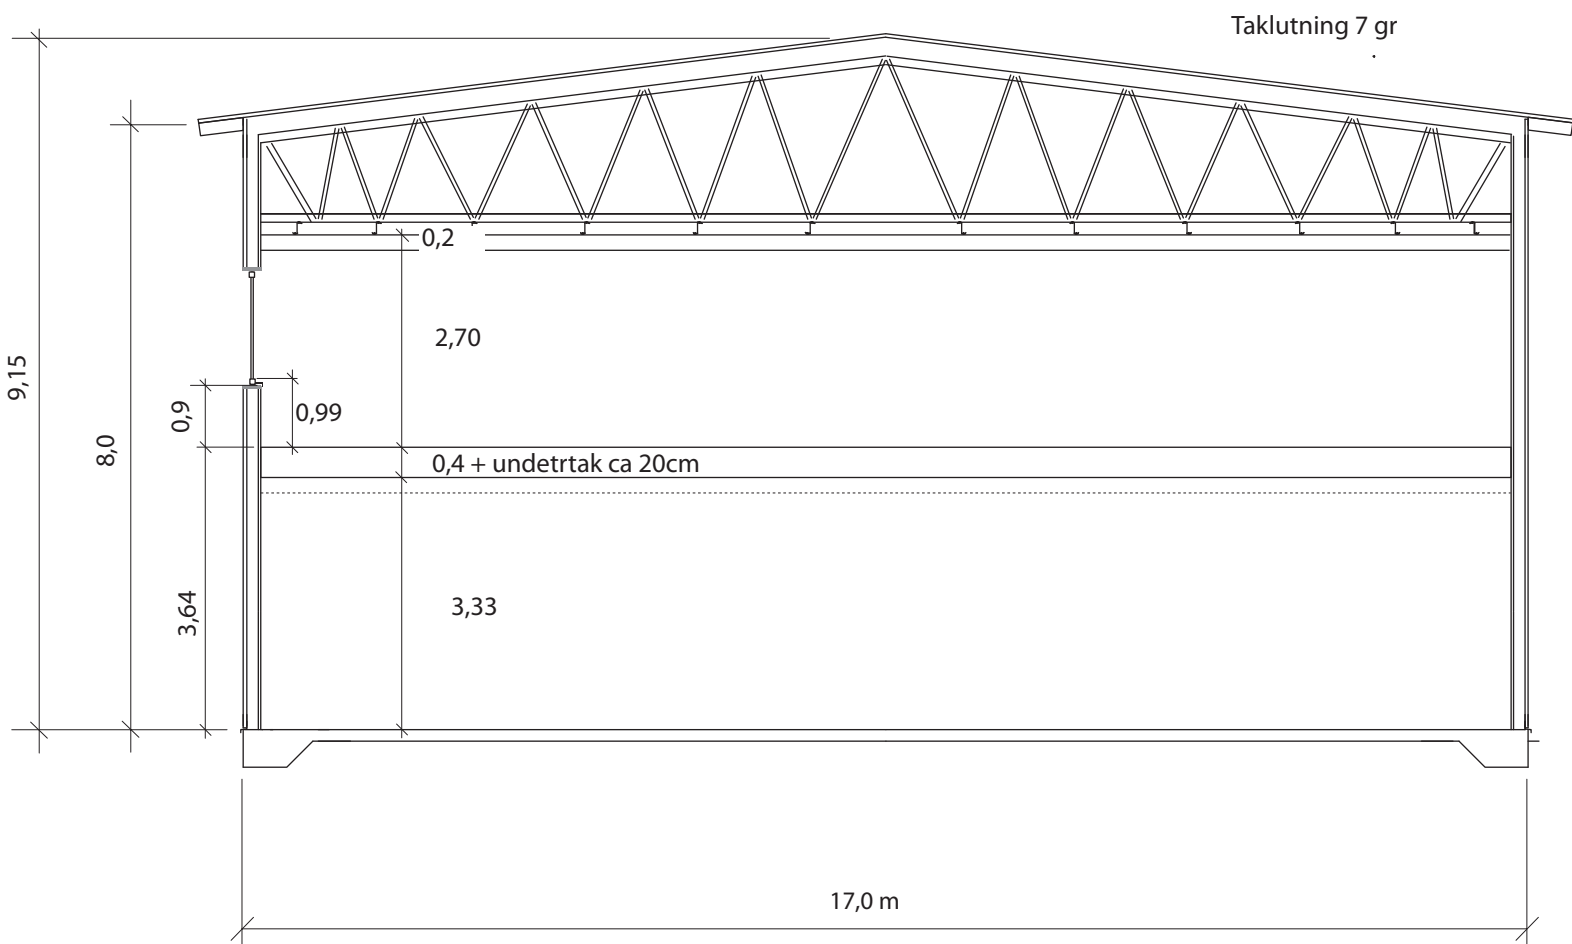

Umeå Kommun, Västerslätt

FRAKTEN 3

Nybyggnad av industrihus

Hus A, Plan- och sektionssritning

Skala 1:100

2016-02-02