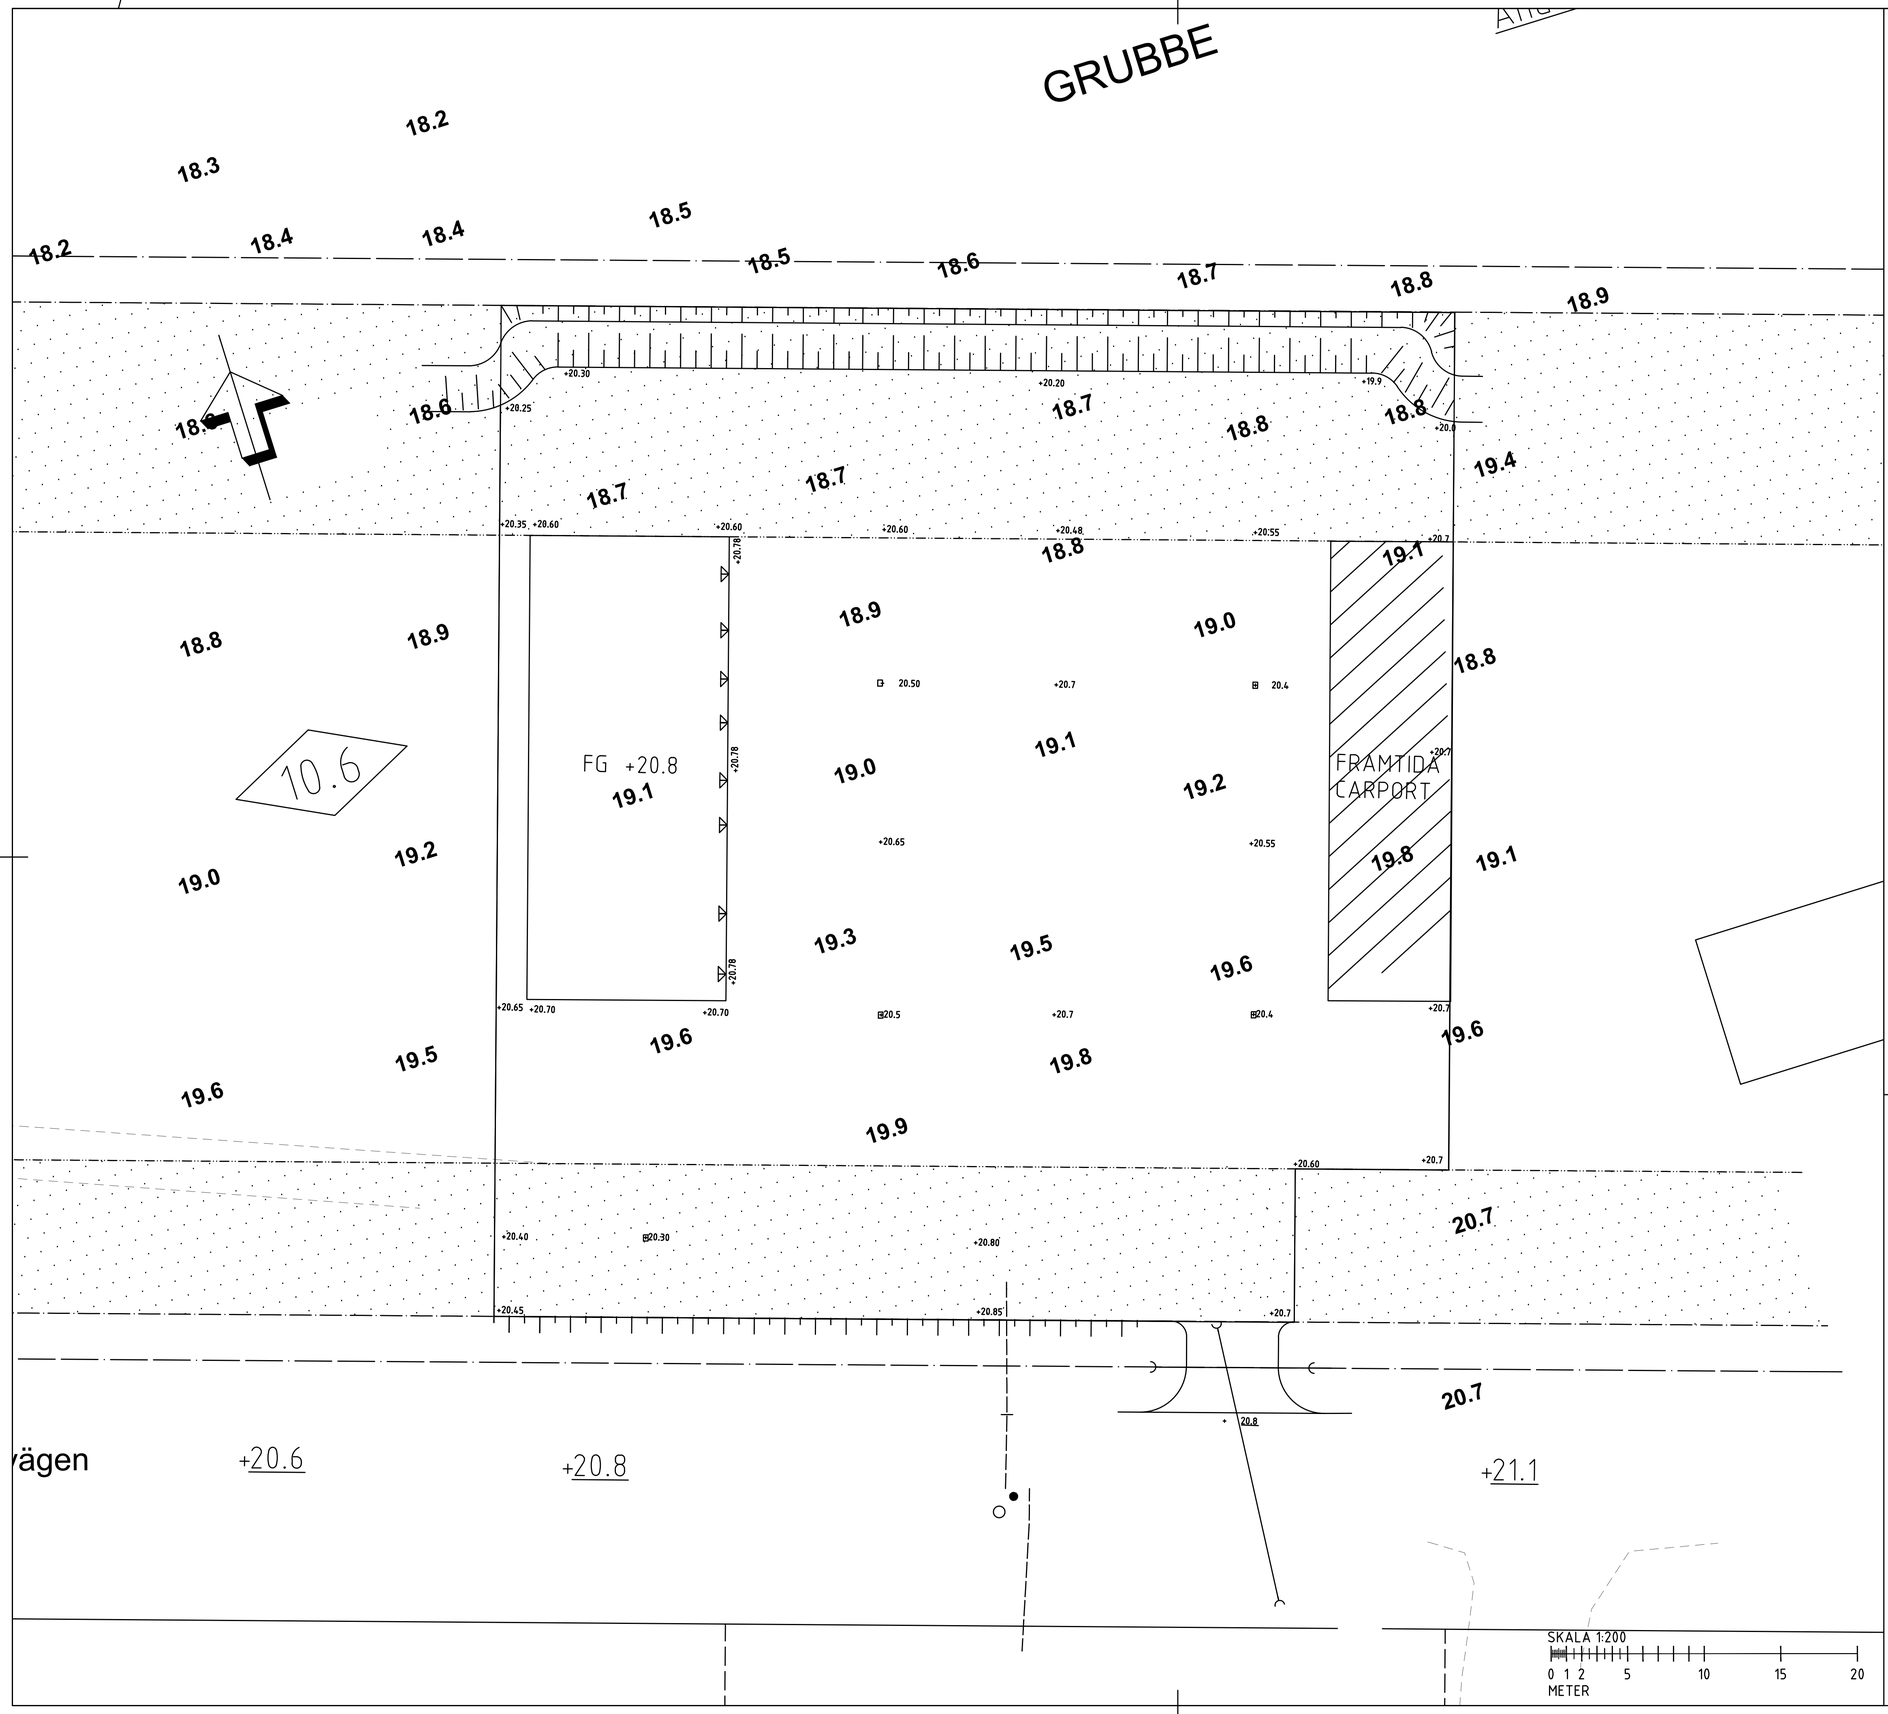

HÖJD OCH MÅTTPLAN

FÖRKLARINGAR

+00.0	PLUSHÖJD BEF.SOM BEHÅLLES
+00.00	PLUSHÖJD FÖRESLAGEN
FG +00.00	PLUSHÖJD FÖRESLAGEN
20.0	PLUSHÖJD BEF. MARK
+	FÖRESLAGET
	PLANTERINGSYTA
G1	GRÄSYTA
KA	ASFALTYTA
PL	PLATTYTA
	SINGELYTA
	CYKELTAK
	GRANITKANTSTEN h=8-10cm
	GRANITKANTSTEN h=0
	RÄNNDAL
	VÄGMÄRKE
	MOTORVÄRMARUTTAG
	DAGVATTENBRUNN

KOORDINATSYSTEM

PLAN: SWEREF 99 20 15
HÖJD: RH 2000

ANMÄRKNING

SLÄNTKRÖN OCH SLÄNTFOT
UTFÖRS MJUKT AVRUNDADE

BET	ANT	ÄNDRINGEN AVSER	DATUM	SIGN

FÖRHANDSKOPIA

UMEKAN
BANDSÅGEN 3

UMV
UMEÅ MARK & VA AB

UPPDRAG NR	RITAD/KONSTR. AV	HANDLÄGGARE
19	ANS	A.SJÖGREN
DATUM 2017-09-12	ANSVARIG A.SJÖGREN	

HÖJD- OCH MÅTTPLAN

SKALA	NUMMER	BET
SKALA (A3) 1:400 SKALA (A1) 1:200	M-31.1-01	

FIL: C:\USERS\ANDREAS\DROPBOX (UMEÅ MARK & VA AB)\TEAMWORK SOM TILHØR UMEÅ MARK & VA AB\PROJECT\19 UMEKAN\CAD\M-RITNING\M-31.1-01.DWG PLOTTAD: 2017-09-12 19:01 AV ANVÄNDARE ANDREAS