


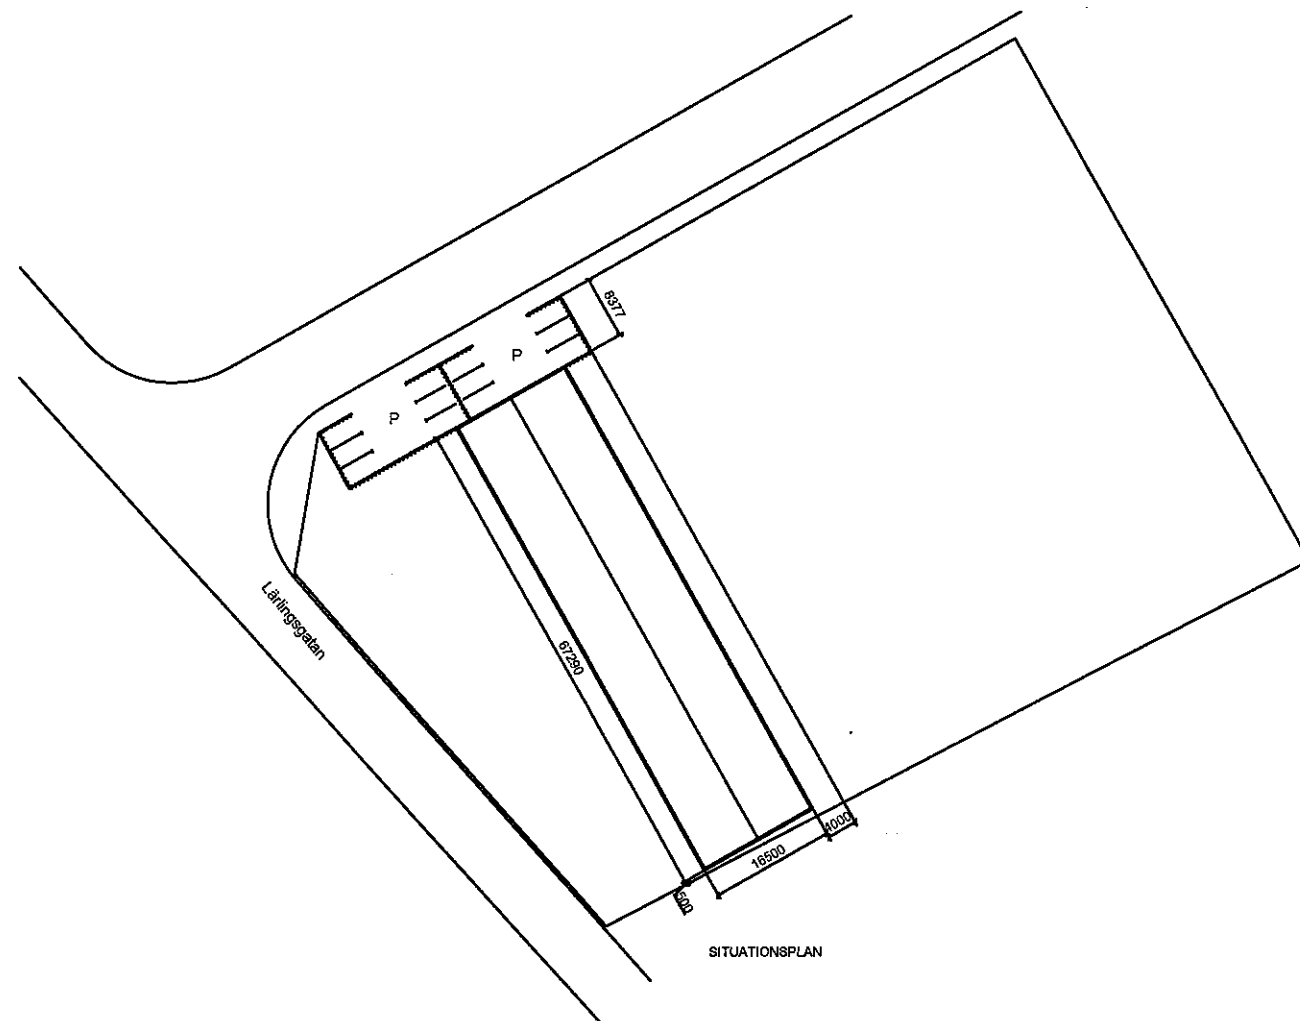
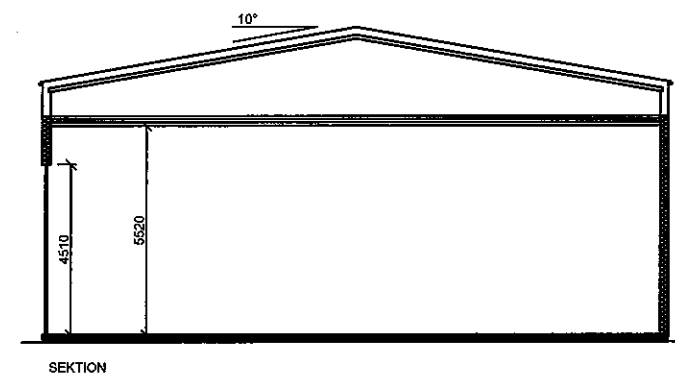


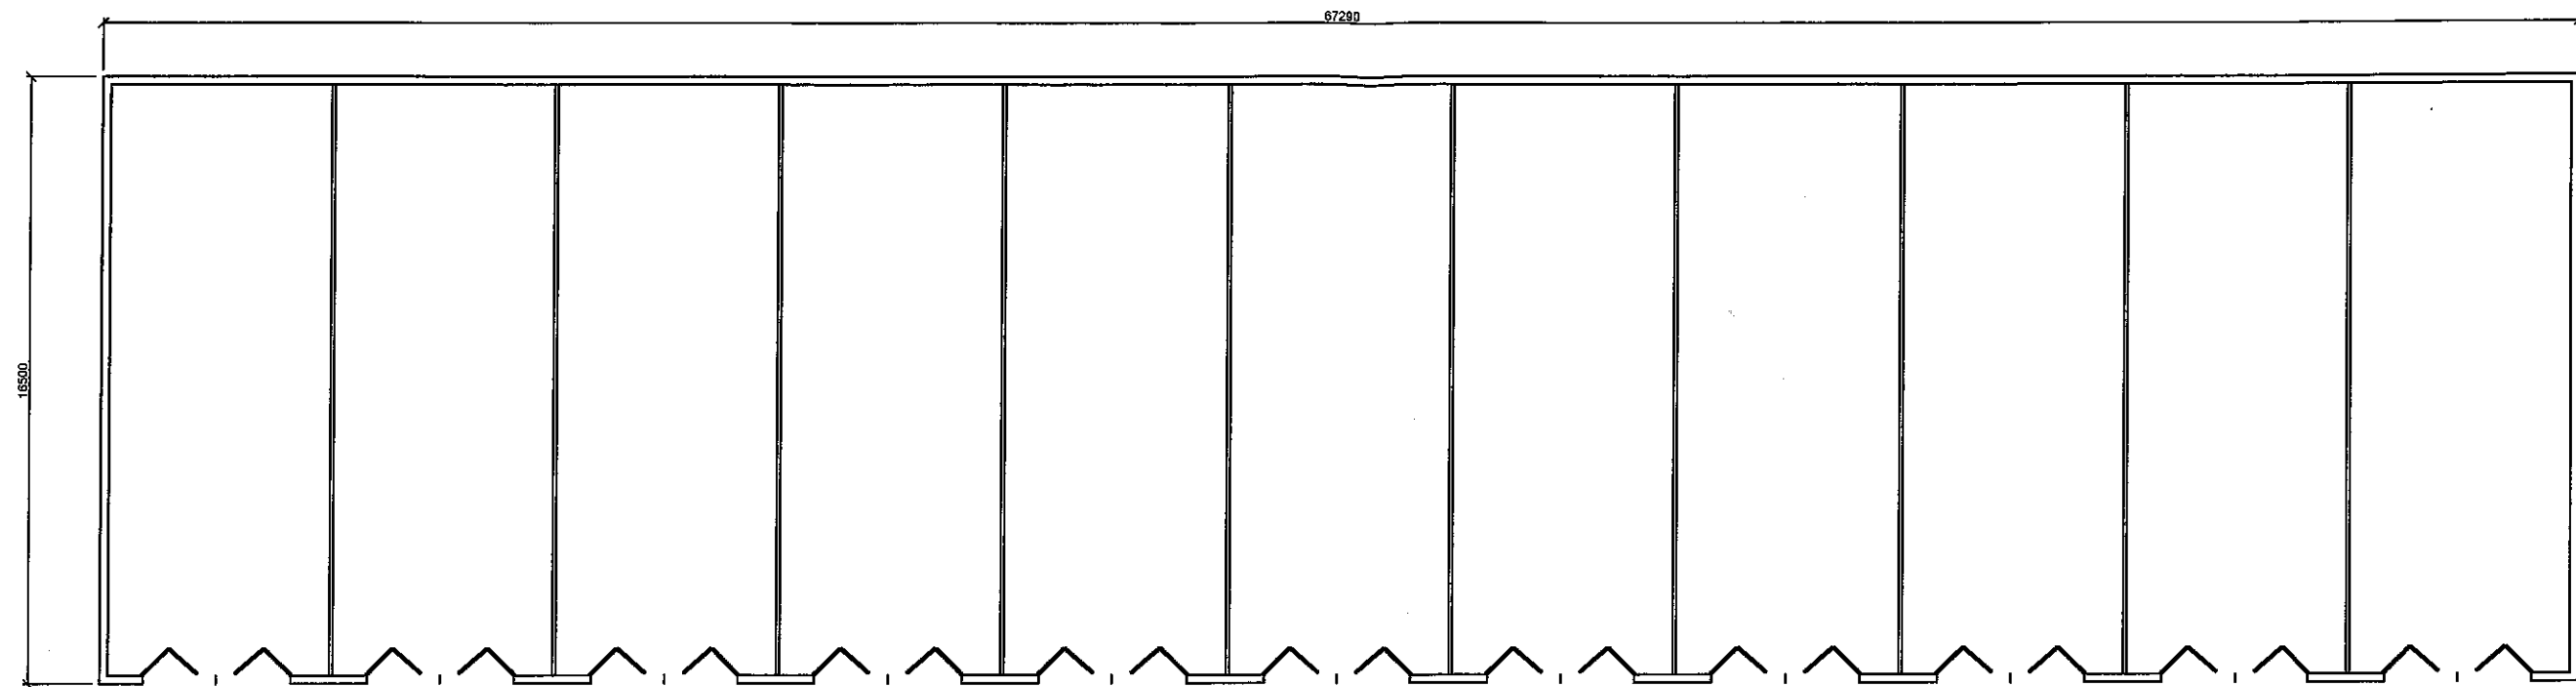


B A	NY INV. HÖJD 5,5METER ÄNDRING PARKERING		20100408 20100318
BET	ANT	ÄNDRINGEN AVSER	SIGN DATUM
BYGGLOVHANDLING			
UMEÅ KOMMUN CISTERNEN 15			
JBR-KONSULT AB Lärilingsgatan 10-14 904 22 UMEÅ Tel. 090-71 38 30			
UPPDRAG NR		RITAD. BMJ	HANDLÄGGARE BJ
DATUM 2010-02-12		ANSVARIG Bengt Jakobsson	
NYBYGGNAD AV GARAGE/LAGER SITUATIONSPLAN, PLAN OCH SEKTIONSRTNING,			
SKALA A1=1:100, 1:500 A3=1:200, 1:1000		RITN.NR A:01	REV. B

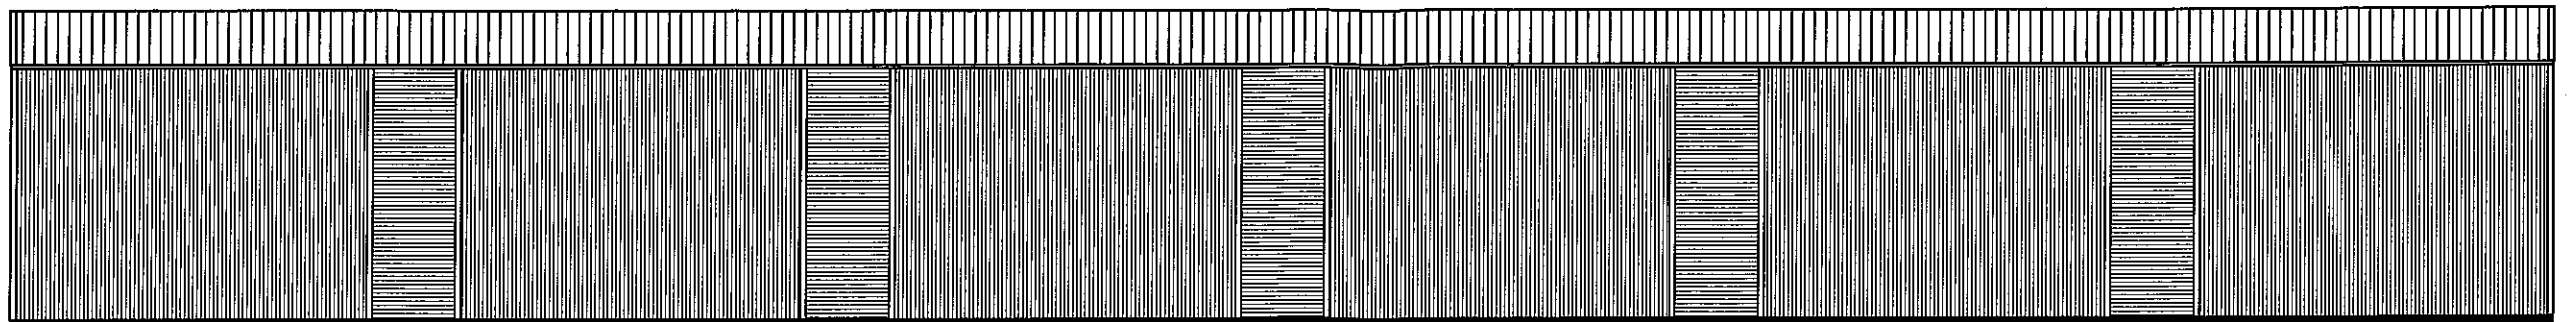


FASAD MOT ÖSTER

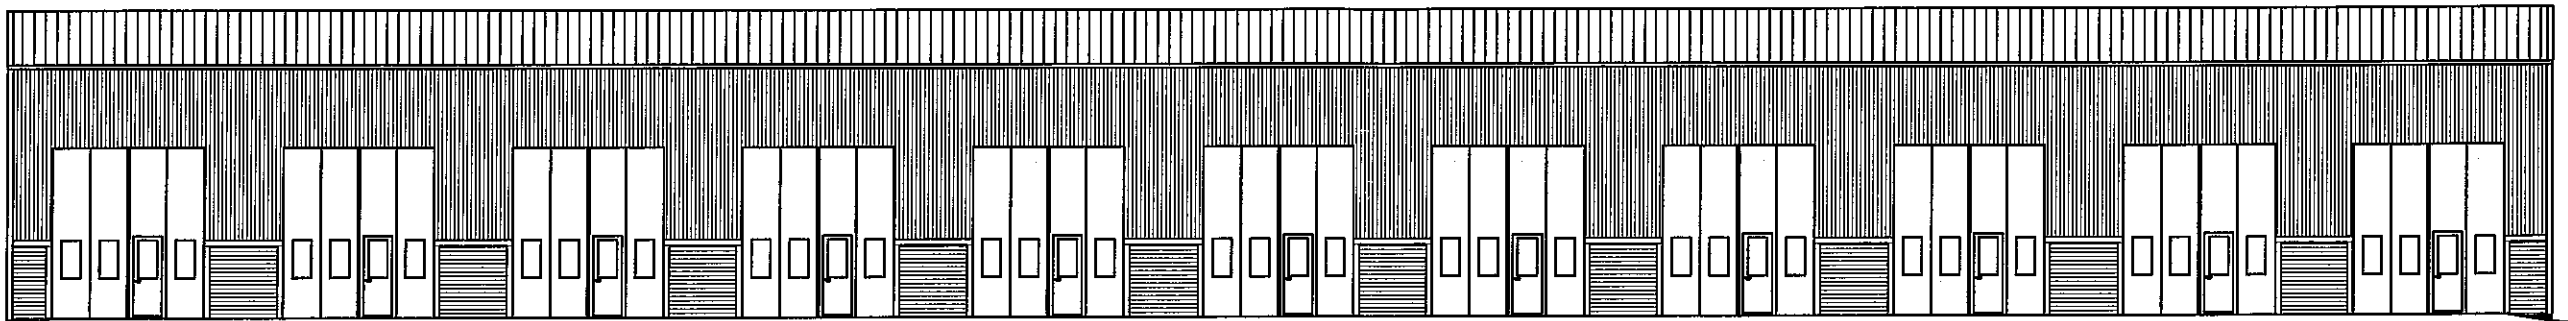

FASAD MOT VÄSTER

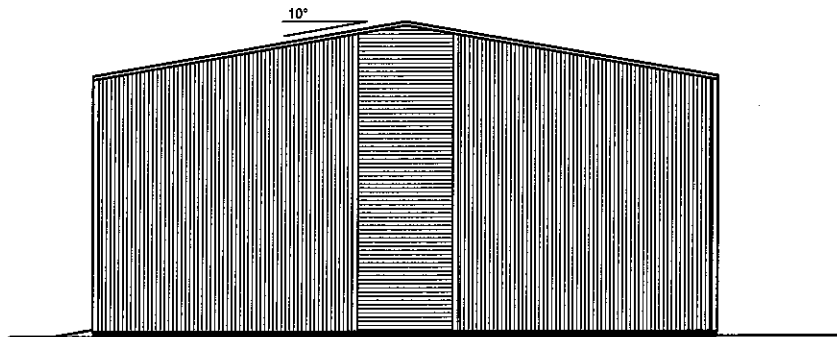

FASAD MOT SÖDER

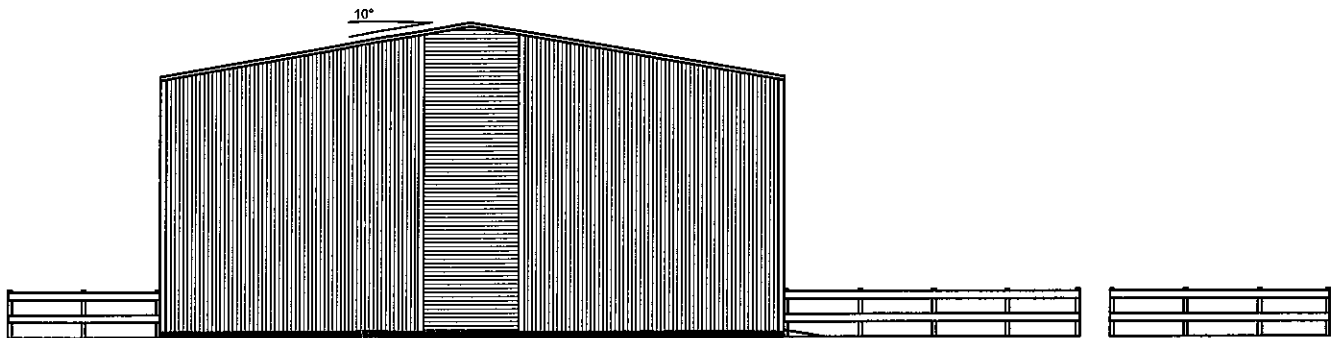

FASAD MOT NORR

B		NY INV. HÖJD 5,5METER		20100406	
BET	ANT	ÄNDRINGEN AVSER		SIGN	DATUM
BYGGLOVHANDLING					
UMEÅ KOMMUN					
CISTERNEN 15					
JBR-KONSULT AB					
Lärilingsgatan 10-14					
904 22 UMEÅ		Tel. 090-71 38 30			
UPPDRAG NR		RITAD.	HANDLÄGGARE		
		BMJ	BJ		
DATUM		ANSVARIG			
2010-02-12		Bengt Jakobsson			
NYBYGGNAD AV GARAGE/LAGER					
FASADER					
SKALA		RITN.NR		REV.	
A1=1:100, 1:500		A:02		B	
A3=1:200, 1:1000					