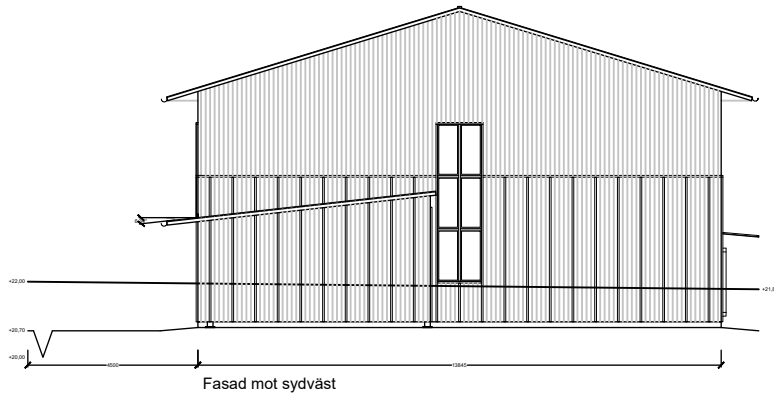
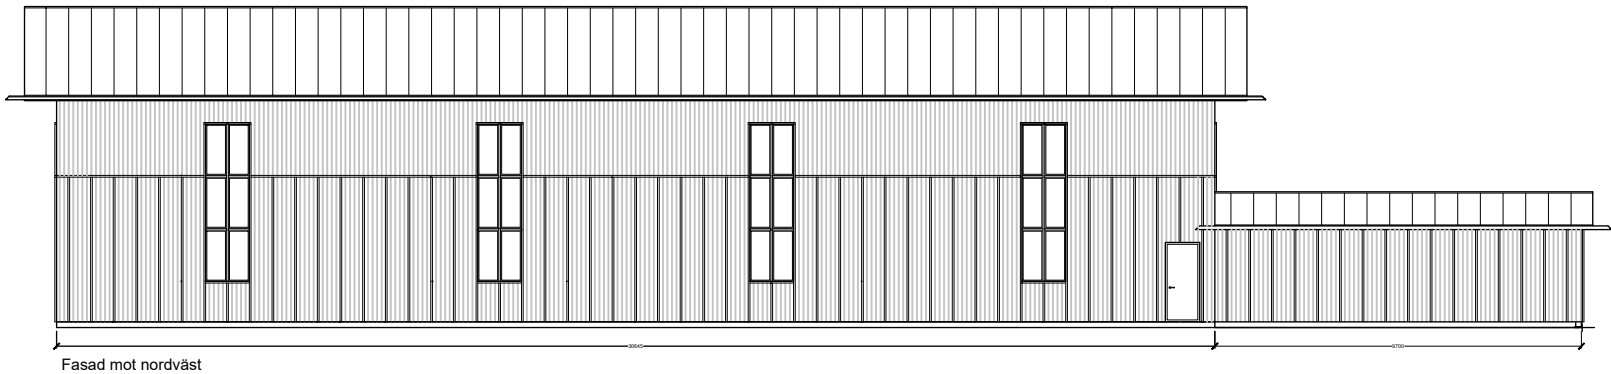
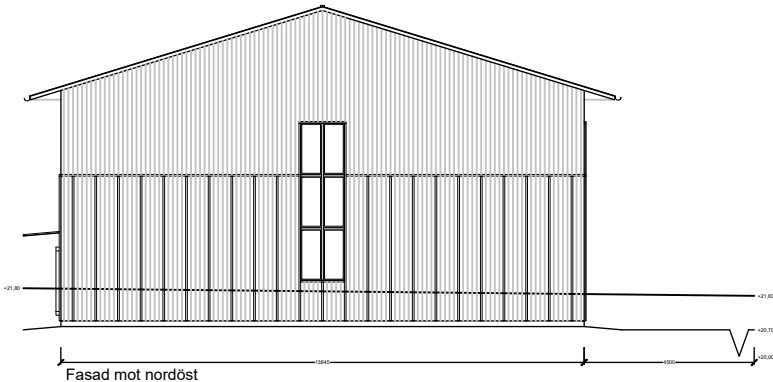
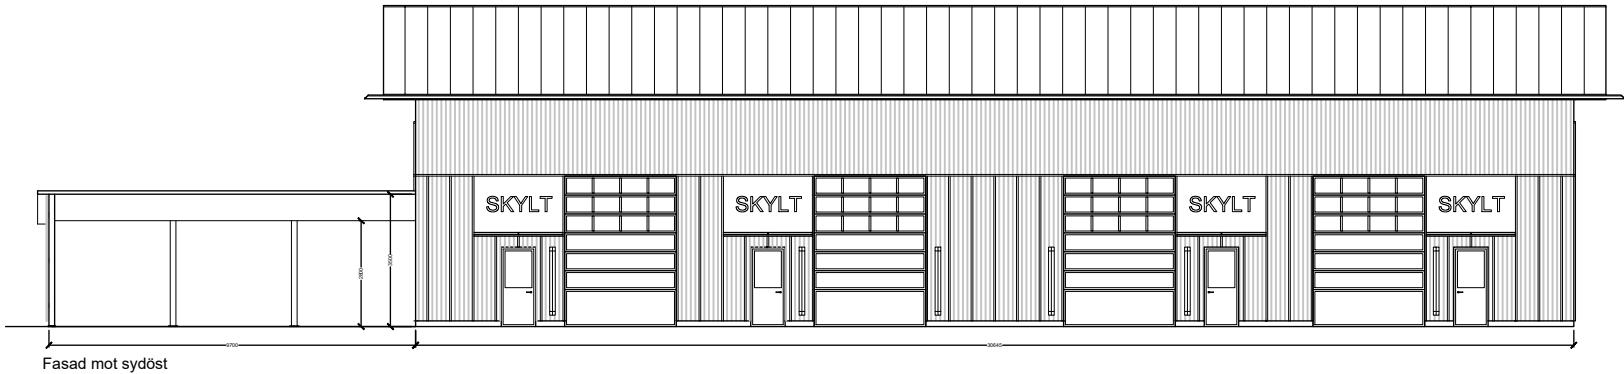
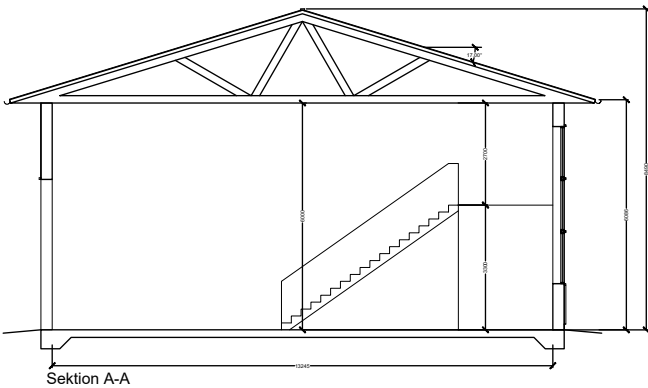
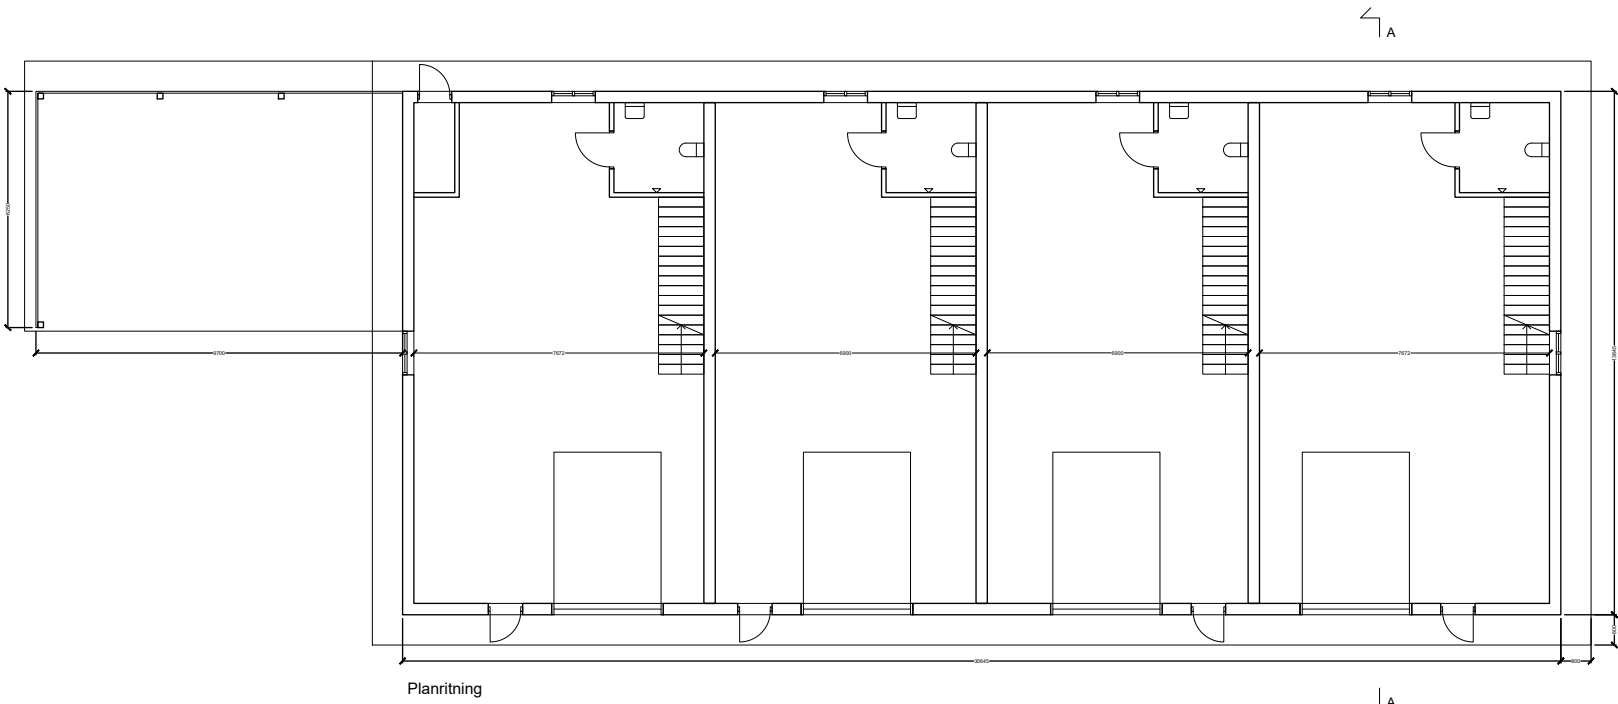


REV	RWC, TRÄPPOR, APPARATRUM	210512
BYGGLOVSUNDERLAG		
UPPDRAG NR	RITAD/KONSTR AV	HANDLÄGGARE
DATUM	ANSVARIG	
20191014		
Grubbe 9:21 Bandsågen Nybyggnad av industrifastighet Plan-, fasad- och sektionssritningar		
NUMMER	SKALA	BET
	1:100(A1) 1:200(A3)	