

Anders Carlssons gata 14

Göteborg


LOKALTYP
YTA
VÅNINGSPLAN

Kontorslokal
3930 m²
Övre plan

MÖBLERINGSFÖRSLAG
PLATSER KONTOR
MÖTESRUM
PAUS/PENTRY/
ARBETSARENA
WC

ca 163 st.
7 st
1 st. ca 100 platser
10 st. + 2 dusch

- Arbetsplatser
- Mötesrum
- WC
- Pausrum
- Kommunikationsytor
- Teknik / Förråd / Övrigt

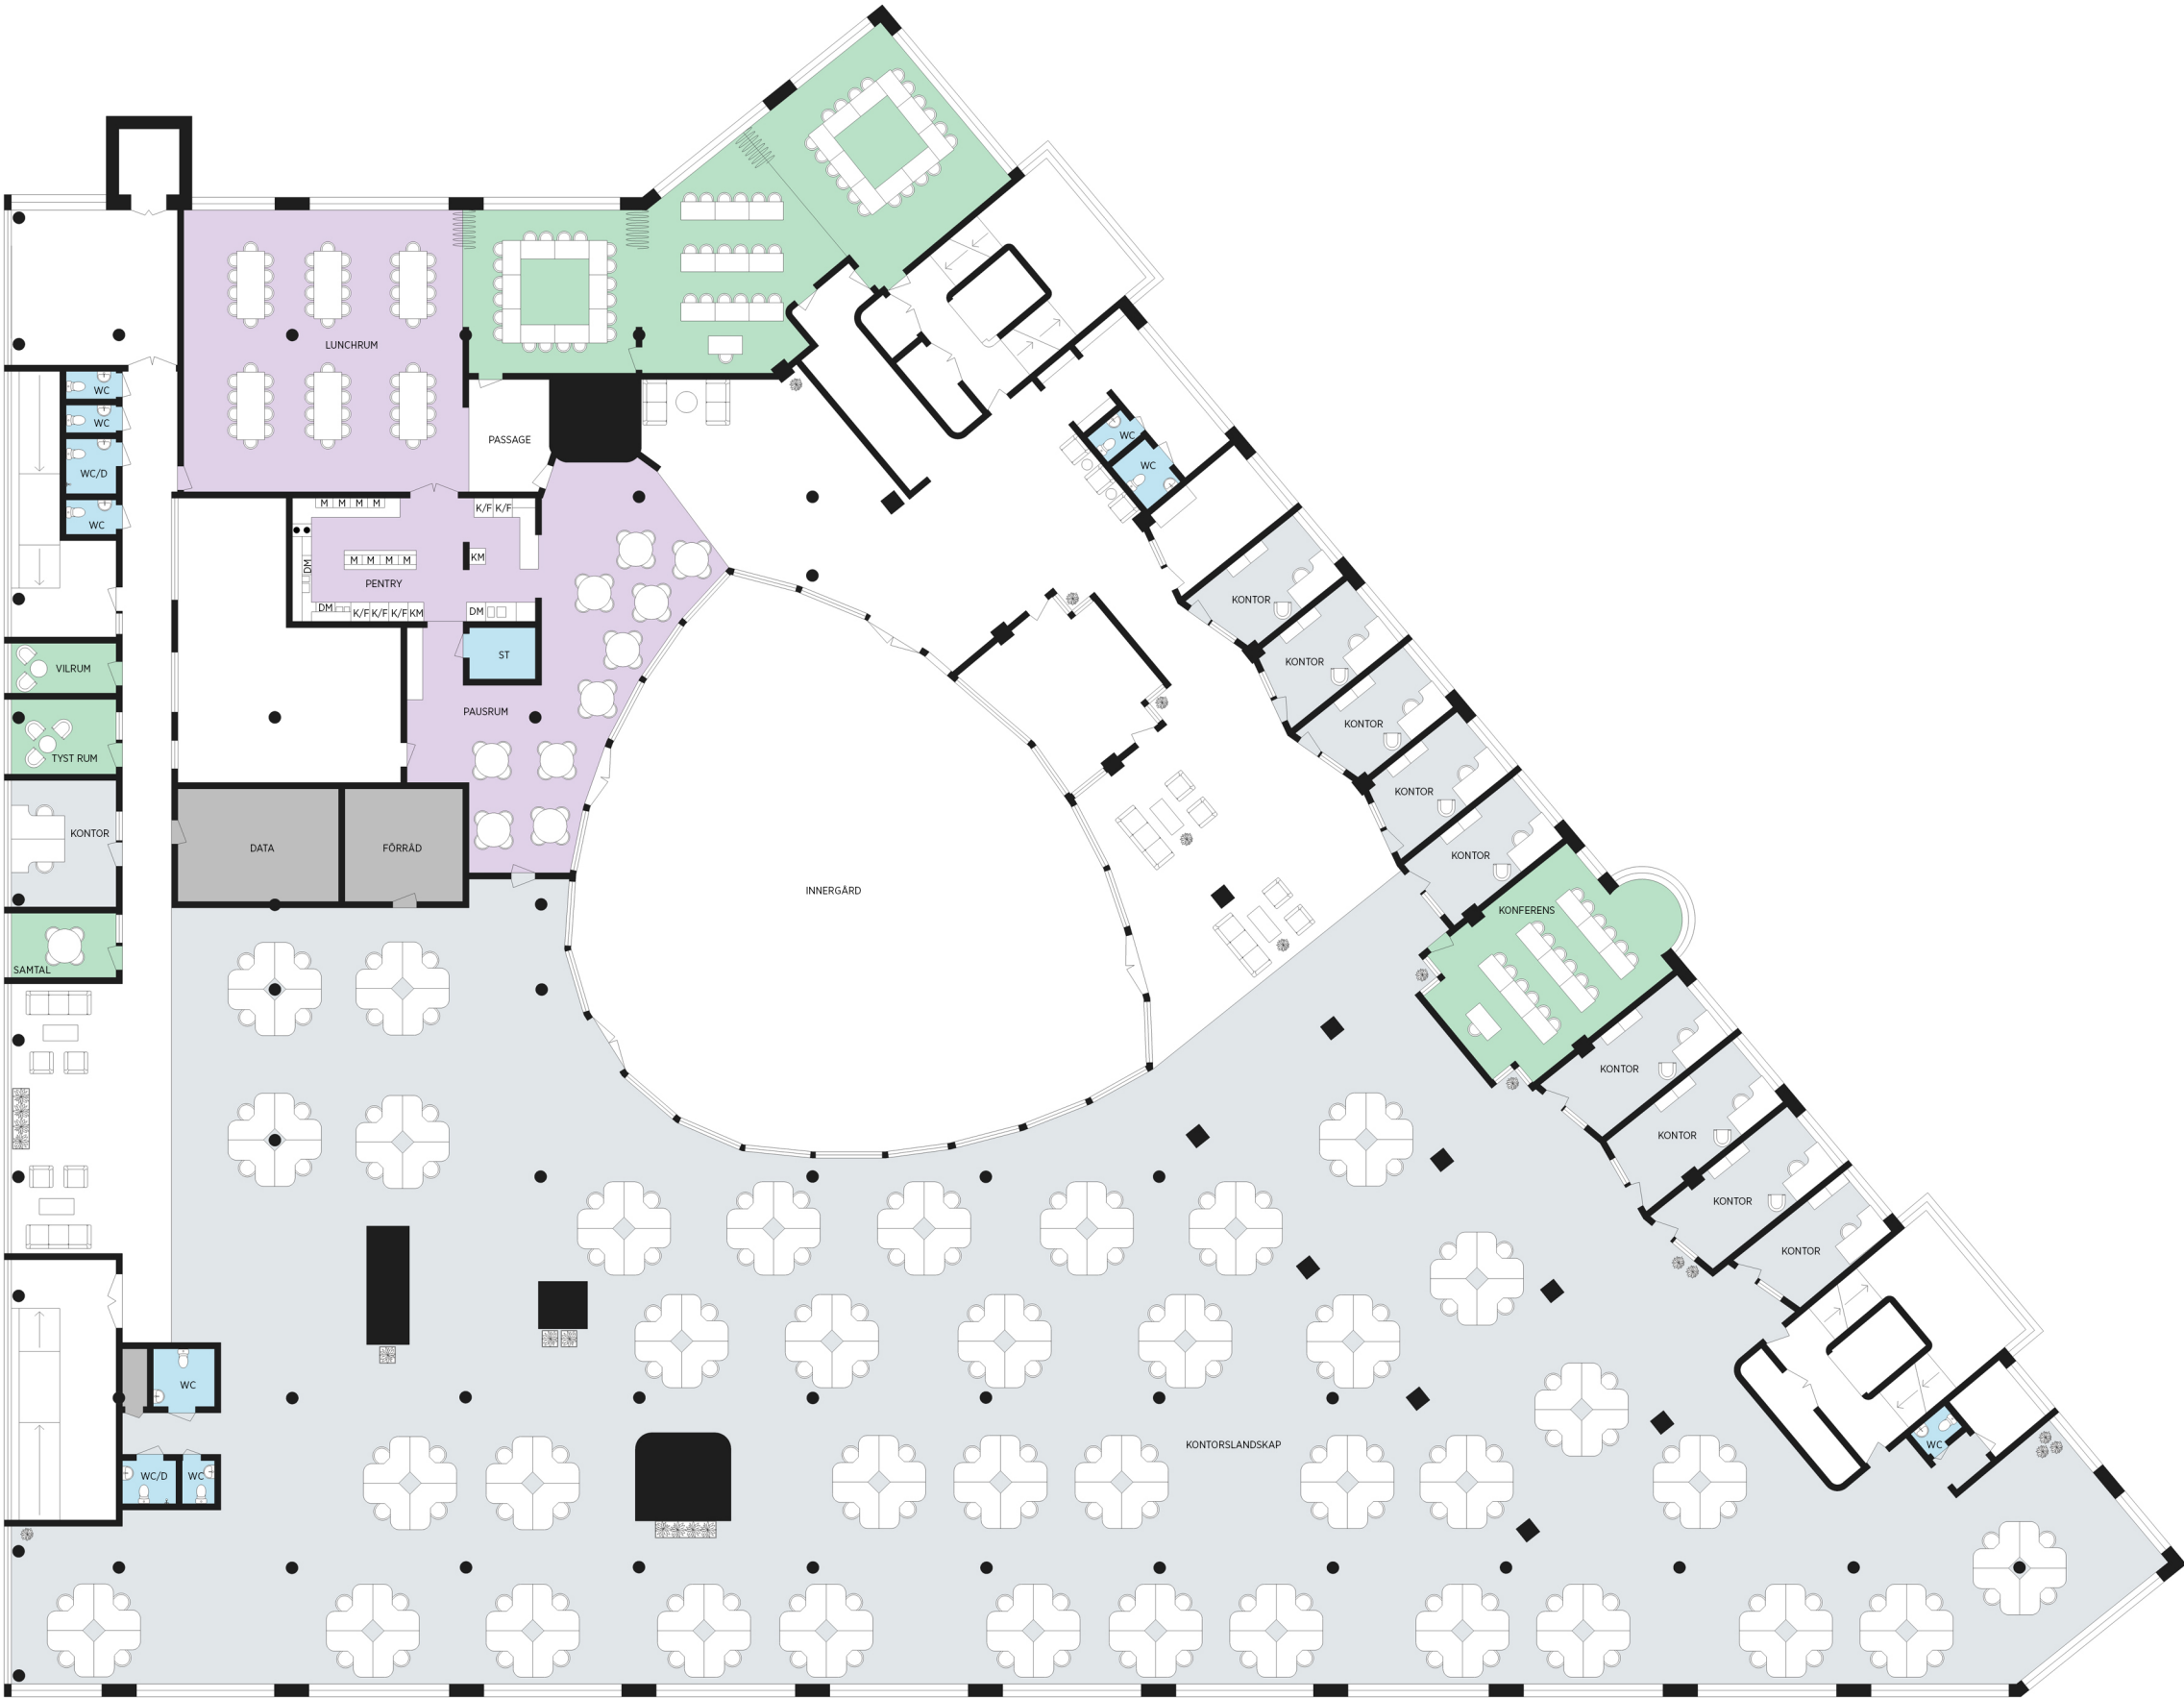


Anders Carlssons gata 14

Göteborg

LOKALTYP Kontorslokal
YTA 3930 m²
VÅNINGSPÅN Nedre plan

MÖBLERINGSFÖRSLAG
PLATSER KONTOR ca 77 st.
MÖTESRUM 3 st
PAUS/PENTRY/ARBETSARENA 2 st
WC 8 st. + 2 dusch

- Arbetsplatser
- Mötesrum
- WC
- Pausrum
- Kommunikationsytor
- Teknik / Förråd / Övrigt

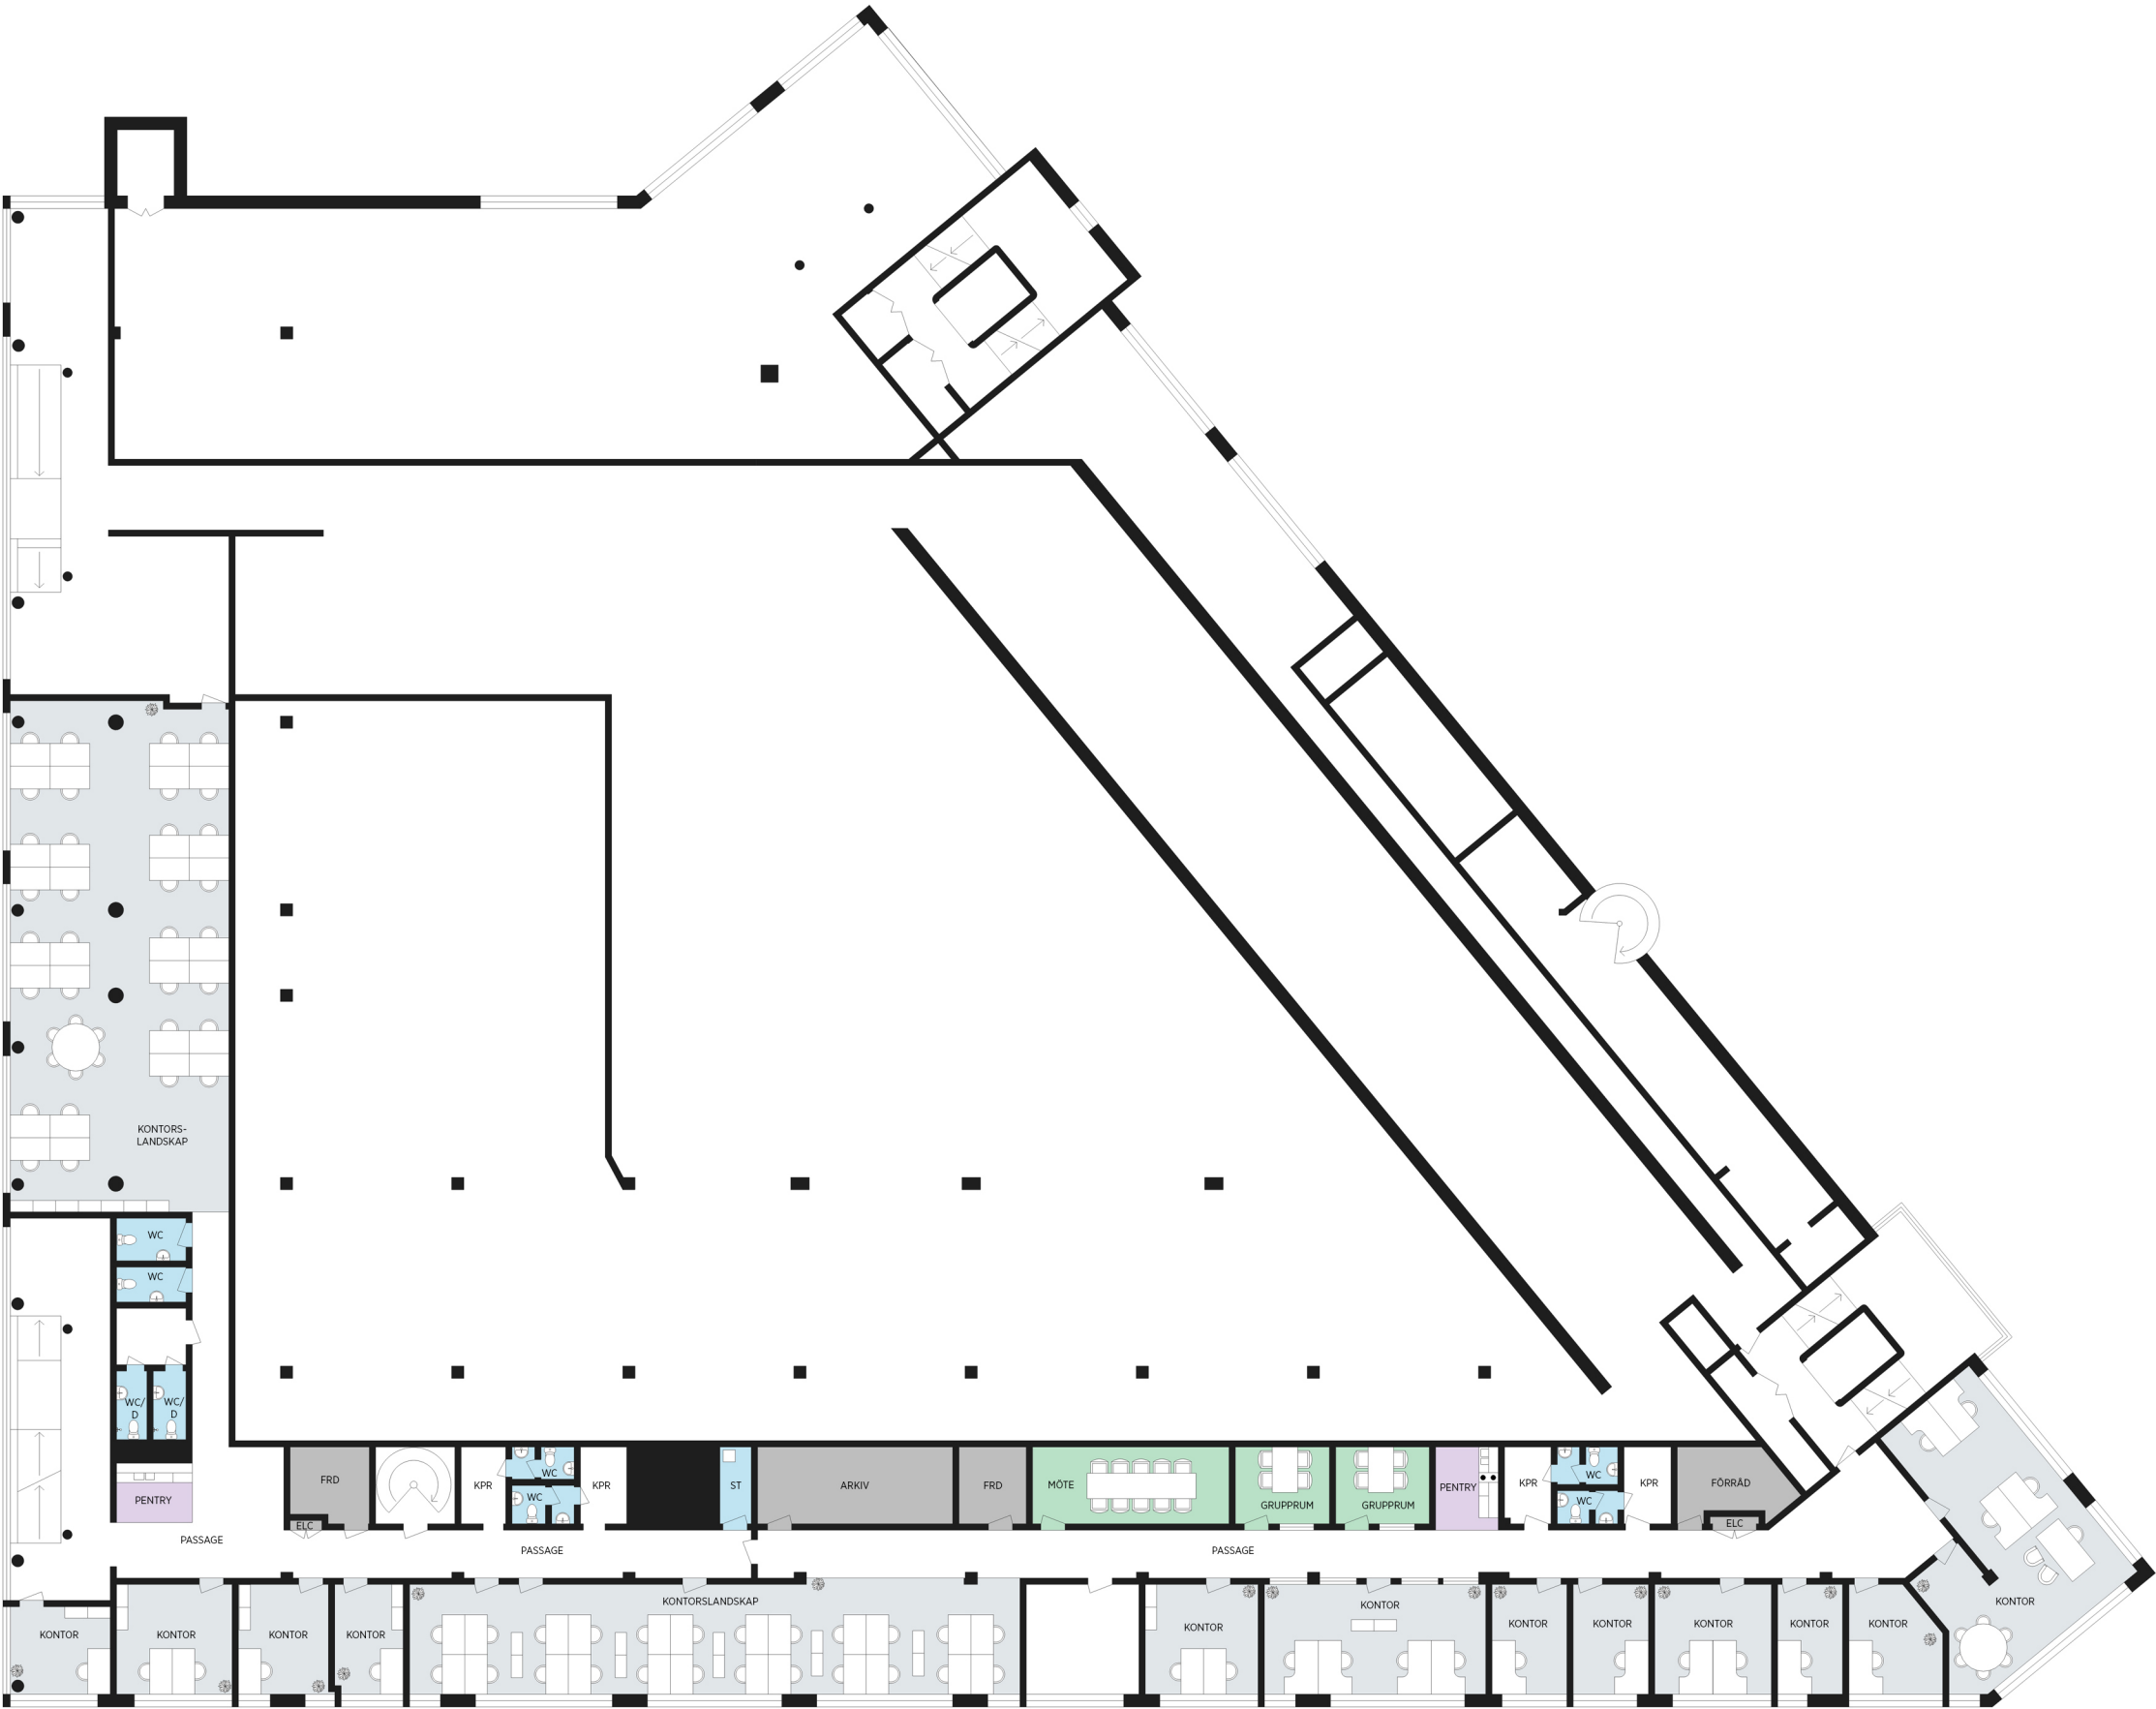

Anders Carlssons gata 14


Göteborg

LOKALTYP
YTA
VÅNINGSPLAN

Kontorslokal
3930 m²
Övre plan

MÖBLERINGSFÖRSLAG
PLATSER KONTOR
MÖTESRUM
PAUS/PENTRY/
ARBETSARENA
WC

ca 163 st.
7 st
1 st. ca 100 platser
10 st. + 2 dusch

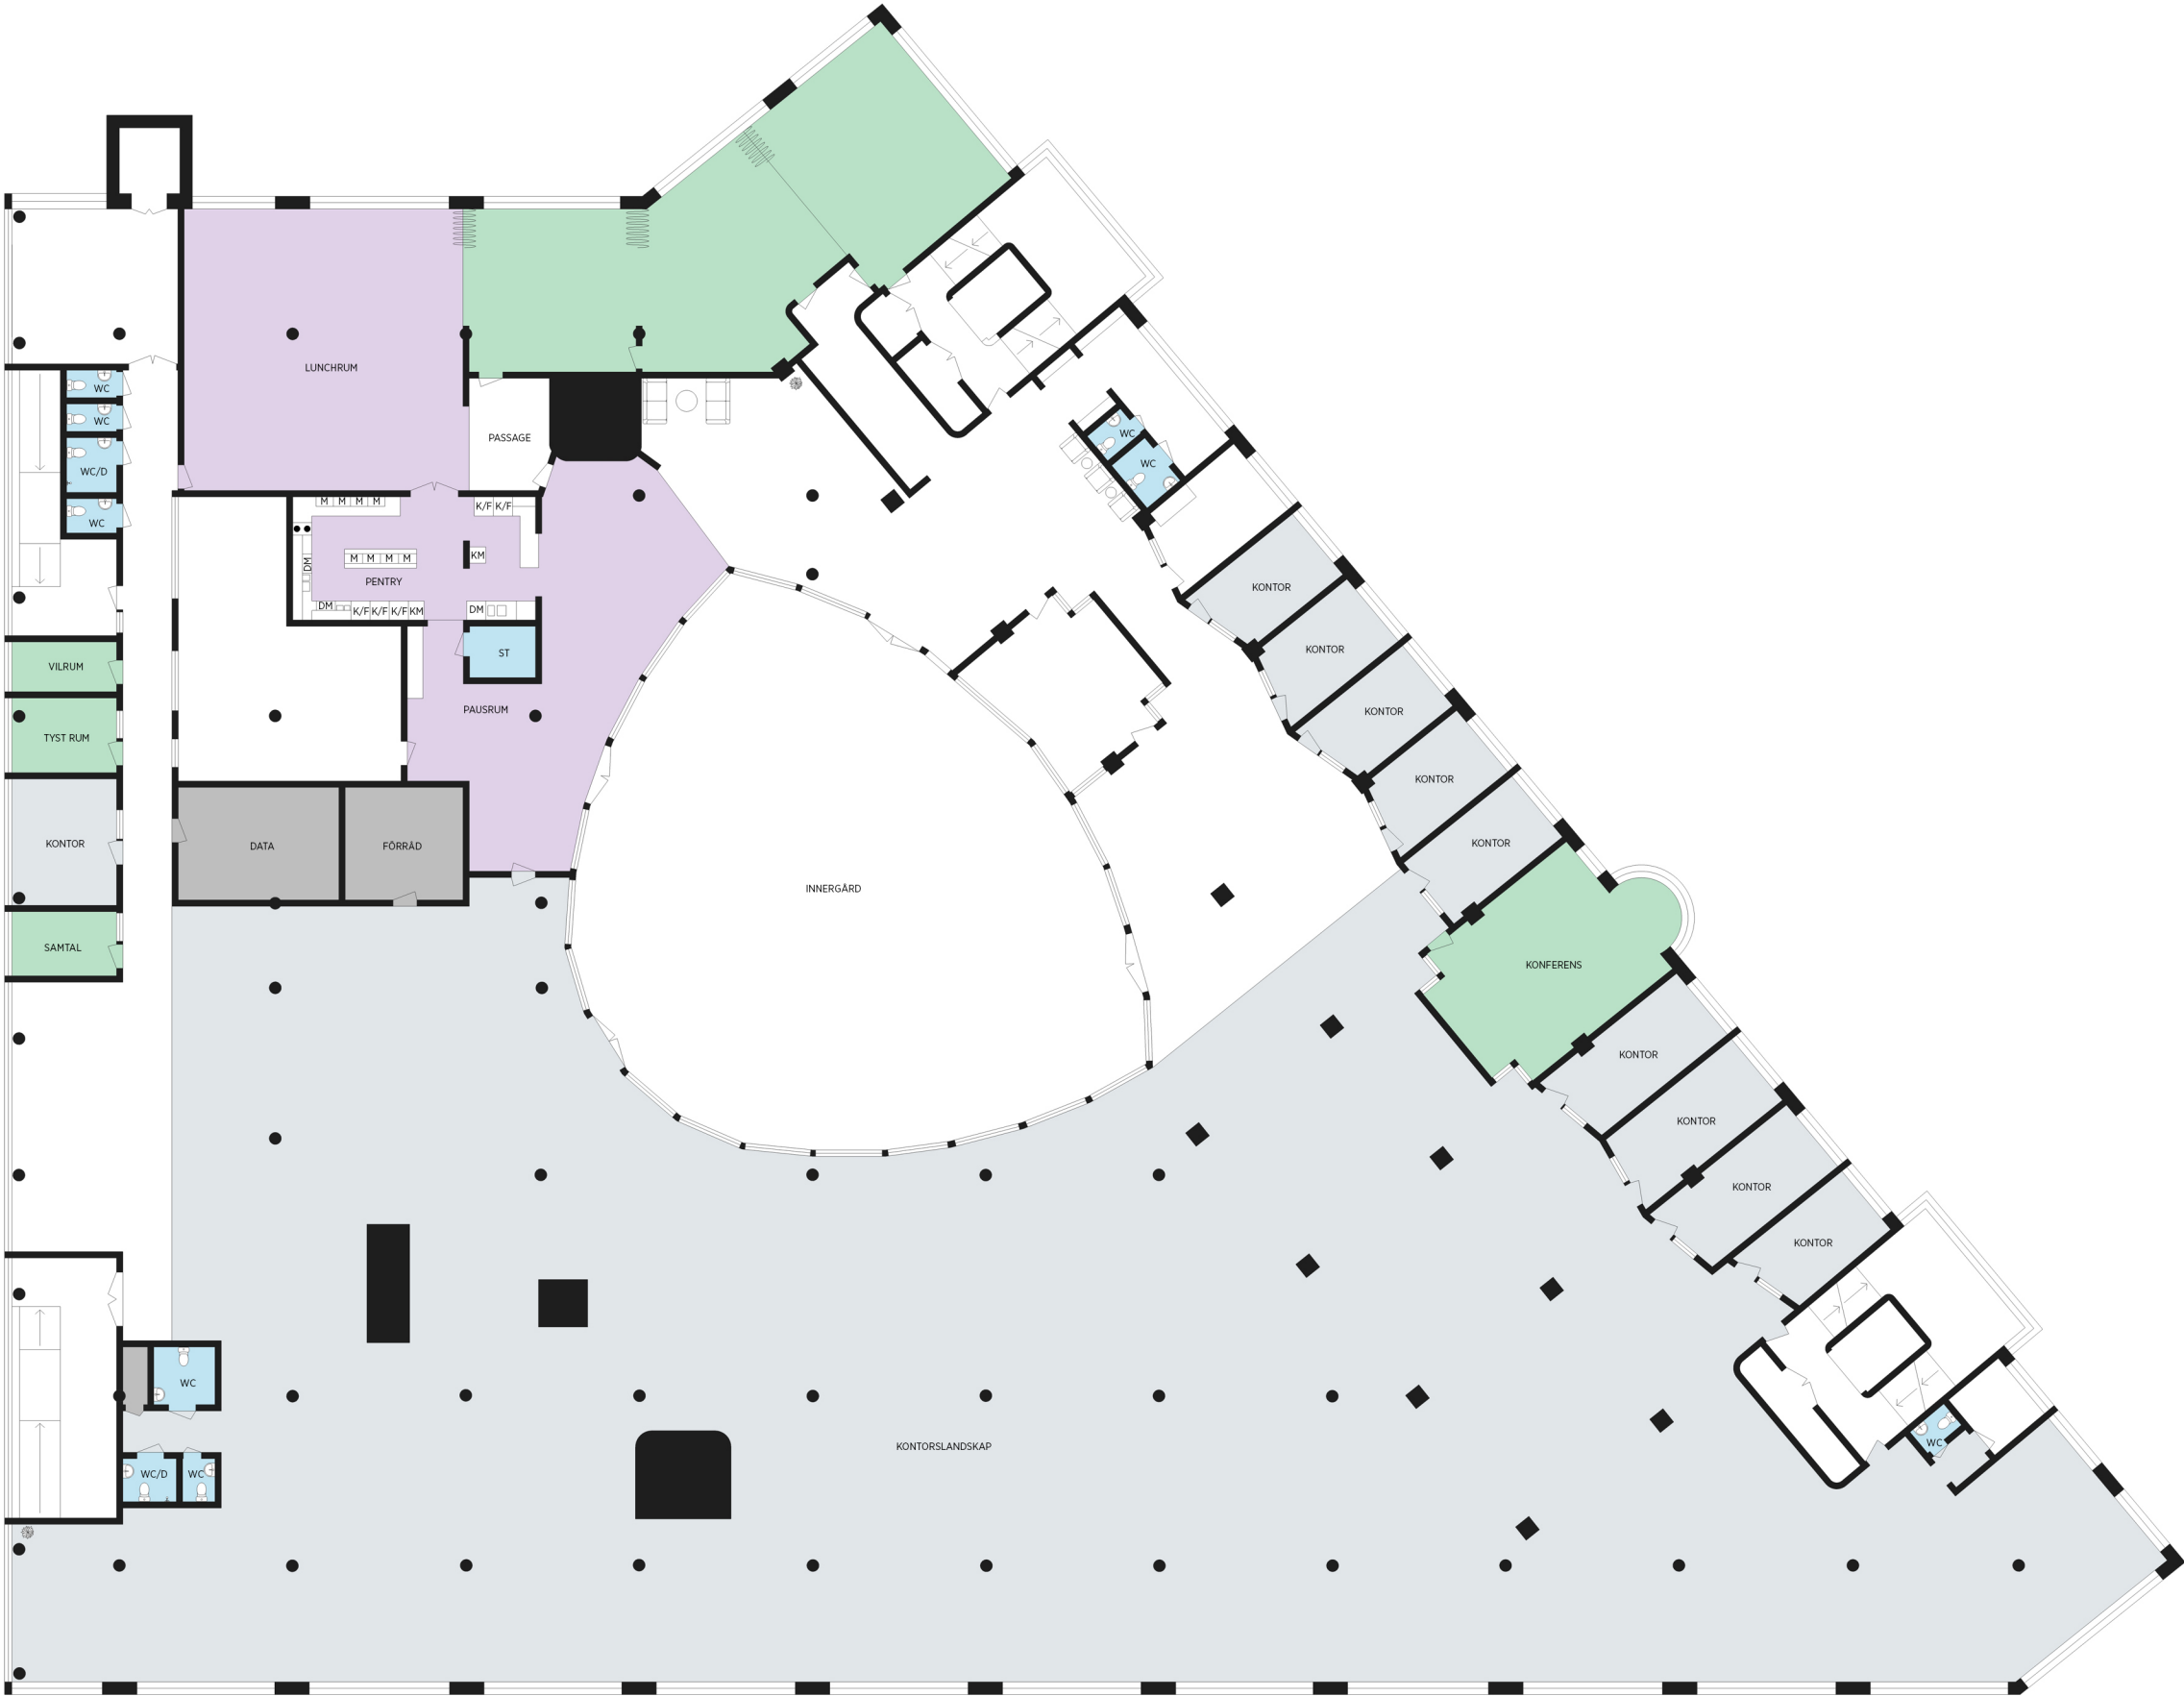

- Arbetsplatser
- Mötesrum
- WC
- Pausrum
- Kommunikationsytor
- Teknik / Förråd / Övrigt

Anders Carlssons gata 14

Göteborg

LOKALTYP Kontorslokal
YTA 3930 m²
VÅNINGSPÅN Nedre plan

MÖBLERINGSFÖRSLAG
PLATSER KONTOR ca 77 st.
MÖTESRUM 3 st
PAUS/PENTRY/ARBETSARENA 2 st
WC 8 st. + 2 dusch

- Arbetsplatser
- Mötesrum
- WC
- Pausrum
- Kommunikationsytor
- Teknik / Förråd / Övrigt

