

Anders Carlssons gata 9


Göteborg

LOKALTYP Utbildningscentrum

VÅNINGSPLAN Plan 2

MÖBLERINGSFÖRSLAG
PLATSER KONTOR
MÖTESRUM
PAUS/PENTRY/
ARBETSARENA
WC

5 st

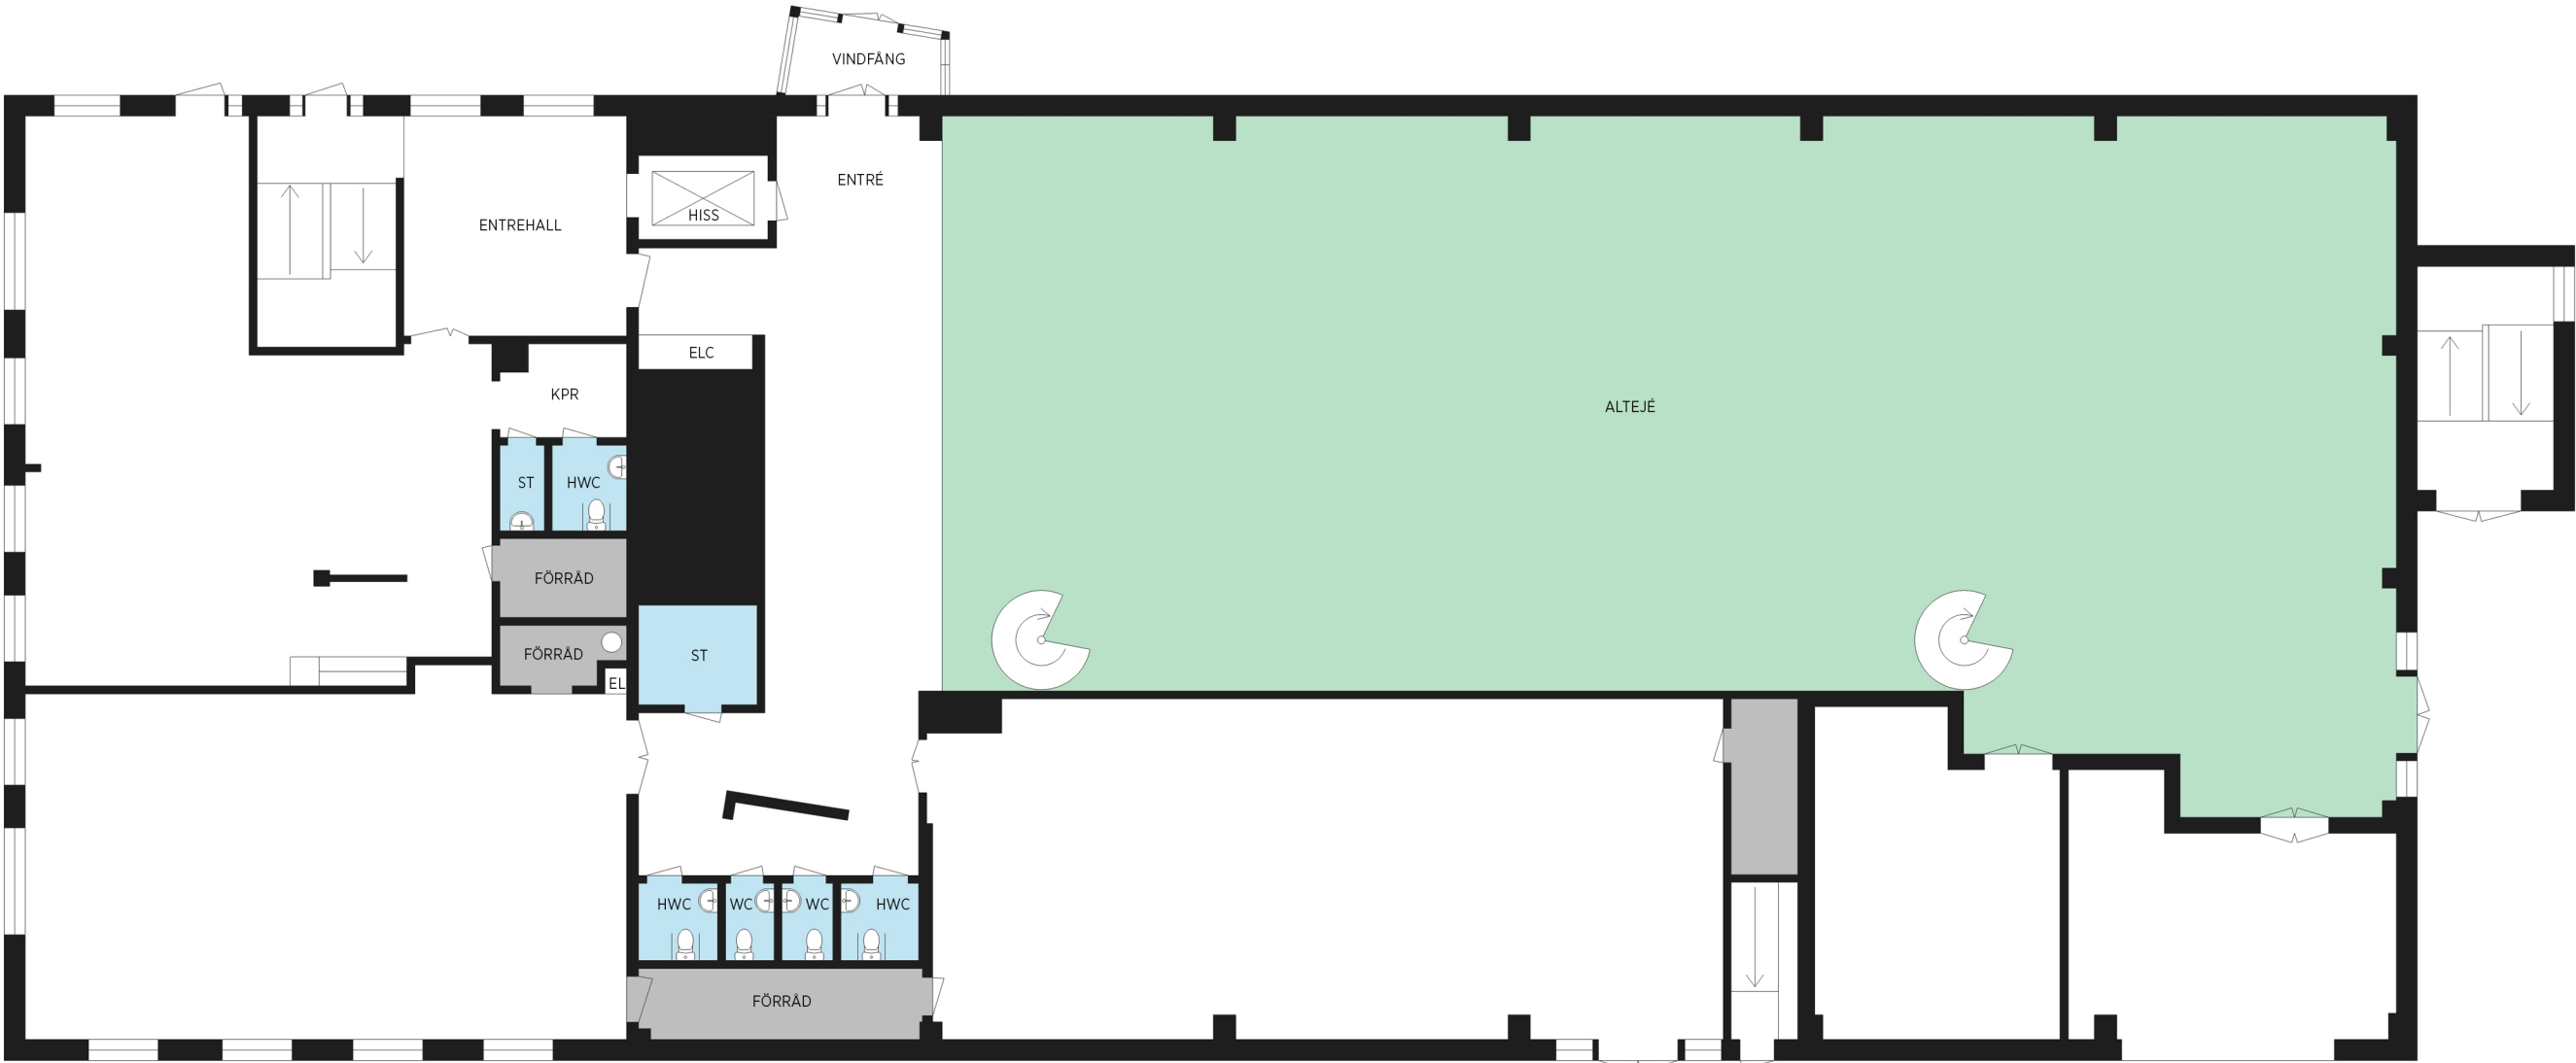

- Arbetsplatser
- Ateljé
- WC
- Pausrum
- Kommunikationsytor
- Teknik / Förråd / Övrigt


Anders Carlssons gata 9

Göteborg

LOKALTYP Utbildningscentrum

VÅNINGSPLAN Plan 3

MÖBLERINGSFÖRSLAG
PLATSER KONTOR ca 36 st.
MÖTESRUM
PAUS/PENTRY/
ARBETSARENA 1 st. ca 16 platser
WC 1 st

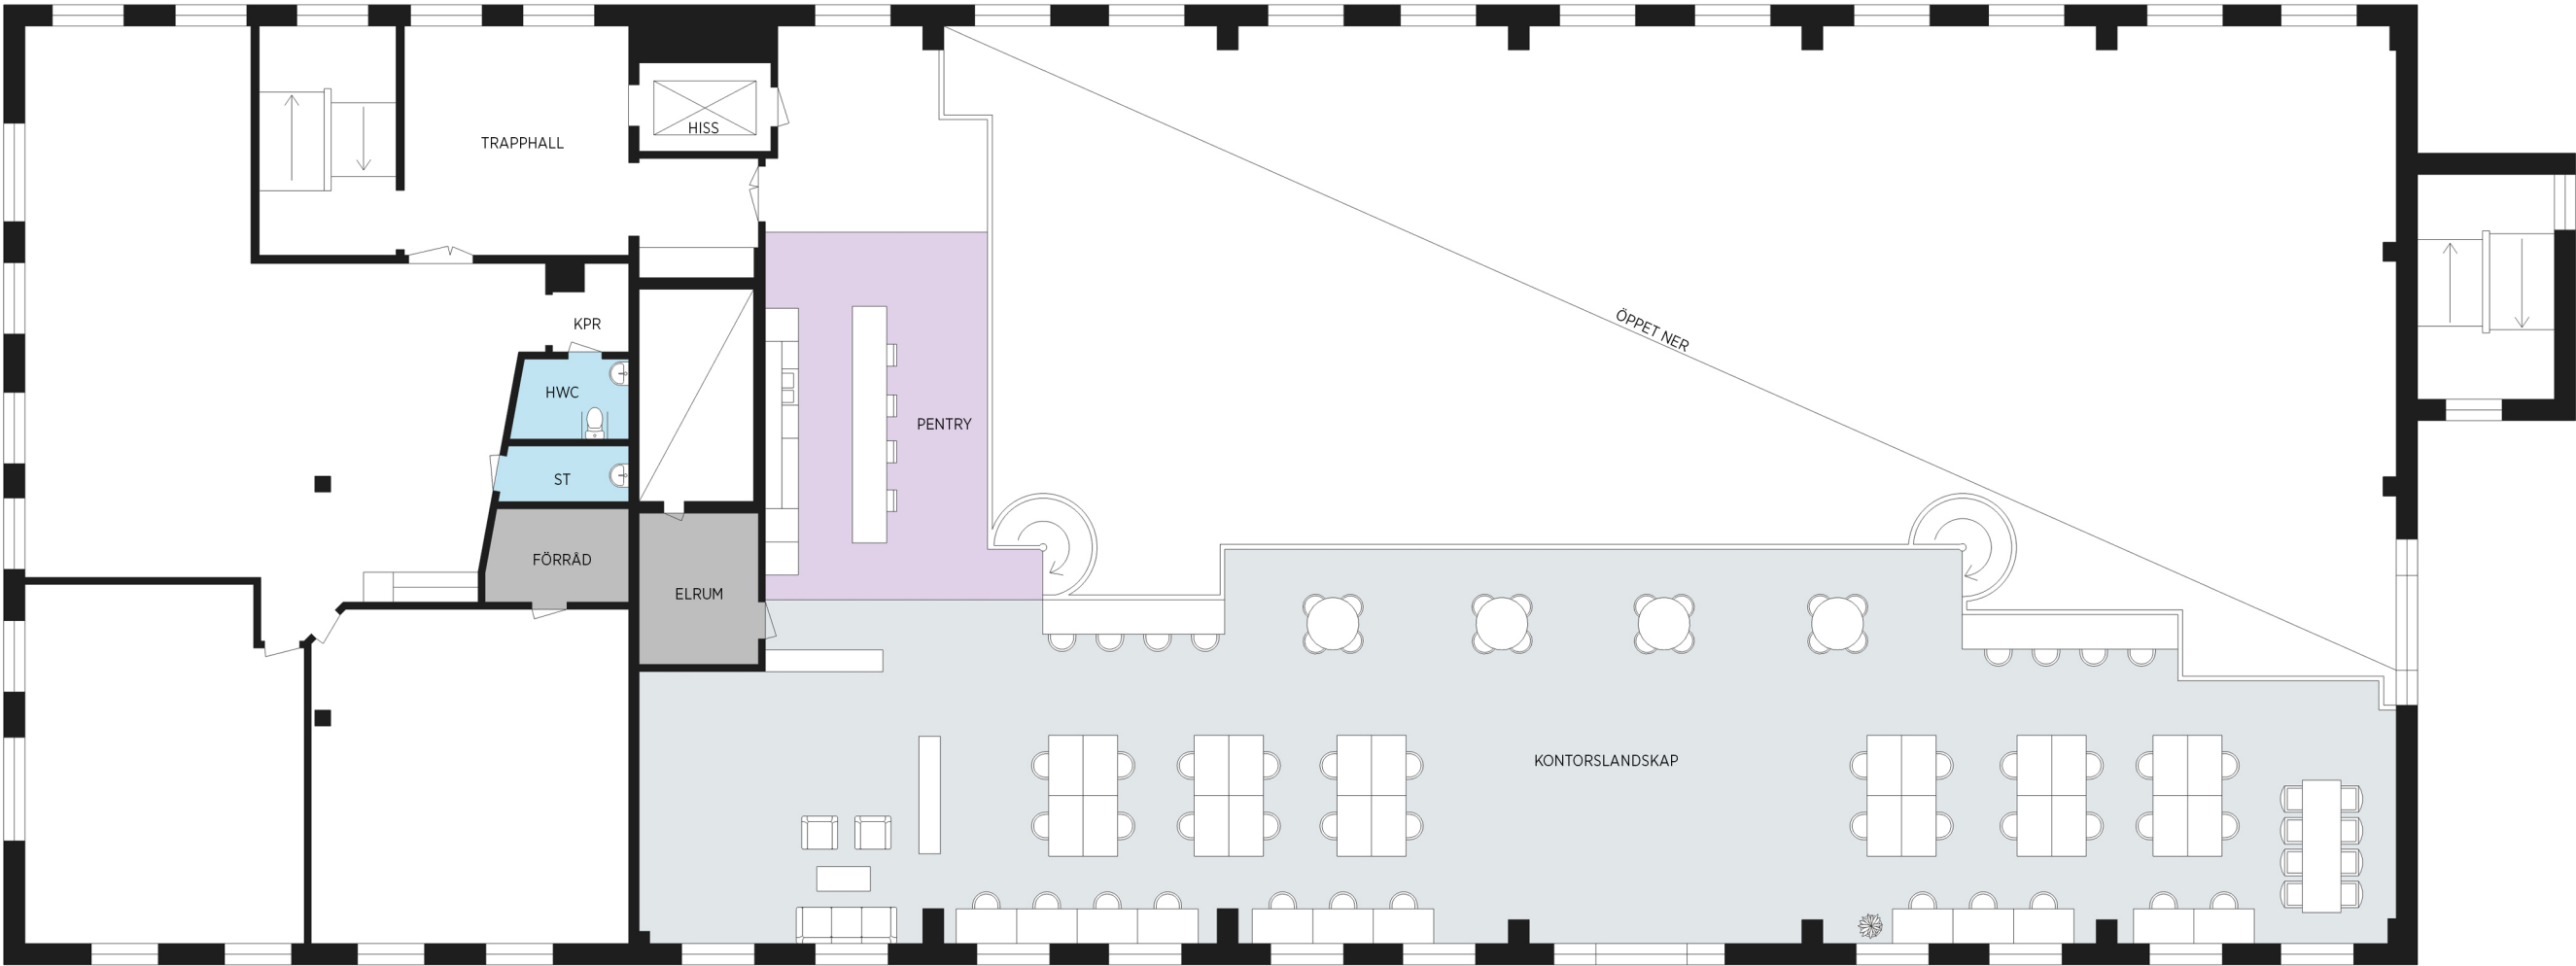

- Arbetsplatser
- Ateljé
- WC
- Pausrum
- Kommunikationsytor
- Teknik / Förråd / Övrigt


Anders Carlssons gata 9

Göteborg

LOKALTYP Utbildningscentrum

VÅNINGSPLAN Plan 3

MÖBLERINGSFÖRSLAG
PLATSER KONTOR ca 36 st.
MÖTESRUM
PAUS/PENTRY/
ARBETSARENA 1 st. ca 16 platser
WC 1 st

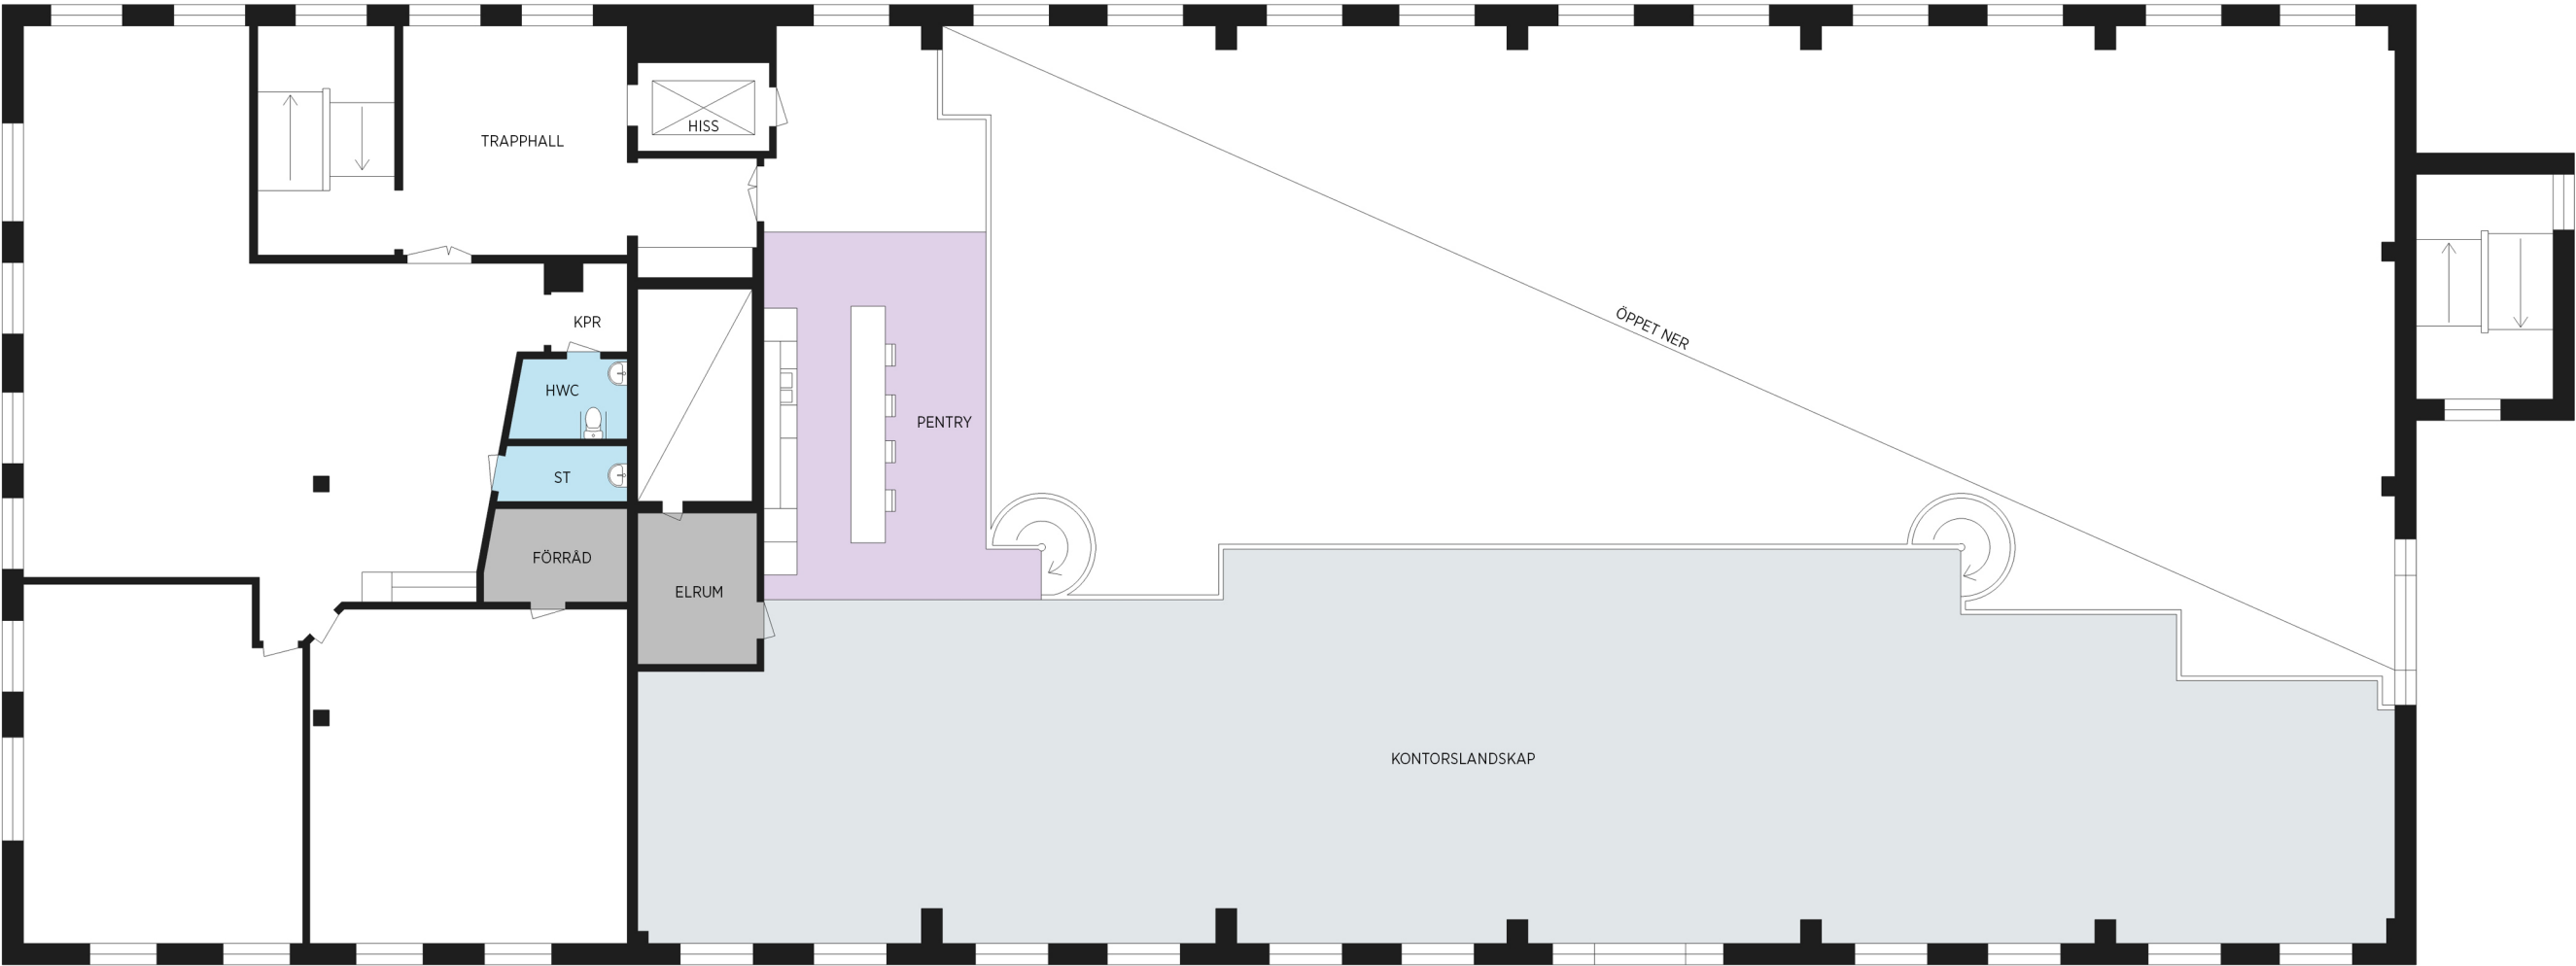

- Arbetsplatser
- Ateljé
- WC
- Pausrum
- Kommunikationsytor
- Teknik / Förråd / Övrigt